


# 指 定 道 路 調 書 そ の 1

整理番号	6593	指定道路図対照番号		指定道路の種類	5号道路
指定の年月日	昭和57年12月7日	指定道路の延長	1.554 m	指定道路の幅員	5.558 m
指定道路の位置	札幌市北区北35条西8丁目 364番19 <div style="text-align: right; font-size: small;">地番が複数ある場合は代表地番を記載</div>				
申請者の氏名	土地家屋調査士 小 揚 昇			都市計画区域の区分	市街化区域
水平距離指定の年月日		水平距離指定に係る道路の部分の延長	m	水平距離	m
水平距離指定に係る道路の部分の位置					
その他	平成26年(2014年)1月1日 作成				


指定道路調書その2				指定道路調書その2			
指定番号	第6552号	申請地	札幌市北区北35条西8丁目	指定番号	第6593号	申請地	札幌市北区北35条西8丁目
指定年月日	昭和57年10月16日	地番	364番14	指定年月日	昭和57年12月7日	地番	364番19
道路の種類	建築基準法第42条第1項第5号	幅員	5.558 m	道路の種類	建築基準法第42条第1項第5号	幅員	5.558 m
図郭番号	06-08	延長	18.900 m	図郭番号	06-08	延長	1.554 m
備考	土地の位置及び形状は概略を記載したものです。			備考	土地の位置及び形状は概略を記載したものです。		

北区  
北35条西8丁目

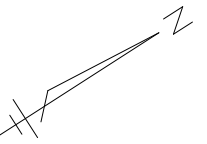

縮尺 1/250

スケールサイズ

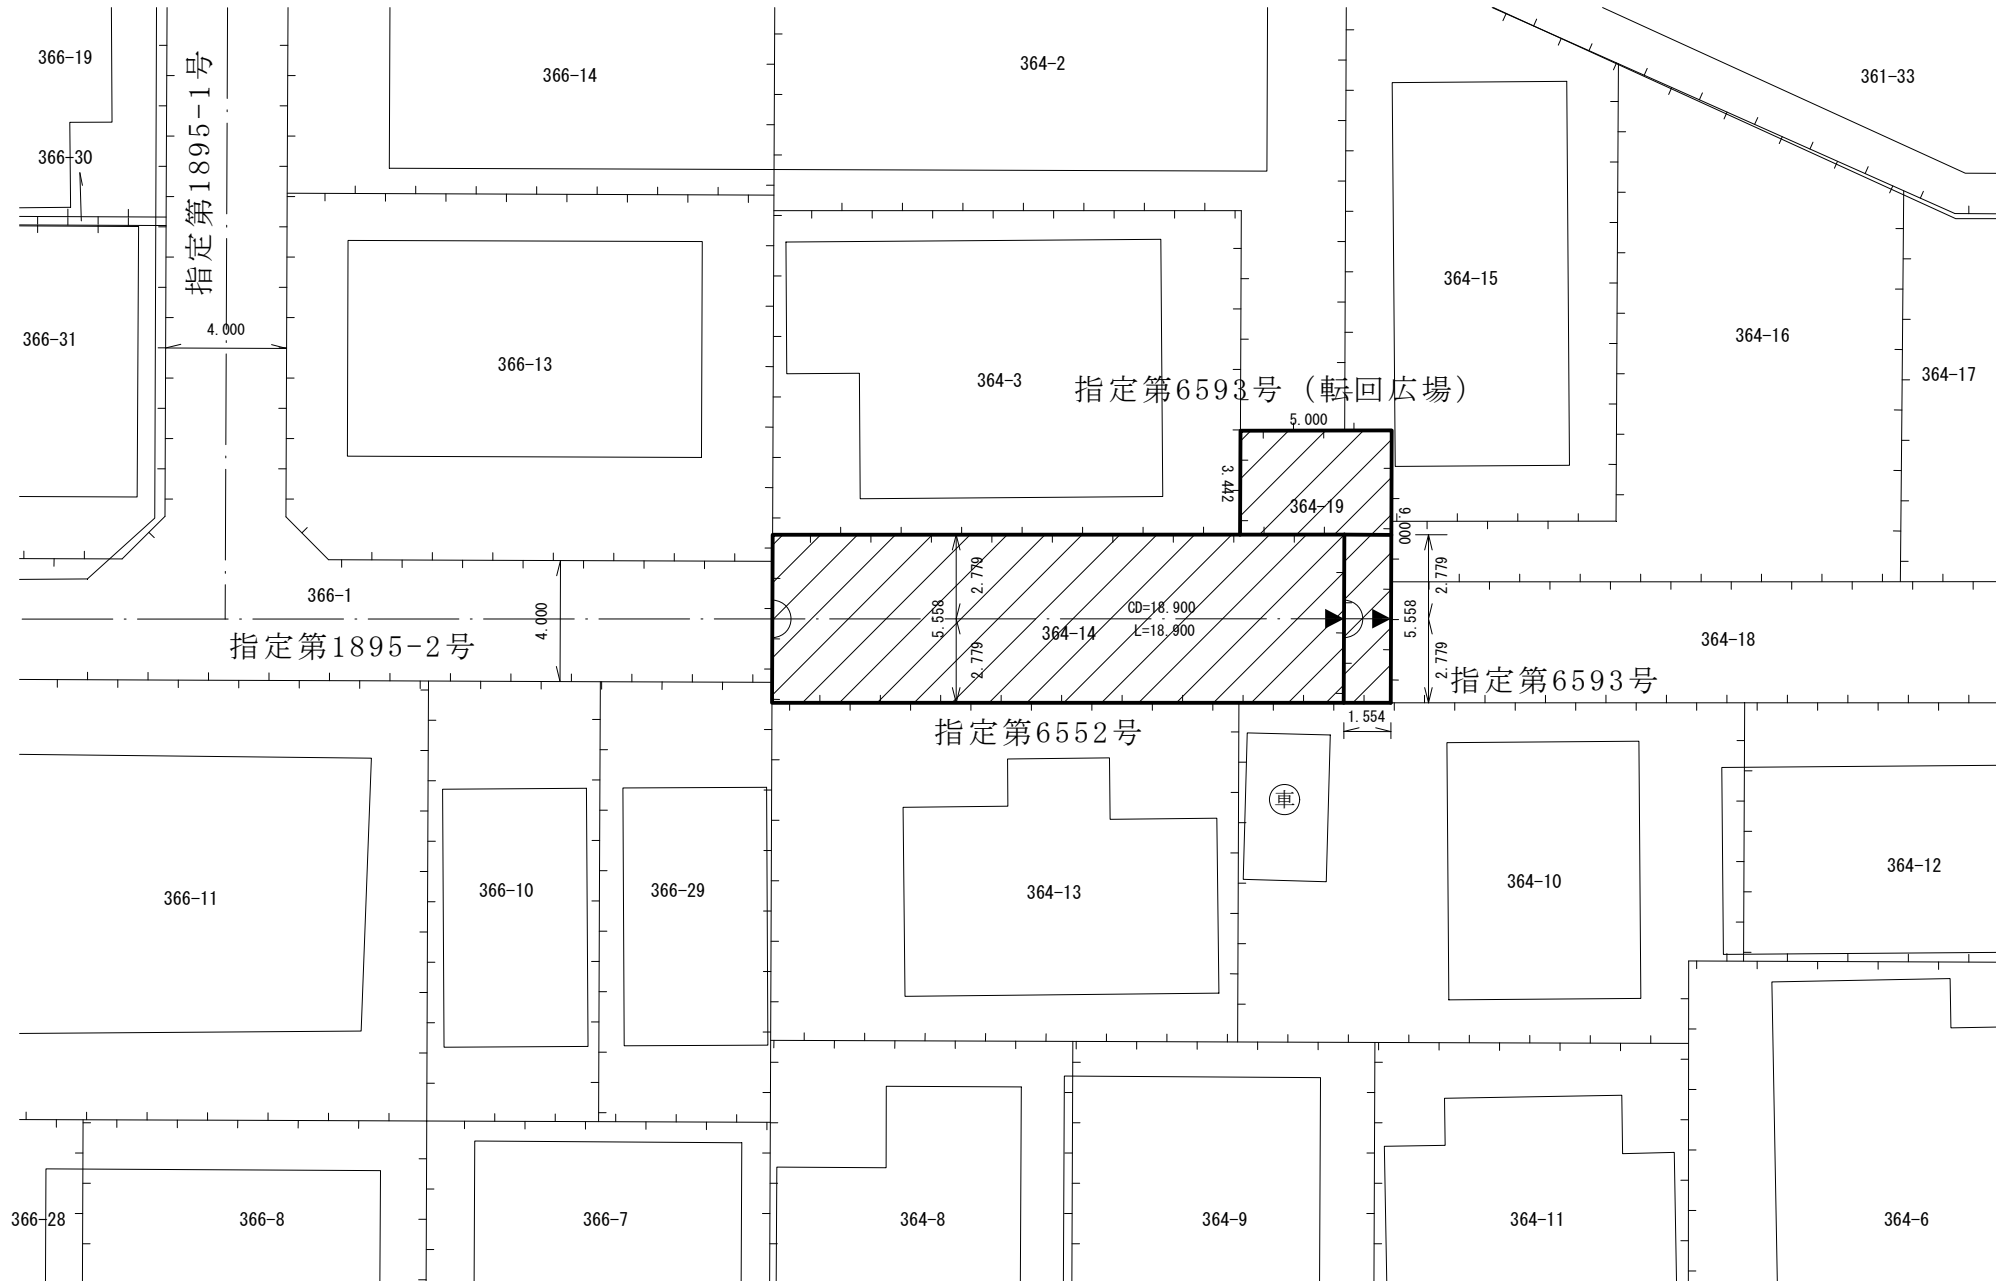

凡例	
	指定道路
	既設境界標
	筆界
	起終点

作成日	平成26年1月
作成機関	札幌市都市局建築指導部