


指 定 道 路 調 書 そ の 1

整理番号	6688	指定道路図対照番号		指定道路の種類	5号道路
指定の年月日	昭和58年8月27日	指定道路の延長	3 m	指定道路の幅員	4 m
指定道路の位置	札幌市北区北20条西5丁目 20番139の内 地番が複数ある場合は代表地番を記載				
申請者の氏名	横 幕 吉 太 郎			都市計画区域の区分	市街化区域
水平距離指定の年月日		水平距離指定に係る道路の部分の延長	m	水平距離	m
水平距離指定に係る道路の部分の位置					
その他	平成25年(2013年)1月1日 作成 平成27年(2015年)1月、平成29年(2017年)11月 更新				

指定道路調書その2				指定道路調書その2			
指 定 番 号	第5675号	申 請 地	札幌市北区北20条西5丁目	指 定 番 号	第6688号	申 請 地	札幌市北区北20条西5丁目
指定年月日	昭和52年 7月 6日	地 番	20番139の内	指定年月日	昭和58年 8月27日	地 番	20番139の内
道路の種類	建築基準法第42条第1項第5号	幅 員	4.00 m	道路の種類	建築基準法第42条第1項第5号	幅 員	4.00 m
図 郭 番 号	07-09	延 長	24.30 m	図 郭 番 号	07-09	延 長	3.00 m
備 考	土地の位置及び形状は概略を記載したものです。			備 考	土地の位置及び形状は概略を記載したものです。		

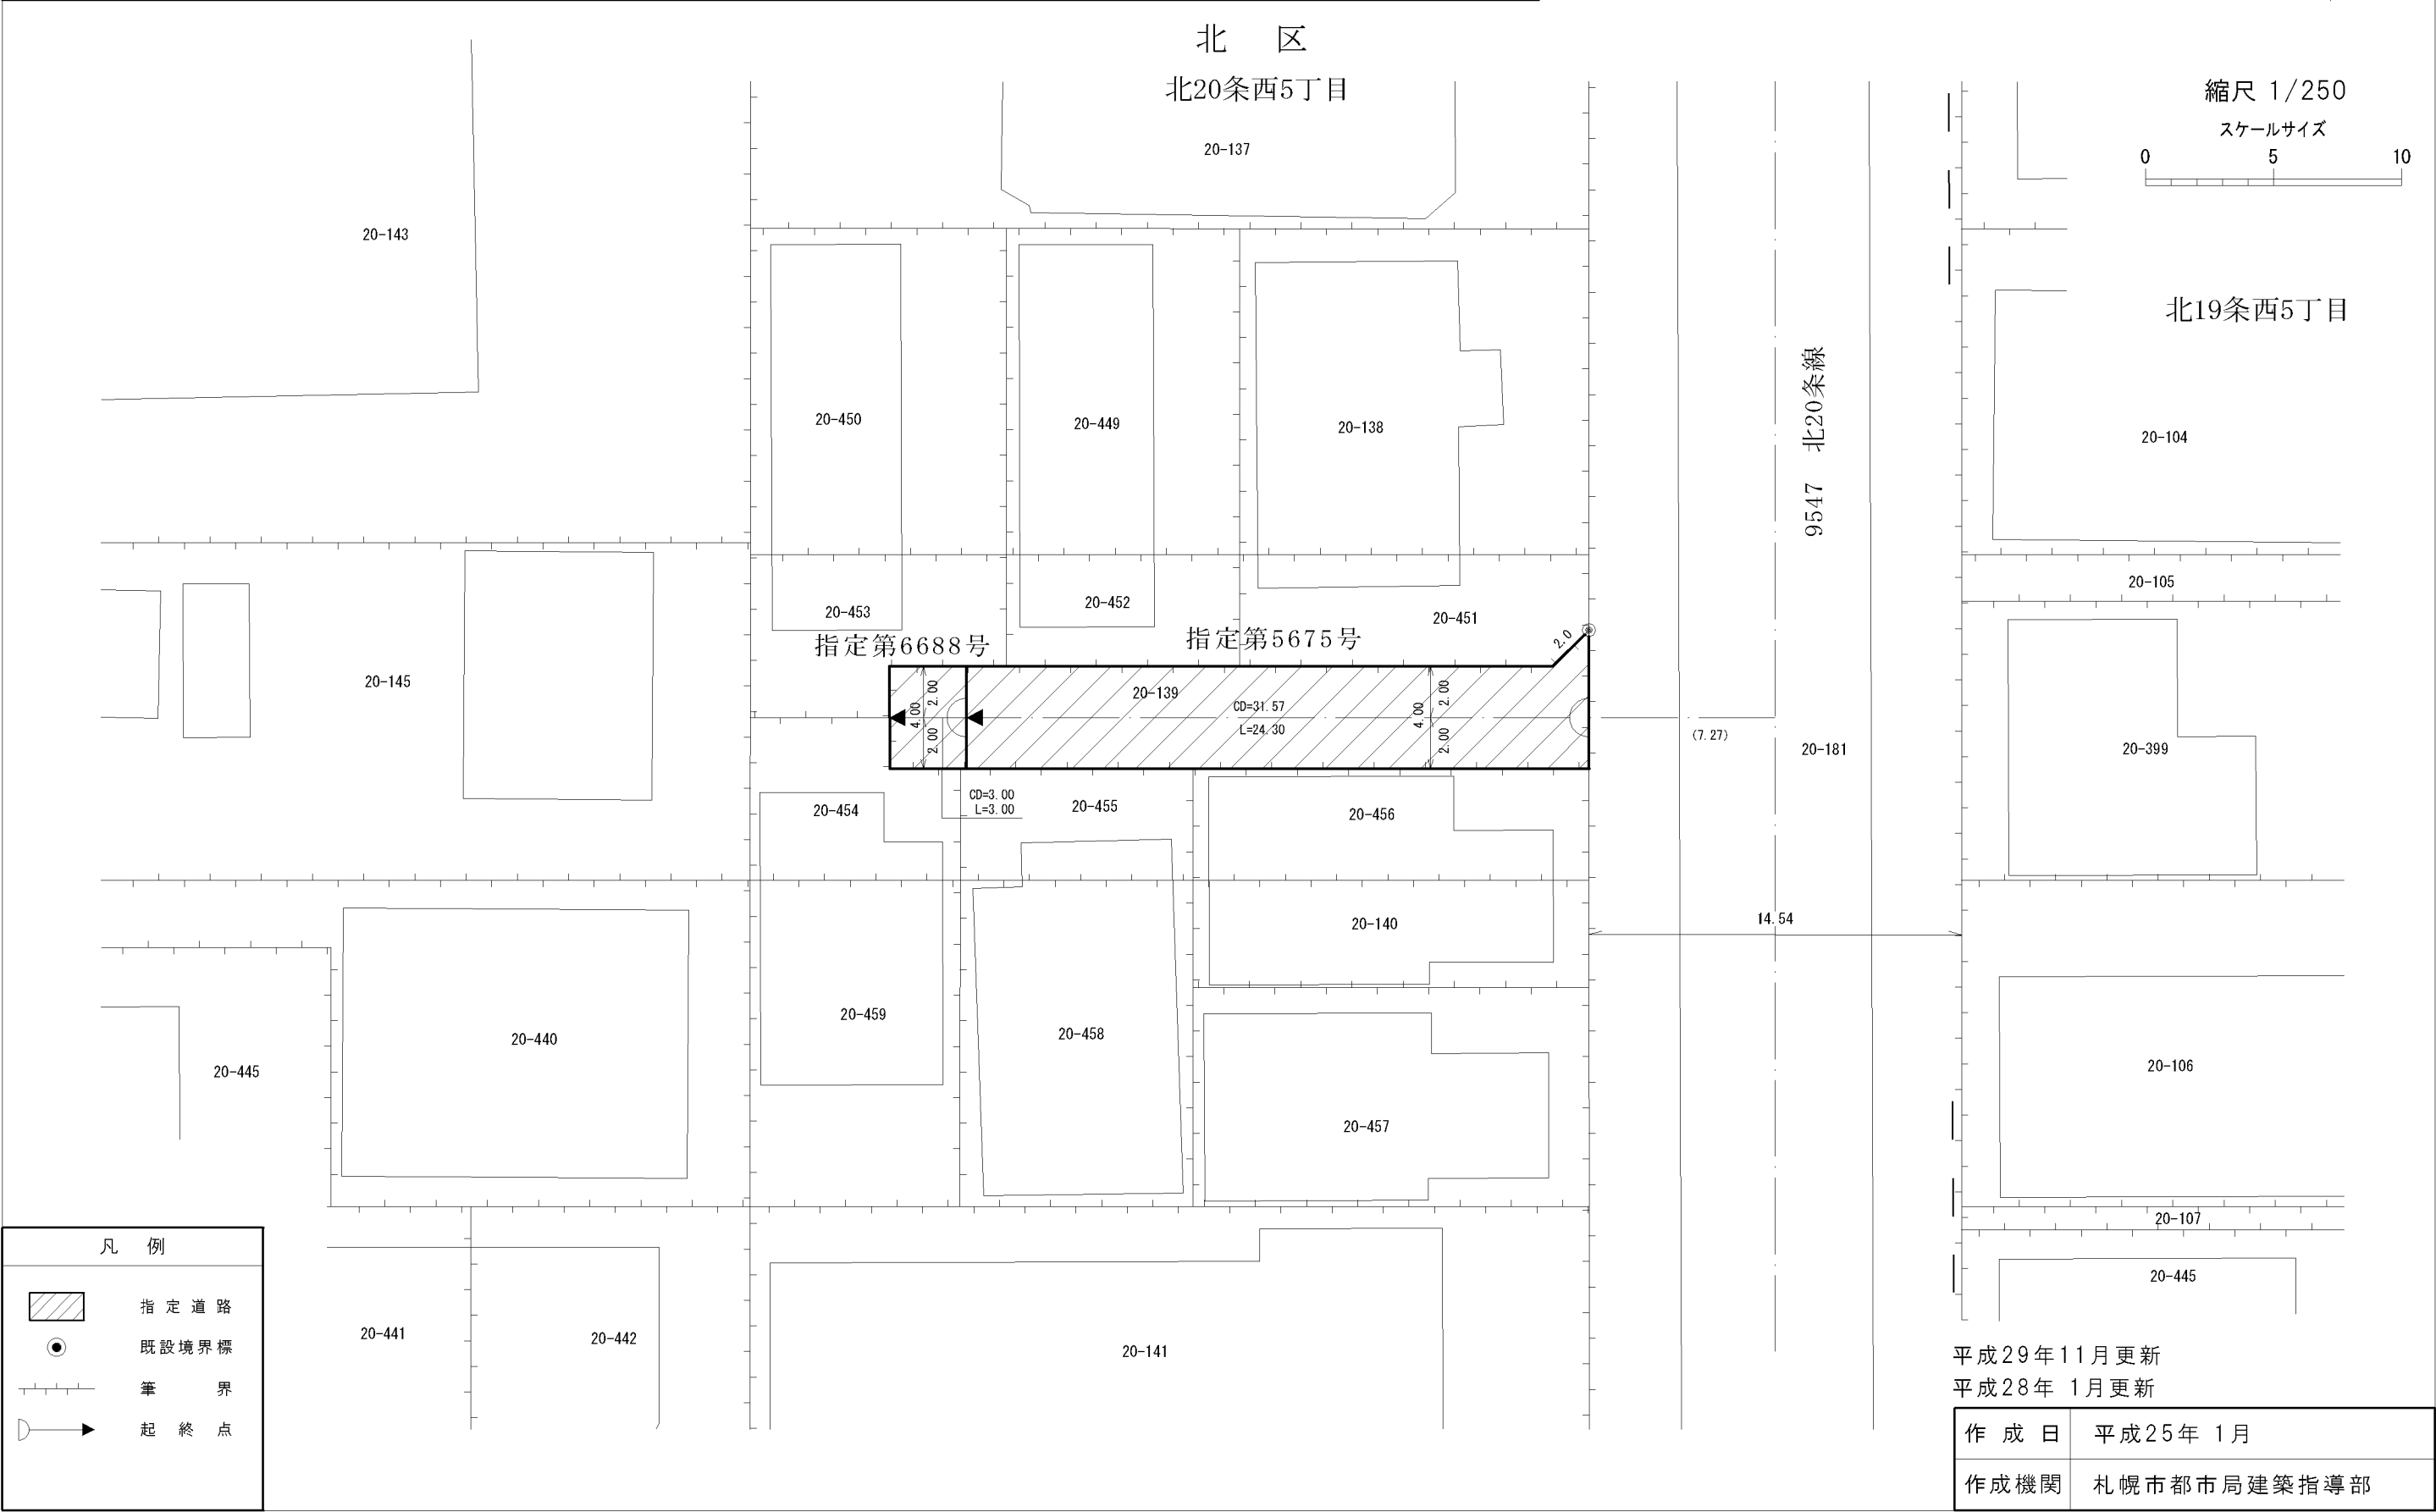

平成29年11月更新	
平成28年 1月更新	
作 成 日	平成25年 1月
作成機関	札幌市都市局建築指導部