



# 指定道路調書 その 1

整理番号	6797	指定道路図対照番号		指定道路の種類	5号道路
指定の年月日	昭和59年6月2日	指定道路の延長	27.207 m	指定道路の幅員	6 m
指定道路の位置	札幌市中央区宮の森1条16丁目 1255番1ほか <div style="text-align: right; font-size: small;">地番が複数ある場合は代表地番を記載</div>				
申請者の氏名	井上 武			都市計画区域の区分	市街化区域
水平距離指定の年月日		水平距離指定に係る道路の部分の延長	m	水平距離	m
水平距離指定に係る道路の部分の位置					
その他	平成26年(2014年)4月1日 作成 平成29年(2017年)11月 更新				

指定道路調書その2			指定道路調書その2				
指定番号	第6722号	申請地	札幌市中央区宮の森1条16丁目	指定番号	第6797号	申請地	札幌市中央区宮の森1条16丁目
指定年月日	昭和58年10月26日	地番	1255番9の内	指定年月日	昭和59年6月2日	地番	1255番1ほか
道路の種類	建築基準法第42条第1項第5号	幅員	6.000 m	道路の種類	建築基準法第42条第1項第5号	幅員	6.000 m
図郭番号	10-07	延長	61.729 m	図郭番号	10-07	延長	27.207 m
備考	土地の位置及び形状は概略を記載したものです。		備考	土地の位置及び形状は概略を記載したものです。			

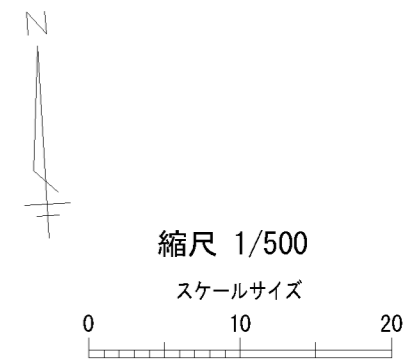

中央区

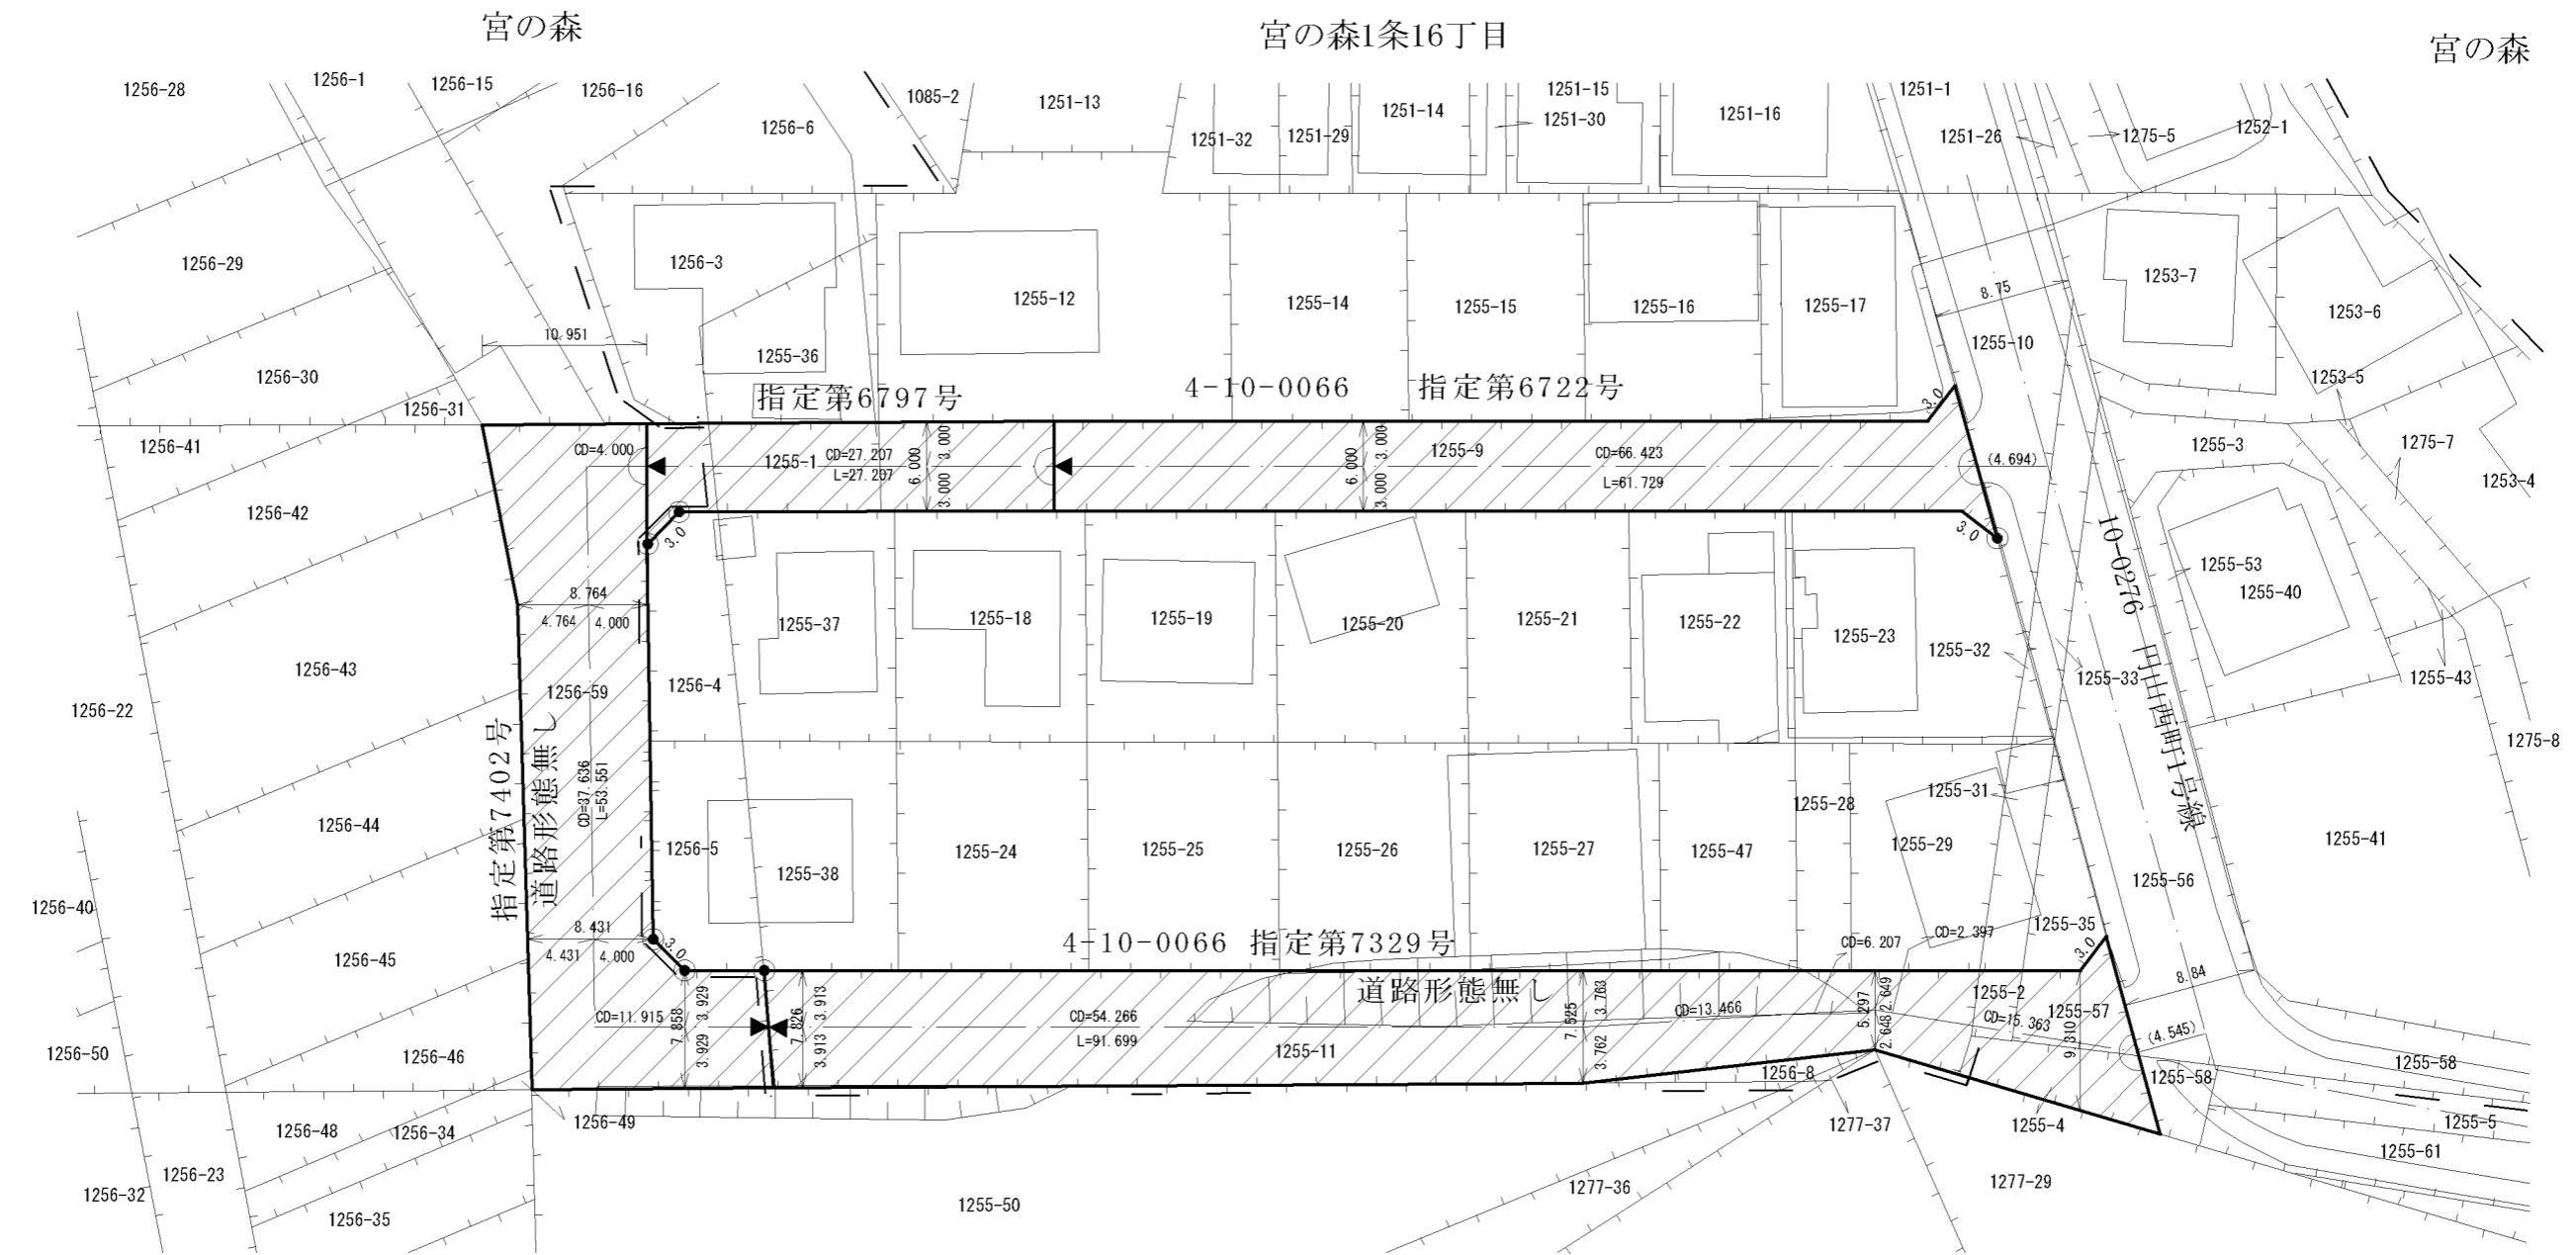

凡例	
	指定道路
	既設境界標
	筆界
	起終点

指定道路調書その2			指定道路調書その2				
指定番号	第7329号	申請地	札幌市中央区宮の森1条16丁目	指定番号	第7402号	申請地	札幌市中央区宮の森1条16丁目
指定年月日	昭和63年12月7日	地番	1255番11ほか	指定年月日	平成1年9月13日	地番	1256番59の内
道路の種類	建築基準法第42条第1項第5号	幅員	5.297~9.310 m	道路の種類	建築基準法第42条第1項第5号	幅員	7.826~10.951 m
図郭番号	10-07	延長	91.699 m	図郭番号	10-07	延長	53.551 m
備考	土地の位置及び形状は概略を記載したものです。		備考	土地の位置及び形状は概略を記載したものです。			

平成29年11月 更新	
作成日	平成26年 1月
作成機関	札幌市都市局建築指導部