

指 定 道 路 調 書 そ の 1

整理番号	6857	指定道路図対照番号		指定道路の種類	5号道路
指定の年月日	昭和59年10月4日	指定道路の延長	21.873 m	指定道路の幅員	4.54 ~ 4.99 m
指定道路の位置	札幌市豊平区月寒東2条1丁目 10番148の内 <div style="text-align: right; font-size: small;">地番が複数ある場合は代表地番を記載</div>				
申請者の氏名	甚 内 由 博			都市計画区域の区分	市街化区域
水平距離指定の年月日		水平距離指定に係る道路の部分の延長	m	水平距離	m
水平距離指定に係る道路の部分の位置					
その他	平成26年(2014年)1月1日 作成 平成29年(2017年)11月 更新				

指定道路調書その2		申請地	札幌市豊平区月寒東2条1丁目
指定番号	第6857号	地番	10番148の内
指定年月日	昭和59年10月4日	幅員	4.54 m~4.99 m
道路の種類	建築基準法第42条第1項第5号	延長	21.873 m
図郭番号	11-11	備考	土地の位置及び形状は概略を記載したものです。



指定道路調書その2		申請地	札幌市豊平区月寒東2条1丁目
指定番号	第8927号	地番	10番148の内
指定年月日	平成14年9月26日	幅員	4.54 m~5.00 m
道路の種類	建築基準法第42条第1項第5号	延長	41.217 m
図郭番号	11-11	備考	土地の位置及び形状は概略を記載したものです。

豊平区
月寒東2条1丁目



縮尺 1/250

スケールサイズ

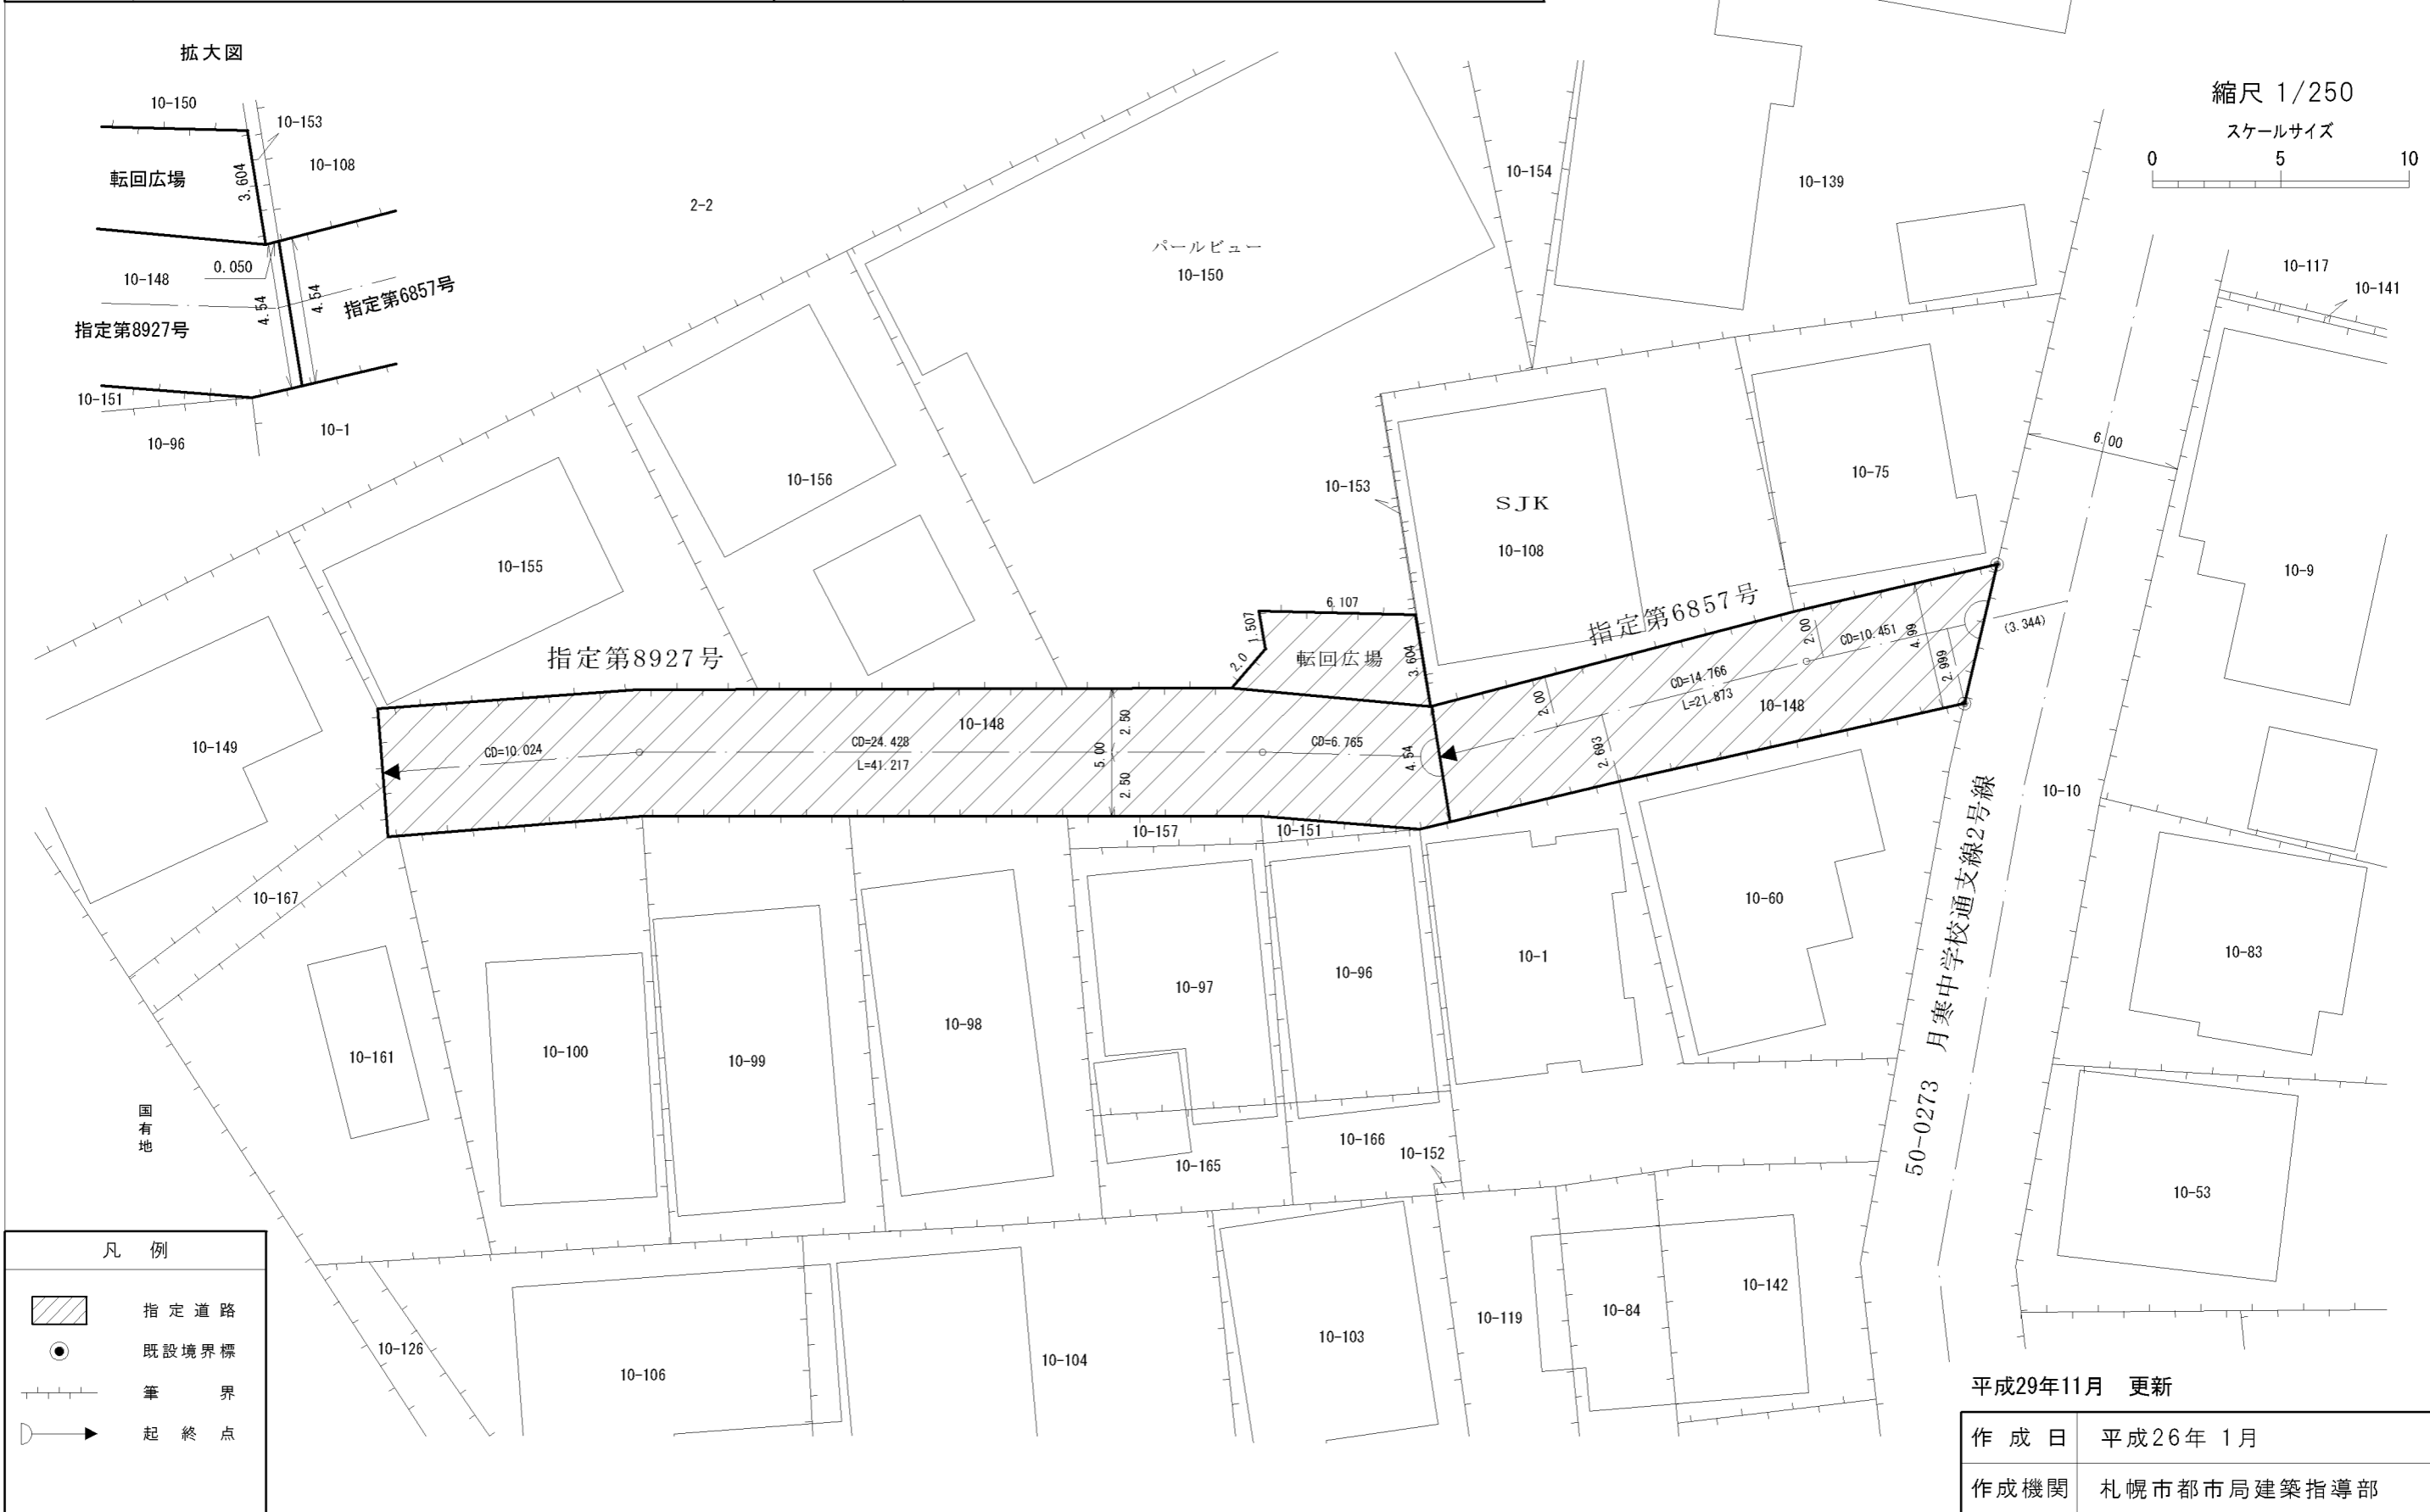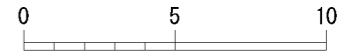

平成29年11月 更新

作成日	平成26年1月
作成機関	札幌市都市局建築指導部