


指 定 道 路 調 書 そ の 1

整理番号	6888	指定道路図対照番号		指定道路の種類	5号道路
指定の年月日	昭和59年12月21日	指定道路の延長	98.44 m	指定道路の幅員	4.00 ~ 6.00 m
指定道路の位置	札幌市豊平区平岸4条16丁目 888番112ほか <div style="text-align: right; font-size: small;">地番が複数ある場合は代表地番を記載</div>				
申請者の氏名	久 守 八 ナ			都市計画区域の区分	市街化区域
水平距離指定の年月日		水平距離指定に係る道路の部分の延長	m	水平距離	m
水平距離指定に係る道路の部分の位置					
その他	平成26年(2014年)1月1日 作成 平成29年(2017年)11月 更新				

指定道路調書その2			指定道路調書その2			指定道路調書その2					
指定番号	第6102号	申請地	札幌市豊平区平岸4条15丁目	指定番号	第6473号	申請地	札幌市豊平区平岸4条16丁目	指定番号	第6888号	申請地	札幌市豊平区平岸4条16丁目
指定年月日	昭和54年10月24日	地番	888番90の内ほか	指定年月日	昭和57年5月27日	地番	886番25の内ほか	指定年月日	昭和59年12月21日	地番	888番112ほか
道路の種類	建築基準法第42条第1項第5号	幅員	4.00 m	道路の種類	建築基準法第42条第1項第5号	幅員	4.00 m	道路の種類	建築基準法第42条第1項第5号	幅員	4.00 m~6.00 m
図郭番号	12-10	延長	41.762 m	図郭番号	12-10	延長	101.705 m	図郭番号	12-10	延長	98.44 m
備考	土地の位置及び形状は概略を記載したものです。			備考	土地の位置及び形状は概略を記載したものです。			備考	土地の位置及び形状は概略を記載したものです。		

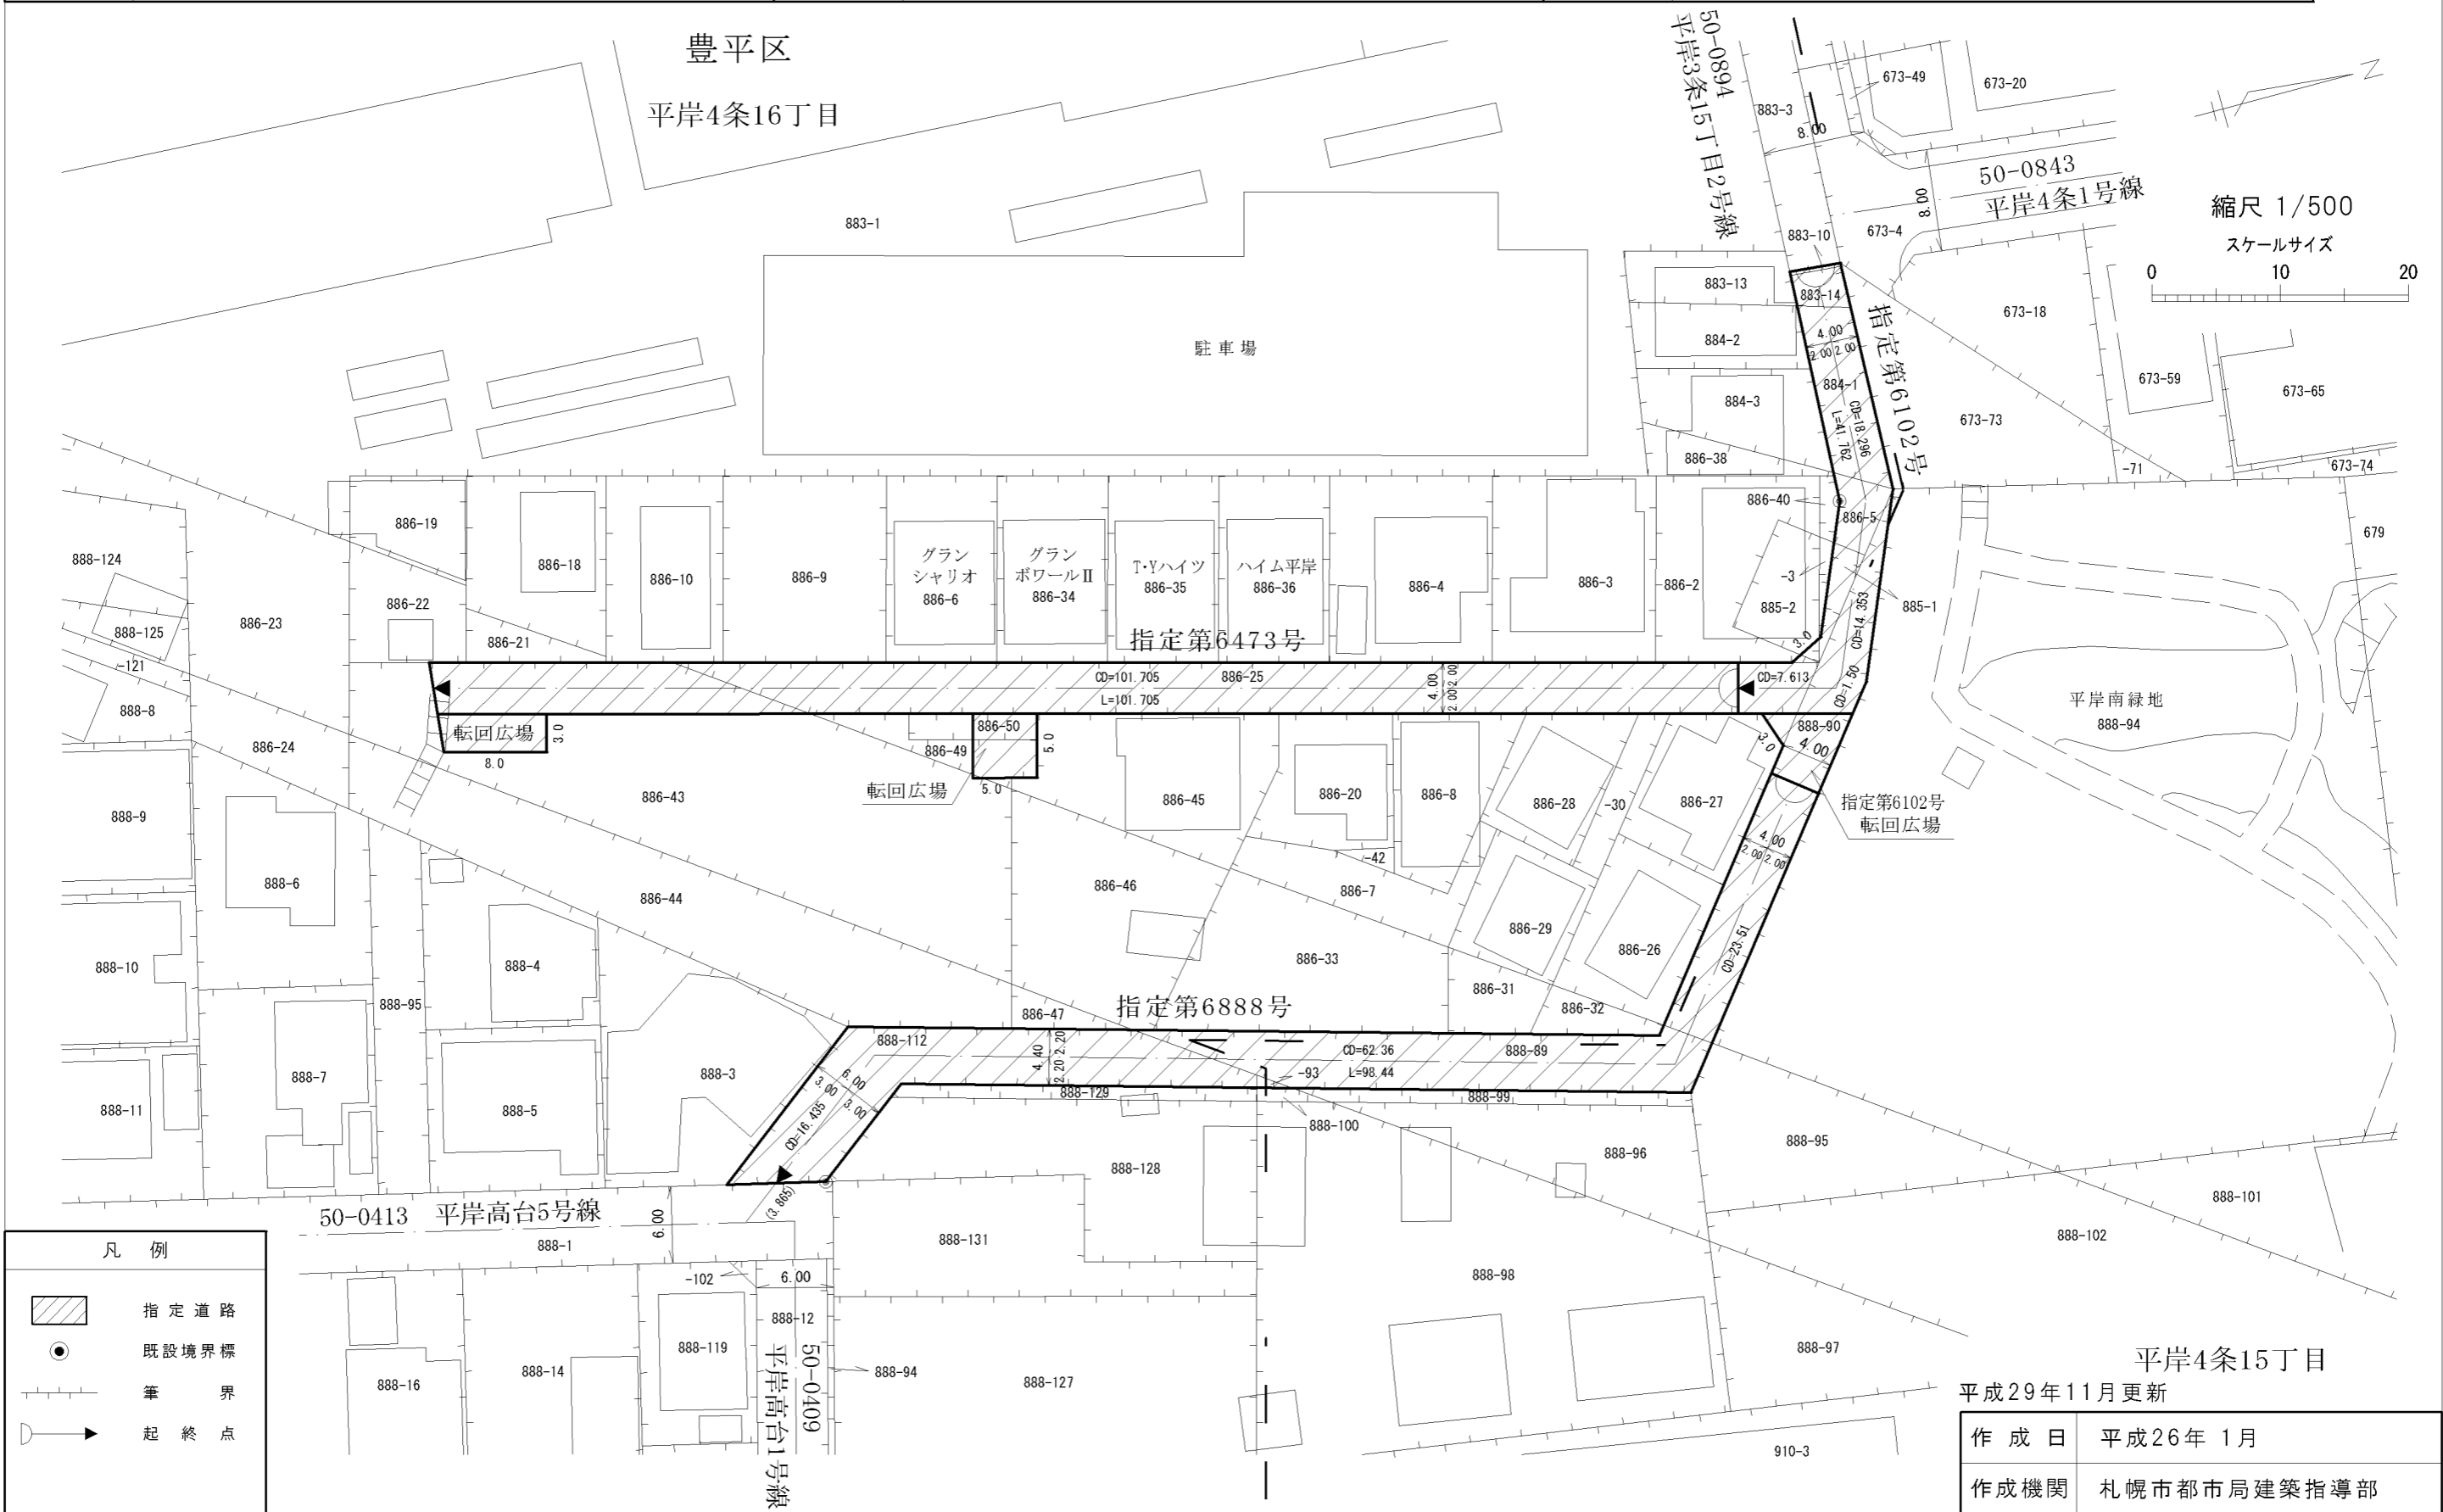

凡例	
	指定道路
	既設境界標
	筆界
	起終点

平岸4条15丁目	
平成29年11月更新	
作成日	平成26年1月
作成機関	札幌市都市局建築指導部