


## 指 定 道 路 調 書 そ の 1

整理番号	7000	指定道路図対照番号		指定道路の種類	5号道路
指定の年月日	昭和60年10月30日	指定道路の延長	58.69 m	指定道路の幅員	6.00 ~ 8.44 m
指定道路の位置	札幌市南区川沿6条2丁目 479番52ほか  地番が複数ある場合は代表地番を記載				
申請者の氏名	丸三昭和通商(株) 代表取締役 遠 田 徹			都市計画区域の区分	市街化区域
水平距離指定の年月日		水平距離指定に係る道路の部分の延長	m	水平距離	m
水平距離指定に係る道路の部分の位置					
その他	平成26年(2014年)1月1日 作成				

指定道路調書 その2

指定番号	第7000号変・第5841号	申請地	札幌市南区川沿6条2丁目
指定年月日	昭和60年10月30日・昭和53年5月30日	地番	479番52ほか
道路の種類	建築基準法第42条第1項第5号	幅員	6.00~8.44 m
図郭番号	14-08	延長	58.69 m
備考	土地の位置及び形状は概略を記載したものです。		

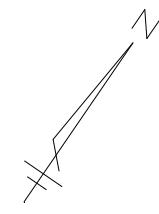

縮尺 1/500


スケールサイズ

0 10 20

南区

川沿6条2丁目

川沿6条3丁目

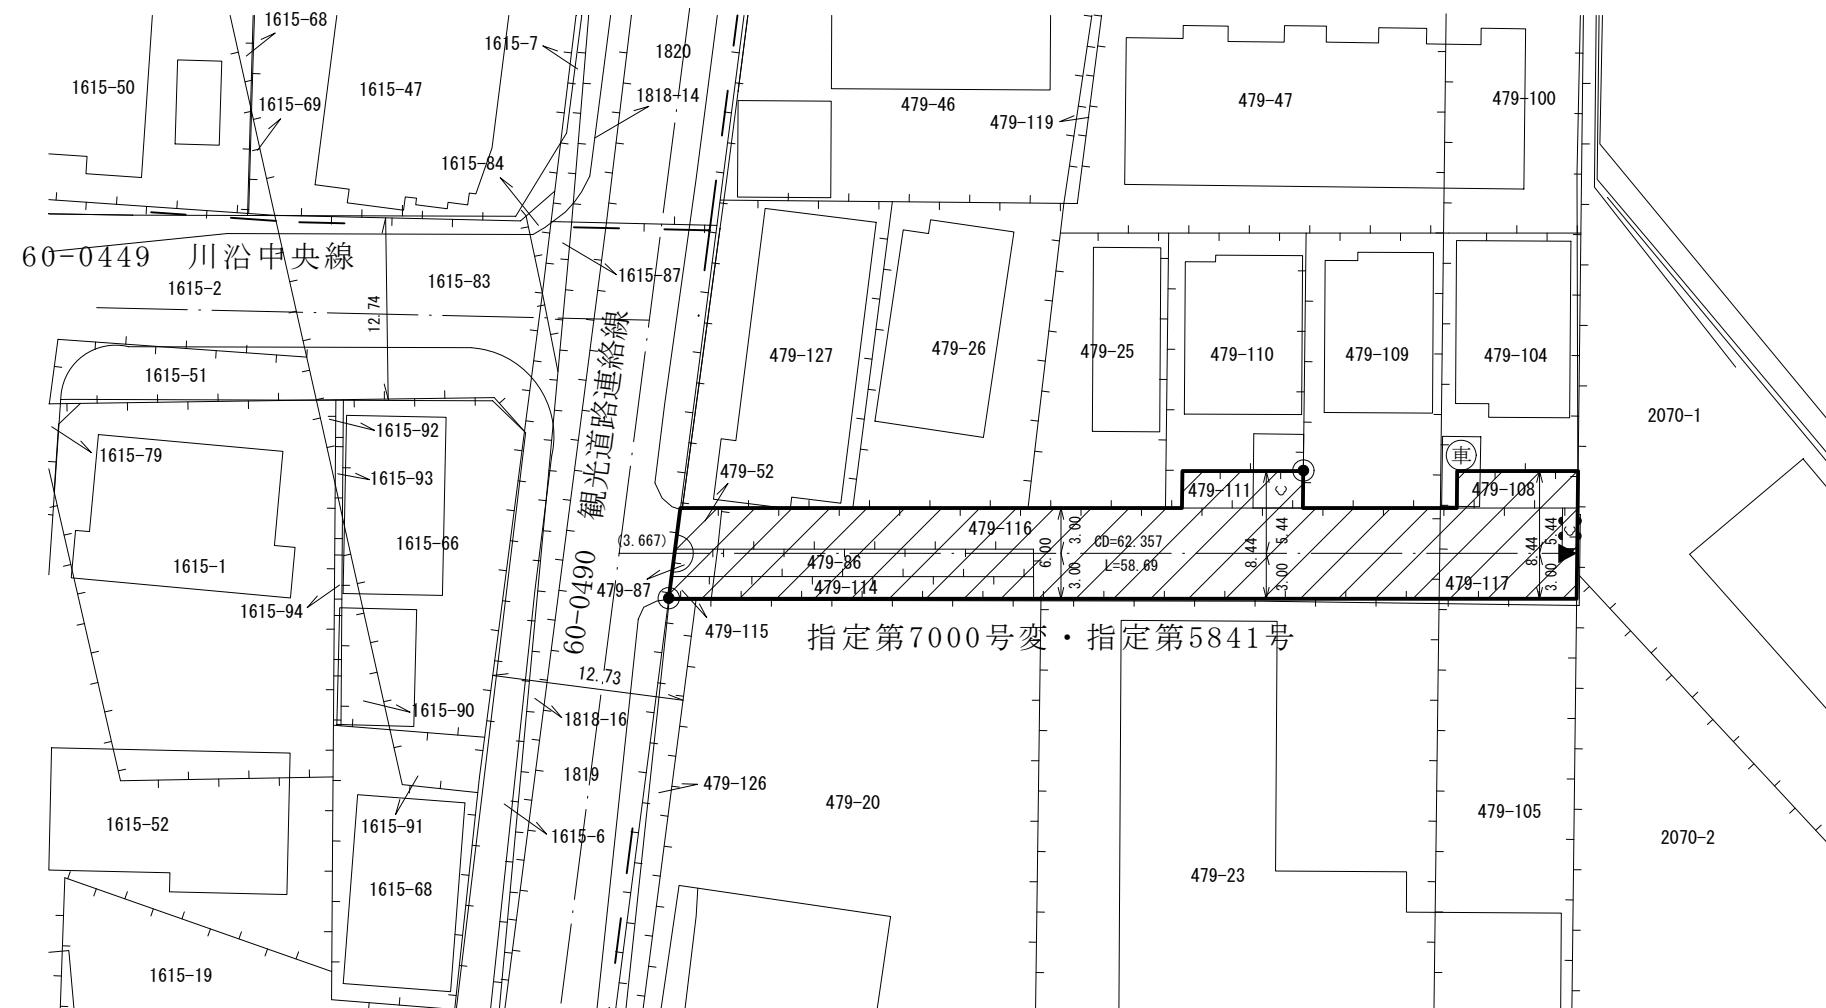

川沿7条2丁目

凡例	
	指定道路
●	既設境界標
—	筆界
→	起終点

作成日	平成26年 1月
作成機関	札幌市都市局建築指導部