

# 指 定 道 路 調 書 そ の 1

整理番号	7046	指定道路図対照番号		指定道路の種類	5号道路
指定の年月日	昭和61年4月7日	指定道路の延長	74.910 m	指定道路の幅員	0 ~ 4.00 m
指定道路の位置	札幌市厚別区厚別東5条8丁目 1938番466ほか <div style="text-align: right; font-size: small;">地番が複数ある場合は代表地番を記載</div>				
申請者の氏名	北海道測研株			都市計画区域の区分	市街化区域
水平距離指定の年月日		水平距離指定に係る道路の部分の延長	m	水平距離	m
水平距離指定に係る道路の部分の位置					
その他	平成28年(2016年)1月1日 作成				


指定道路調書その2

指定番号	第7046号	申請地	札幌市厚別区厚別東5条8丁目
指定年月日	昭和61年4月7日	地番	1938番466ほか
道路の種類	建築基準法第42条第1項第5号	幅員	0~4.00 m
図郭番号	09-14	延長	74.910 m
備考	土地の位置及び形状は概略を記載したものです。		

厚別区  
厚別東5条8丁目



江別市  
文京台

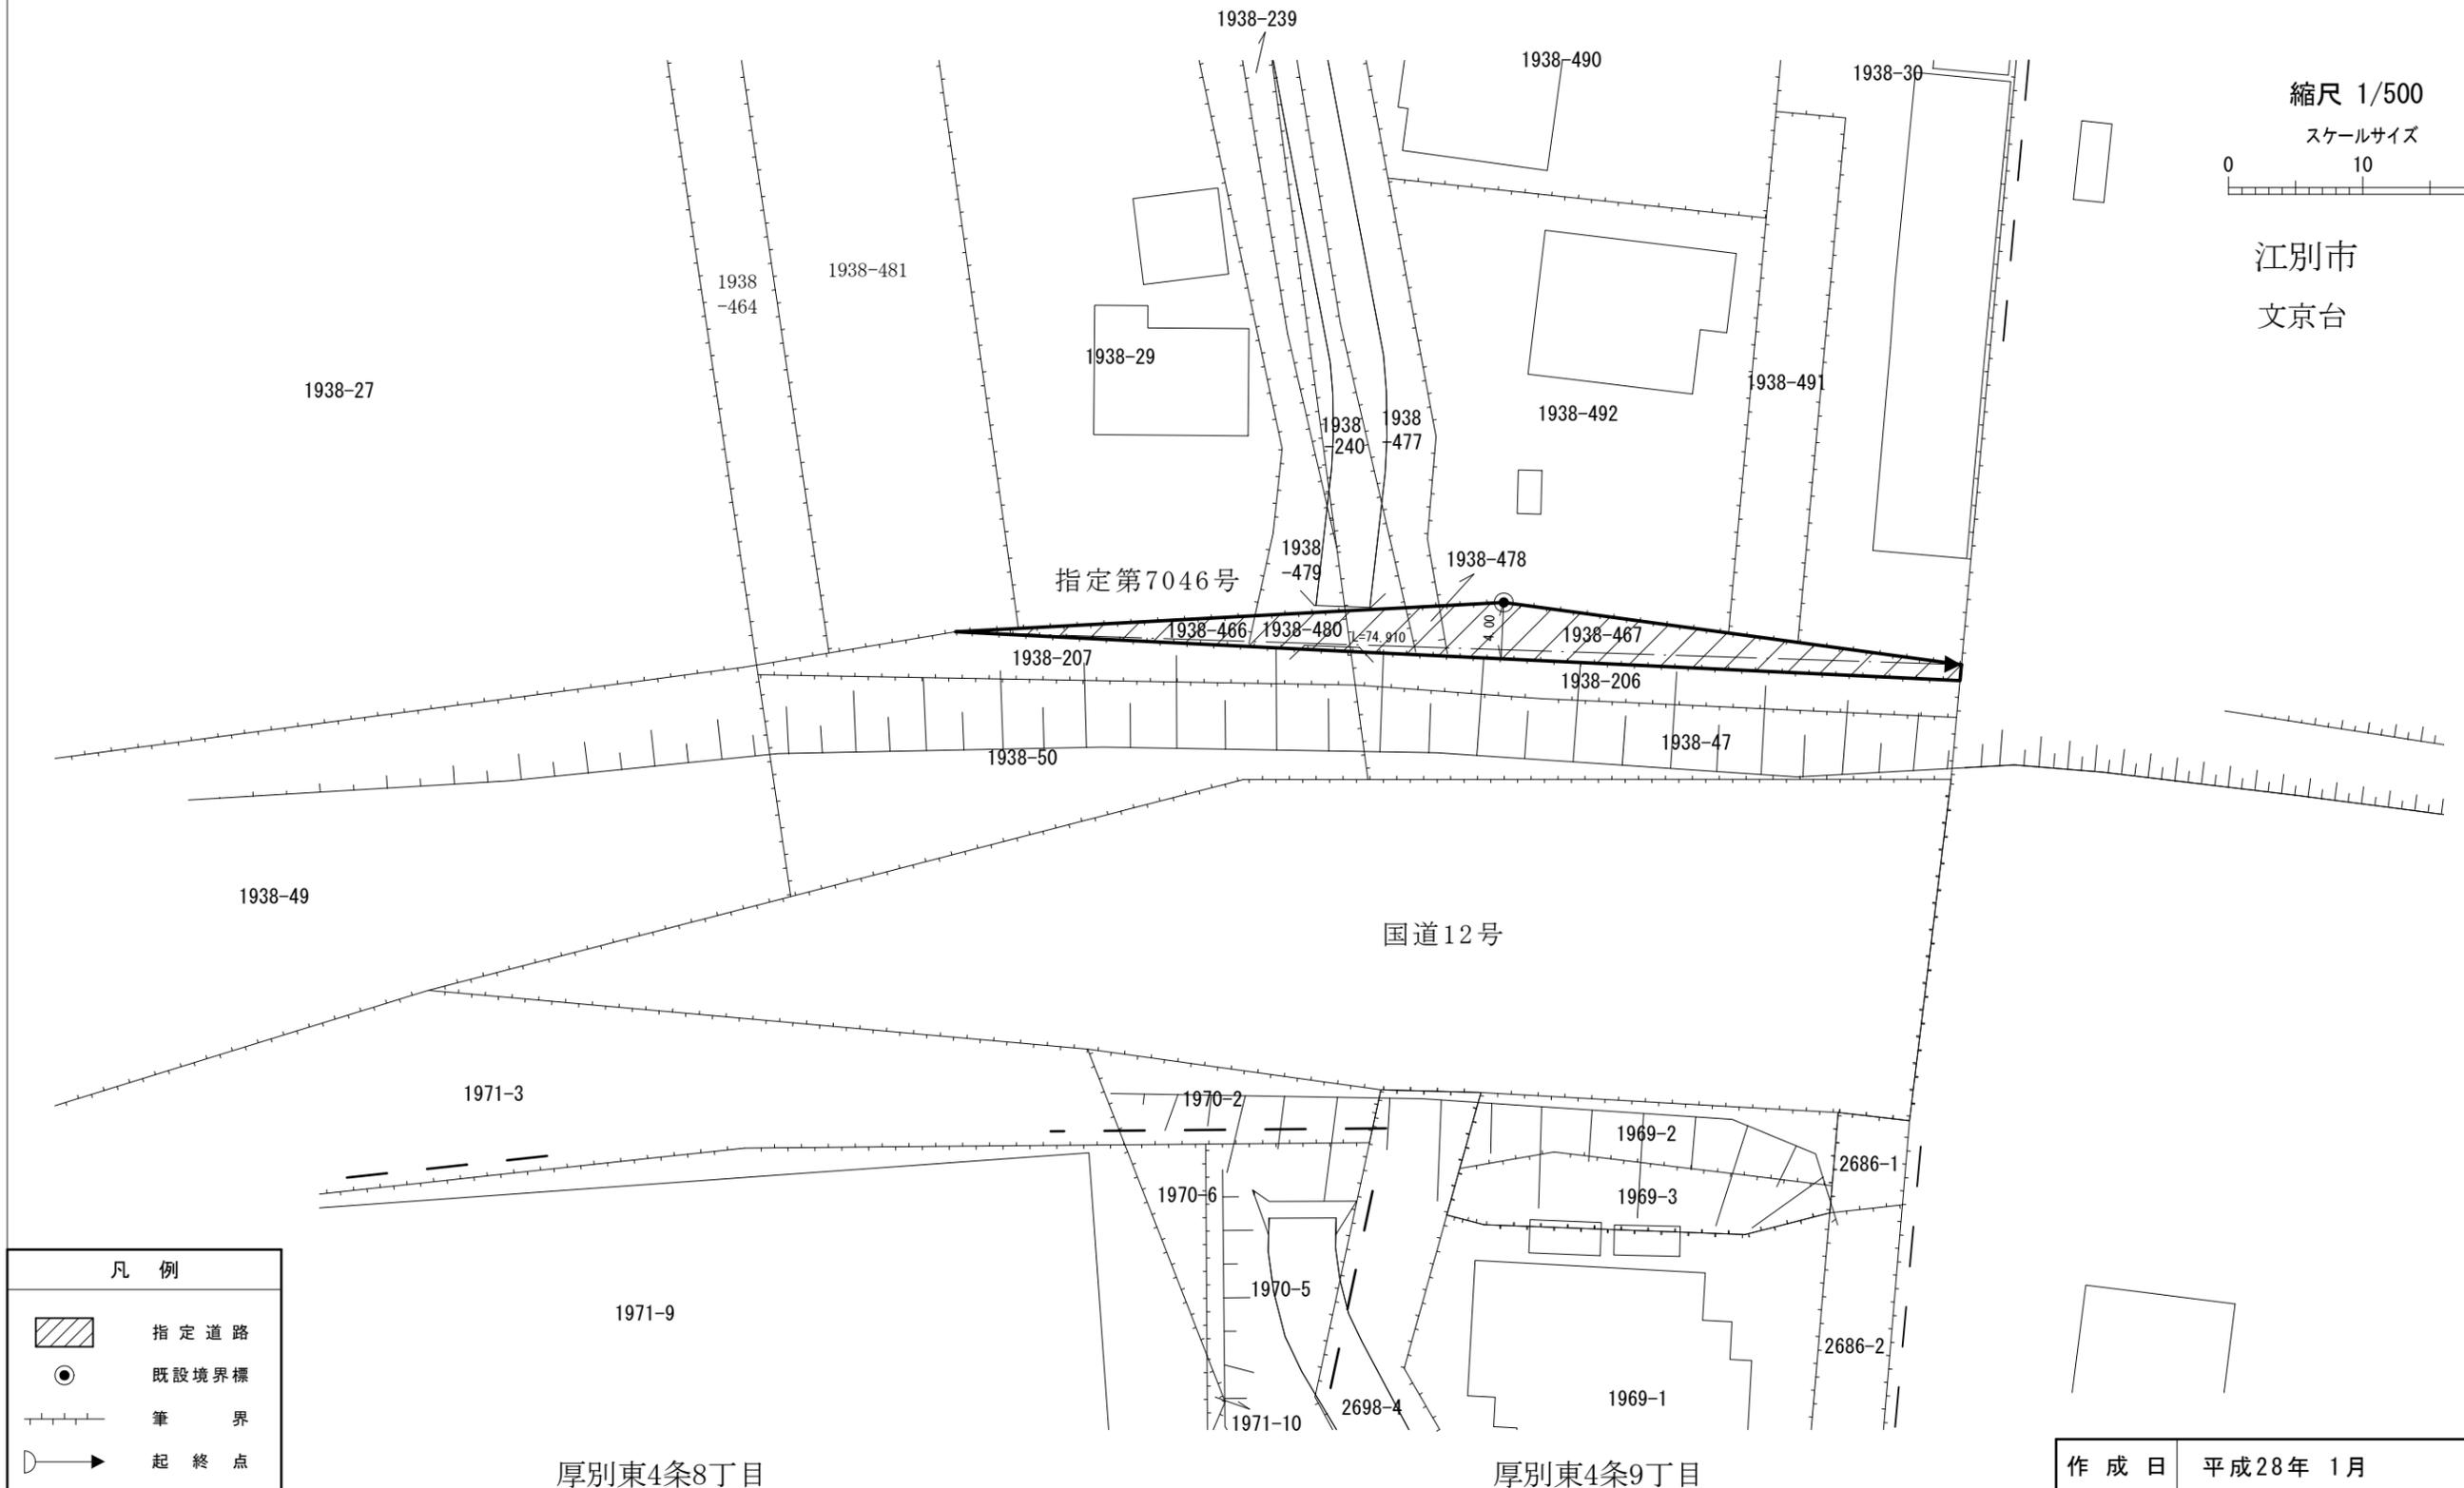

凡例

	指定道路
	既設境界標
	筆界
	起終点

厚別東4条8丁目

厚別東4条9丁目

作成日	平成28年 1月
作成機関	札幌市都市局建築指導部