

指定道路調書 その 1

整理番号	7074	指定道路図対照番号		指定道路の種類	5号道路
指定の年月日	昭和61年6月4日	指定道路の延長	41.591 m	指定道路の幅員	4 m
指定道路の位置	札幌市豊平区旭町3丁目 76番322の内ほか <div style="text-align: right; font-size: small;">地番が複数ある場合は代表地番を記載</div>				
申請者の氏名	前田 昭子			都市計画区域の区分	市街化区域
水平距離指定の年月日		水平距離指定に係る道路の部分の延長	m	水平距離	m
水平距離指定に係る道路の部分の位置					
その他	平成26年(2014年)1月1日 作成 平成29年(2017年)11月 更新				

指定道路調書その2



指定番号	第7074号	申請地	札幌市豊平区旭町3丁目
指定年月日	昭和61年 6月 4日	地番	76番322の内ほか
道路の種類	建築基準法第42条第1項第5号	幅員	4.00 m
図郭番号	10-10	延長	41.591 m
備考	土地の位置及び形状は概略を記載したものです。		

豊平区
旭町3丁目



縮尺 1/250

スケールサイズ

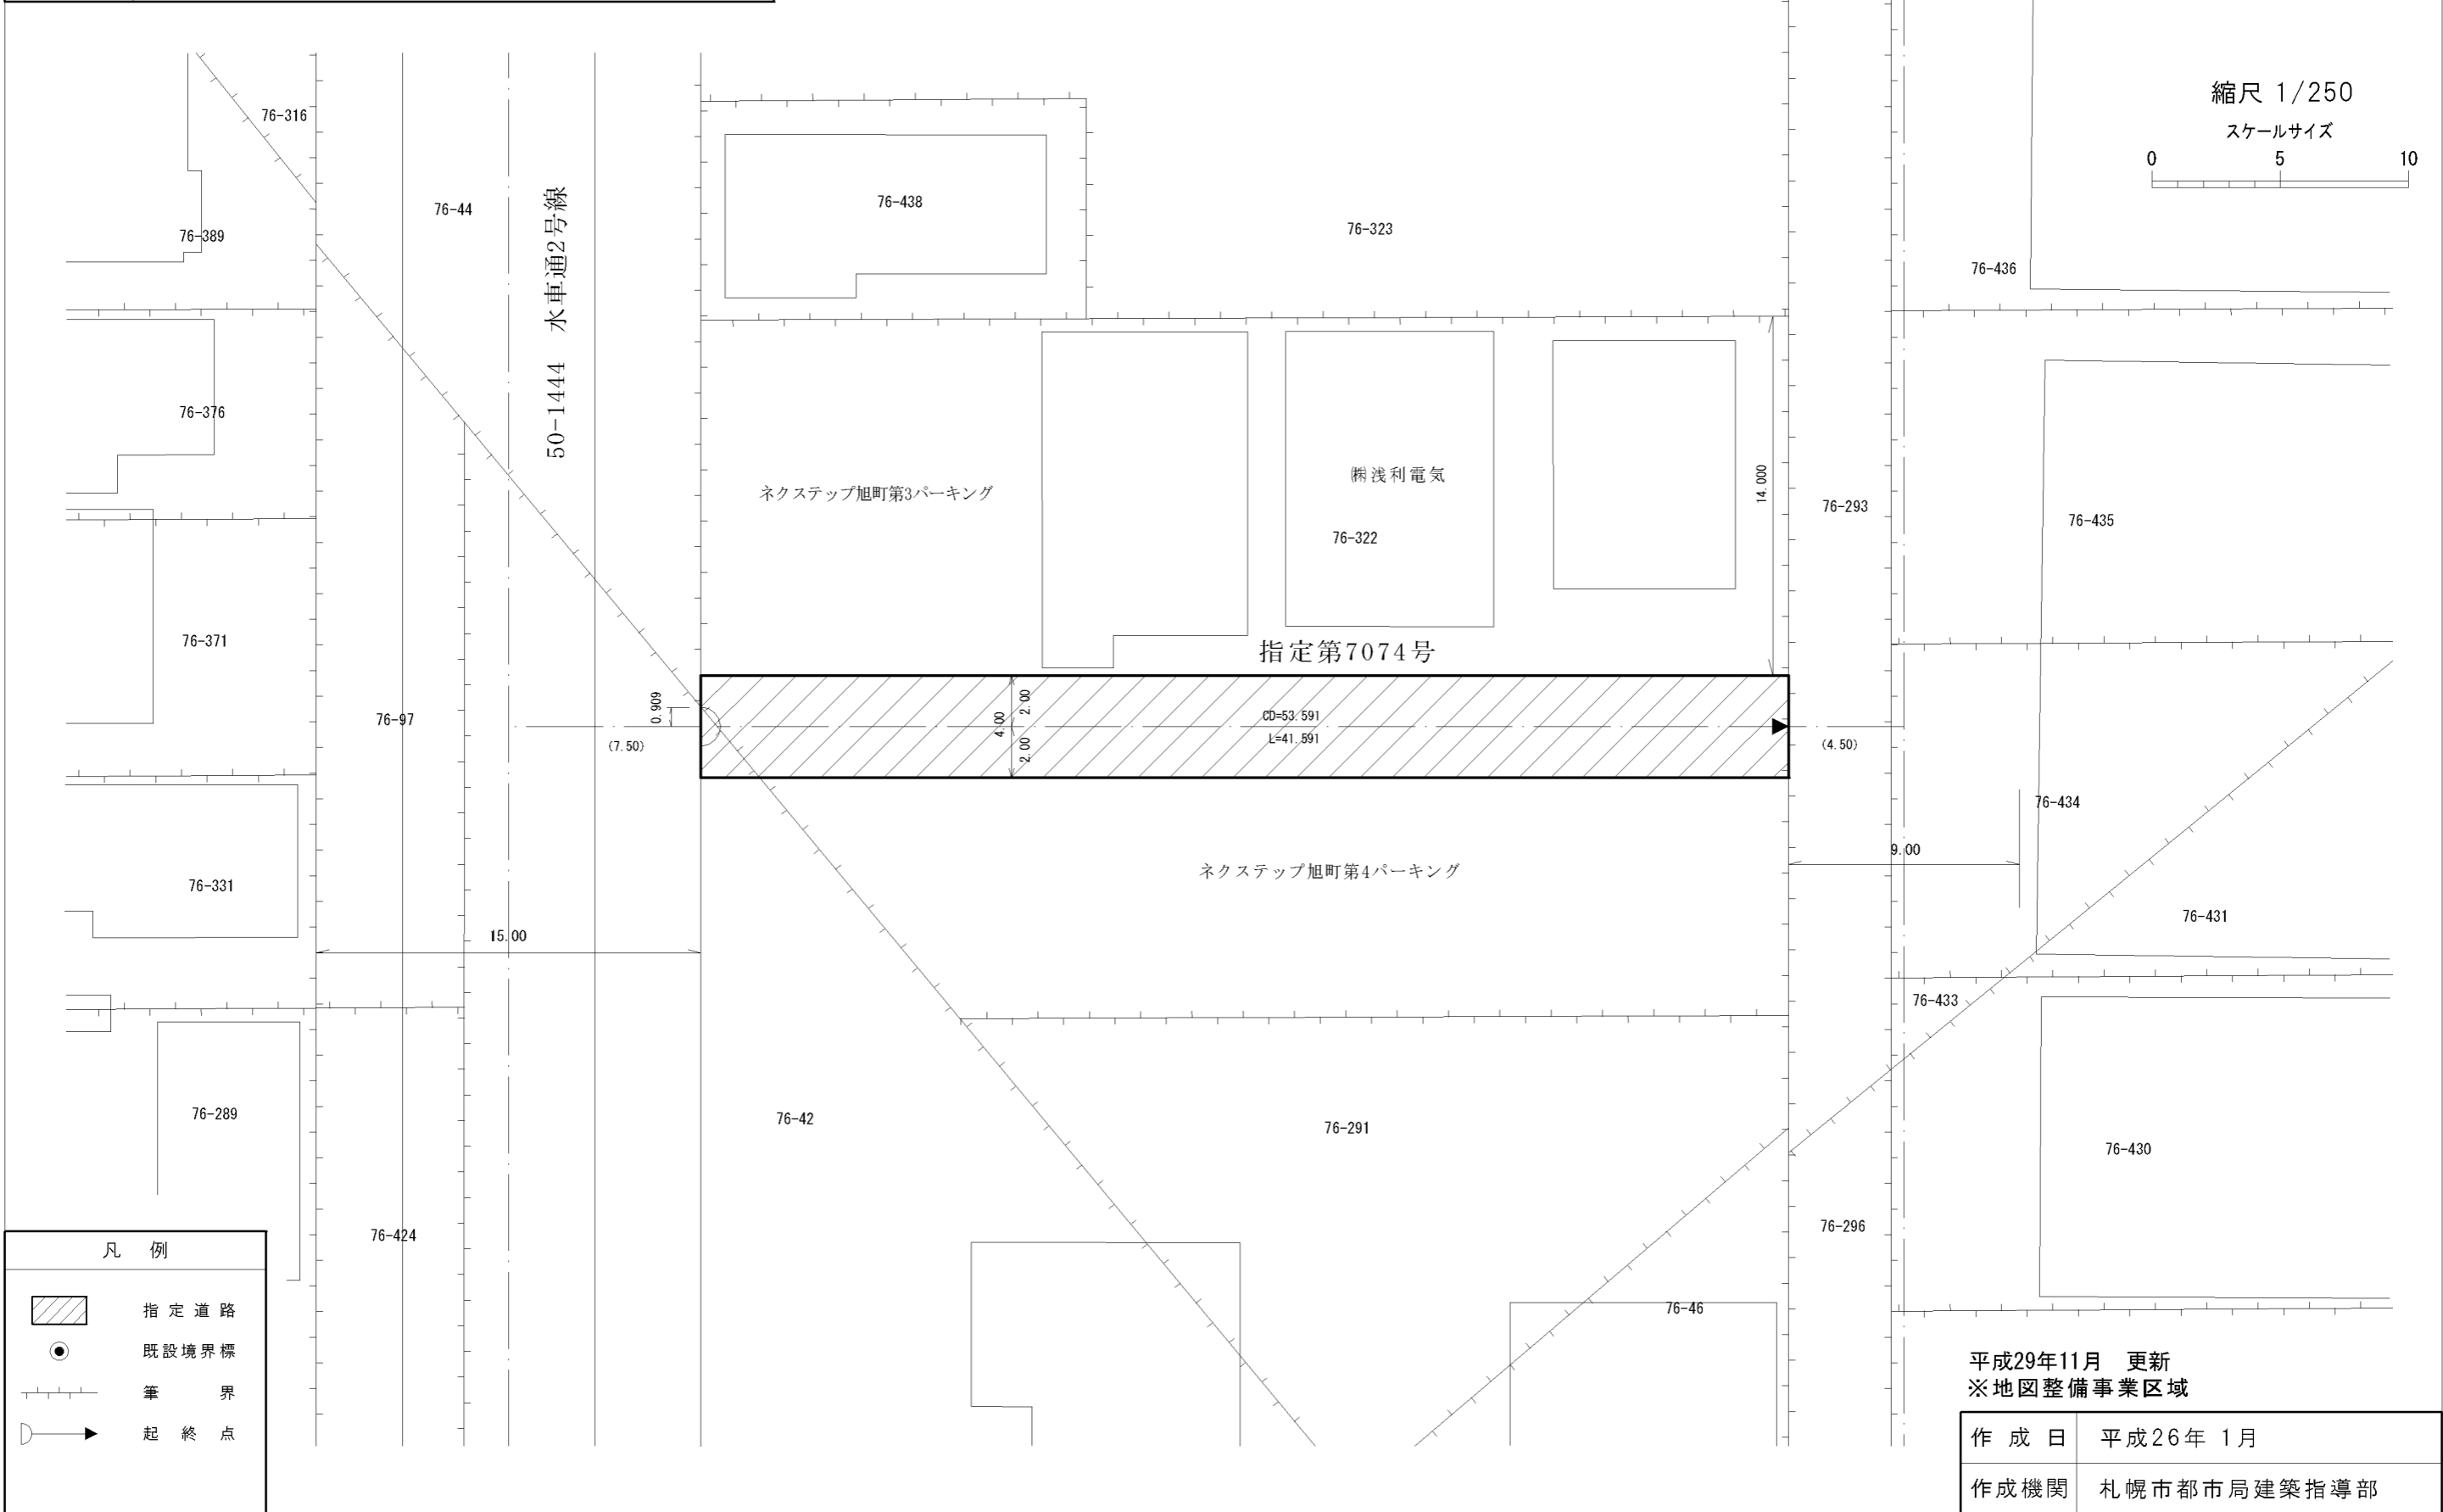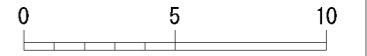

平成29年11月 更新
※地図整備事業区域

作成日	平成26年 1月
作成機関	札幌市都市局建築指導部