



指 定 道 路 調 書 そ の 1

整理番号	7172	指定道路図対照番号		指定道路の種類	5号道路
指定の年月日	昭和62年5月19日	指定道路の延長	52.507 m	指定道路の幅員	6.00 ~ 6.55 m
指定道路の位置	札幌市南区北ノ沢4丁目 1819番197ほか <div style="text-align: right; font-size: small;">地番が複数ある場合は代表地番を記載</div>				
申請者の氏名	小 門 立			都市計画区域の区分	市街化区域
水平距離指定の年月日		水平距離指定に係る道路の部分の延長	m	水平距離	m
水平距離指定に係る道路の部分の位置					
その他	平成26年(2014年)1月1日 作成 平成28年(2016年)1月 更新				

指定道路調書その2

指定番号	第7172号	申請地	札幌市南区北ノ沢4丁目
指定年月日	昭和62年 5月19日	地番	1819番197ほか
道路の種類	建築基準法第42条第1項第5号	幅員	6.00 m~6.55 m
図郭番号	13-08	延長	52.507 m
備考	土地の位置及び形状は概略を記載したものです。		

南区
北ノ沢4丁目

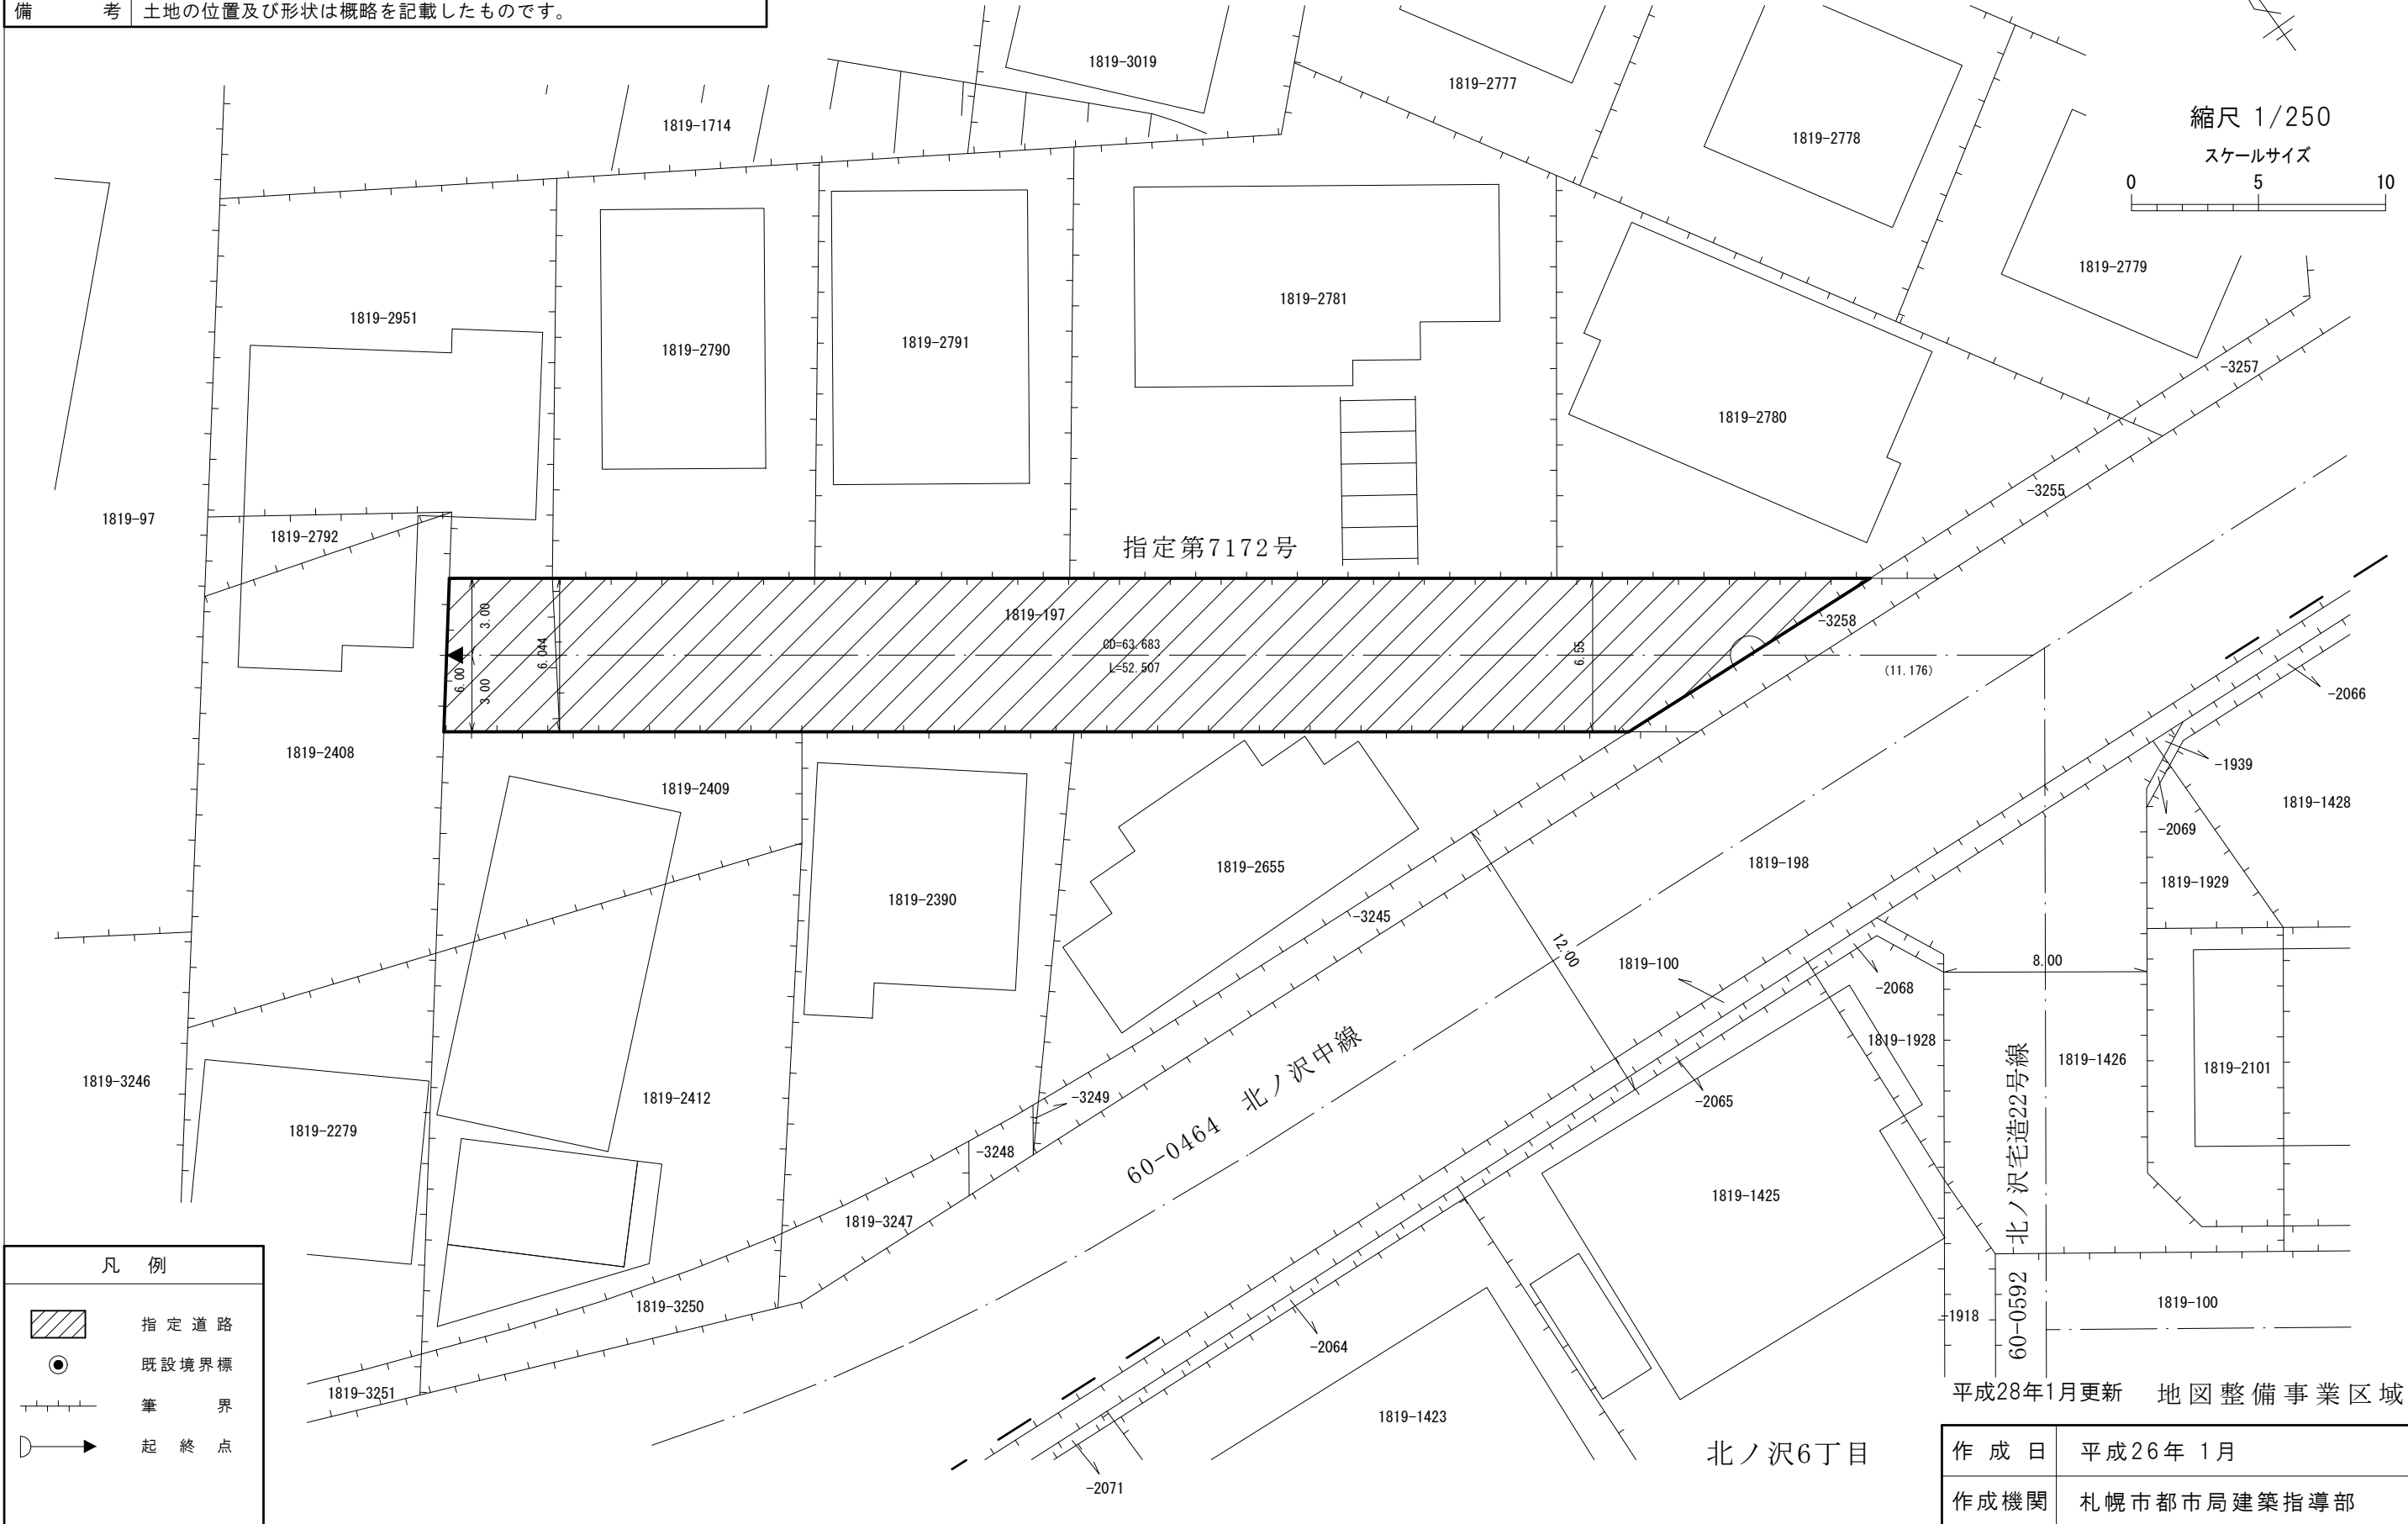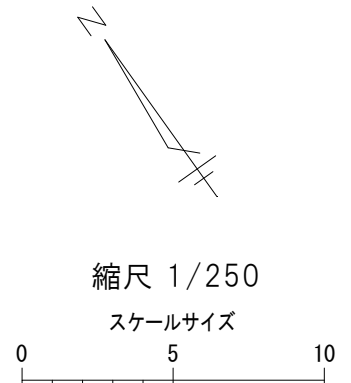

凡例	
	指定道路
	既設境界標
	筆界
	起終点

平成28年1月更新 地図整備事業区域

作成日	平成26年 1月
作成機関	札幌市都市局建築指導部