

# 指定道路調書 その1

整理番号	7312	指定道路図対照番号		指定道路の種類	5号道路
指定の年月日	昭和63年10月17日	指定道路の延長	10.906m	指定道路の幅員	6.000m
指定道路の位置	札幌市東区北41条東6丁目806番59ほか <div style="text-align: right; font-size: small;">※地番が複数ある場合は代表地番を記載</div>				
申請者の氏名	武田 信夫			都市計画区域の区分	市街化区域
水平距離指定の年月日		水平距離指定に係る道路の部分の延長	m	水平距離	m
水平距離指定に係る道路の部分の位置					
その他	平成26年(2014年)1月1日作成 令和元年(2019年)12月 更新				

指定道路調書その2



指定番号	第7312号	申請地	札幌市東区北41条東6丁目
指定年月日	昭和63年10月17日	地番	806番59ほか
道路の種類	建築基準法第42条第1項第5号	幅員	6.000 m
図郭番号	05-09	延長	10.906 m
備考	指定第10218号変 土地の位置及び形状は概略を記載したものです。		

東 区  
北41条東6丁目



縮尺 1/250

スケールサイズ

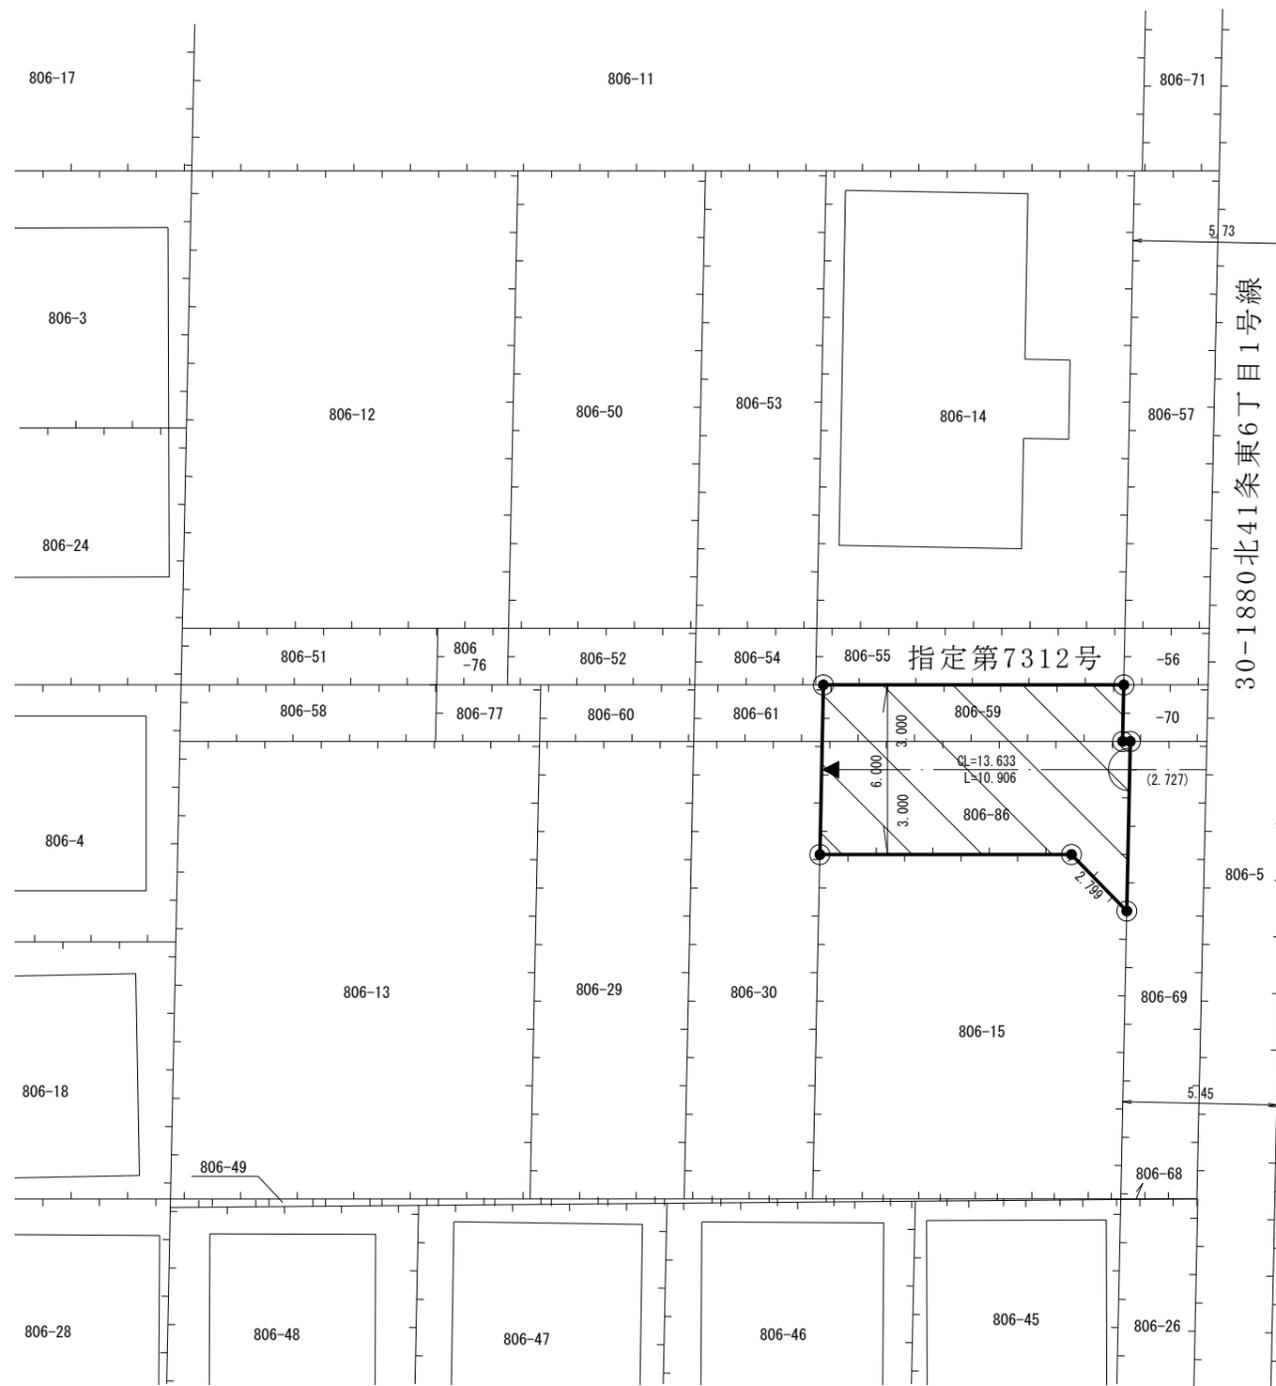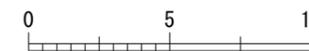

凡 例

-  指定道路
-  既設境界標
-  筆 界
-  起 終 点

令和元年12月 更新

作成日	平成26年 1月
作成機関	札幌市都市局建築指導部