

指 定 道 路 調 書 そ の 1

整理番号	7603	指定道路図対照番号		指定道路の種類	5号道路
指定の年月日	平成4年1月21日	指定道路の延長	69.908 m	指定道路の幅員	8 m
指定道路の位置	札幌市北区西茨戸5条1丁目 18番82ほか <div style="text-align: right; font-size: small;">地番が複数ある場合は代表地番を記載</div>				
申請者の氏名	大基建設(株) 代表取締役 菅原 義晴			都市計画区域の区分	市街化区域
水平距離指定の年月日		水平距離指定に係る道路の部分の延長	m	水平距離	m
水平距離指定に係る道路の部分の位置					
その他	平成26年(2014年)1月1日 作成				


指定道路調書その2

指定番号	第7603号	申請地	札幌市北区西茨戸5条1丁目
指定年月日	平成4年1月21日	地番	18番82ほか
道路の種類	建築基準法第42条第1項第5号	幅員	8.000 m
図郭番号	02-09	延長	69.908 m
備考	土地の位置及び形状は概略を記載したものです。		




縮尺 1/500

スケールサイズ

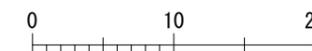

北区
西茨戸5条1丁目

西茨戸6条1丁目

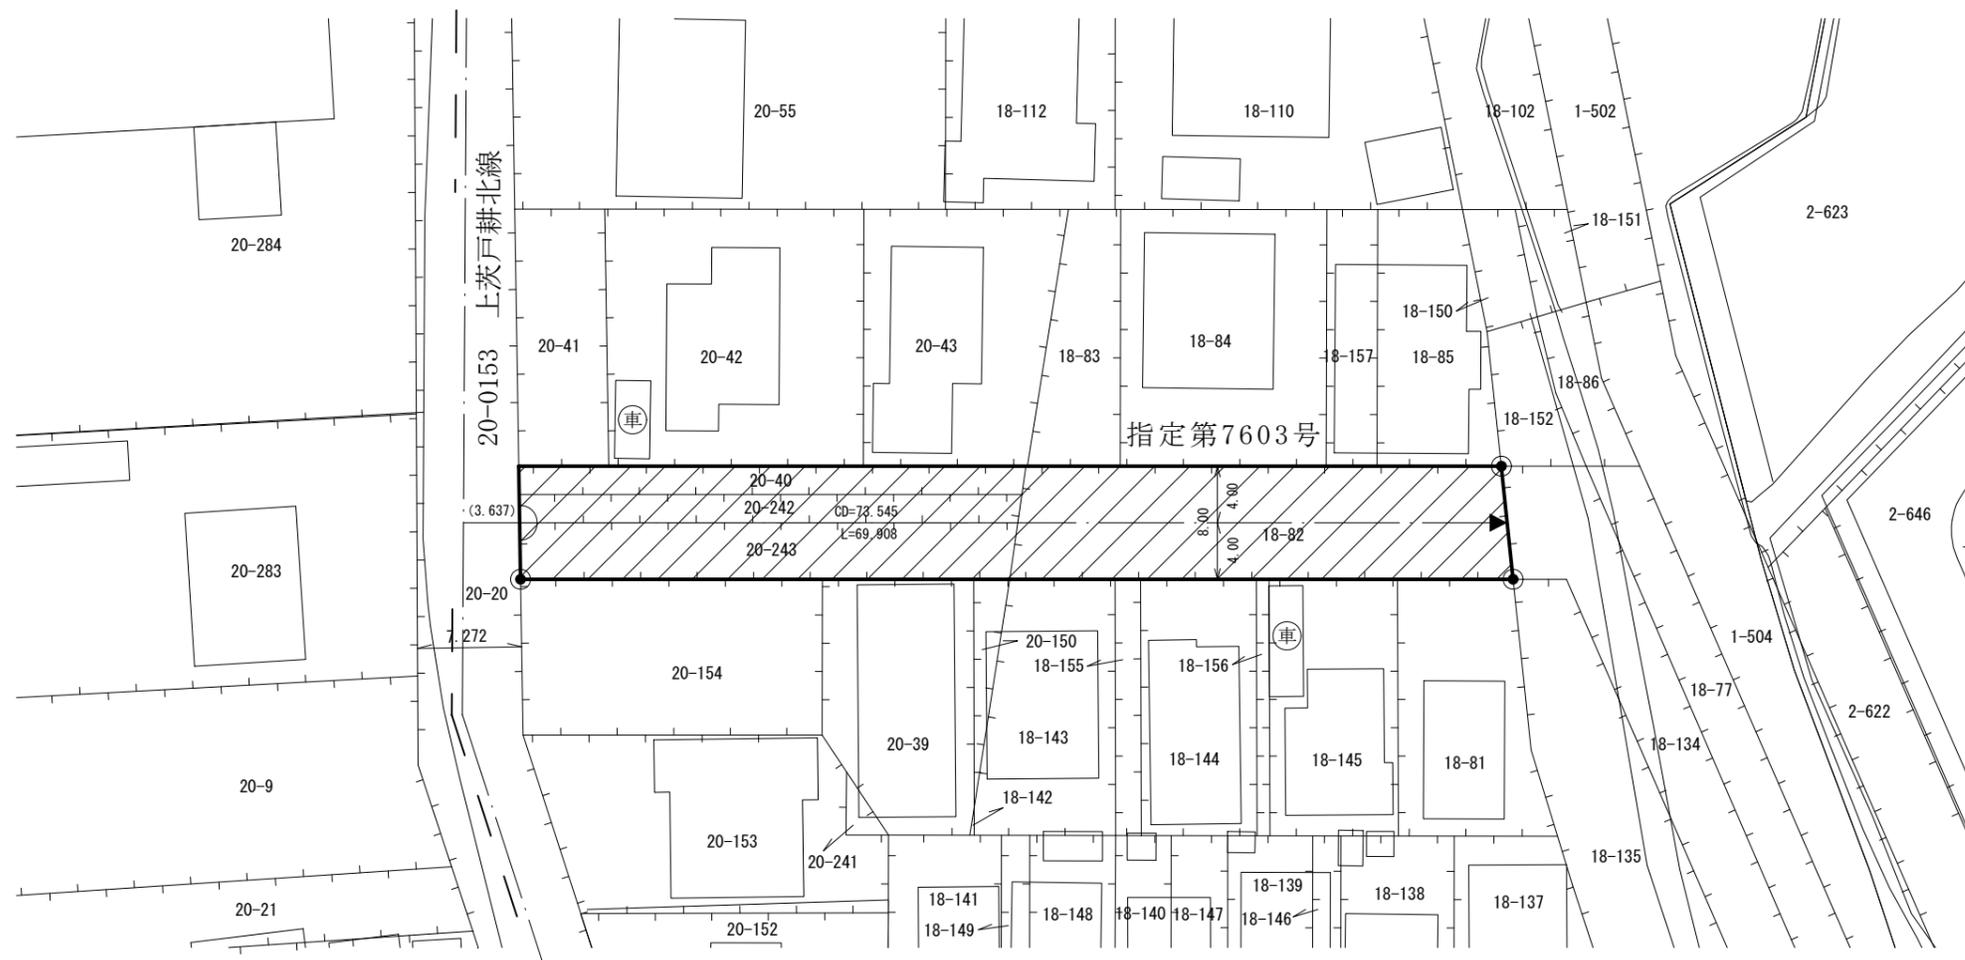

凡例

-  指定道路
-  既設境界標
-  筆界
-  起終点

作成日	平成26年1月
作成機関	札幌市都市局建築指導部