


# 指 定 道 路 調 書 そ の 1

整理番号	7720	指定道路図対照番号		指定道路の種類	5号道路
指定の年月日	平成5年12月21日	指定道路の延長	20.182 m	指定道路の幅員	4 m
指定道路の位置	札幌市南区南34条西9丁目 454番205ほか <div style="text-align: right; font-size: small;">地番が複数ある場合は代表地番を記載</div>				
申請者の氏名	中 村 規 之			都市計画区域の区分	市街化区域
水平距離指定の年月日		水平距離指定に係る道路の部分の延長	m	水平距離	m
水平距離指定に係る道路の部分の位置					
その他	平成26年(2014年)1月1日 作成				

指定道路調書その2				指定道路調書その2			
指定番号	第7518号	申請地	札幌市南区南34条西9丁目	指定番号	第7720号	申請地	札幌市南区南34条西9丁目
指定年月日	平成2年11月27日	地番	385番81の内ほか	指定年月日	平成5年12月21日	地番	454番205ほか
道路の種類	建築基準法第42条第1項第5号	幅員	4.000 m	道路の種類	建築基準法第42条第1項第5号	幅員	4.000 m
図郭番号	13-09	延長	8.000 m	図郭番号	13-09	延長	20.182 m
備考	土地の位置及び形状は概略を記載したものです。			備考	土地の位置及び形状は概略を記載したものです。		

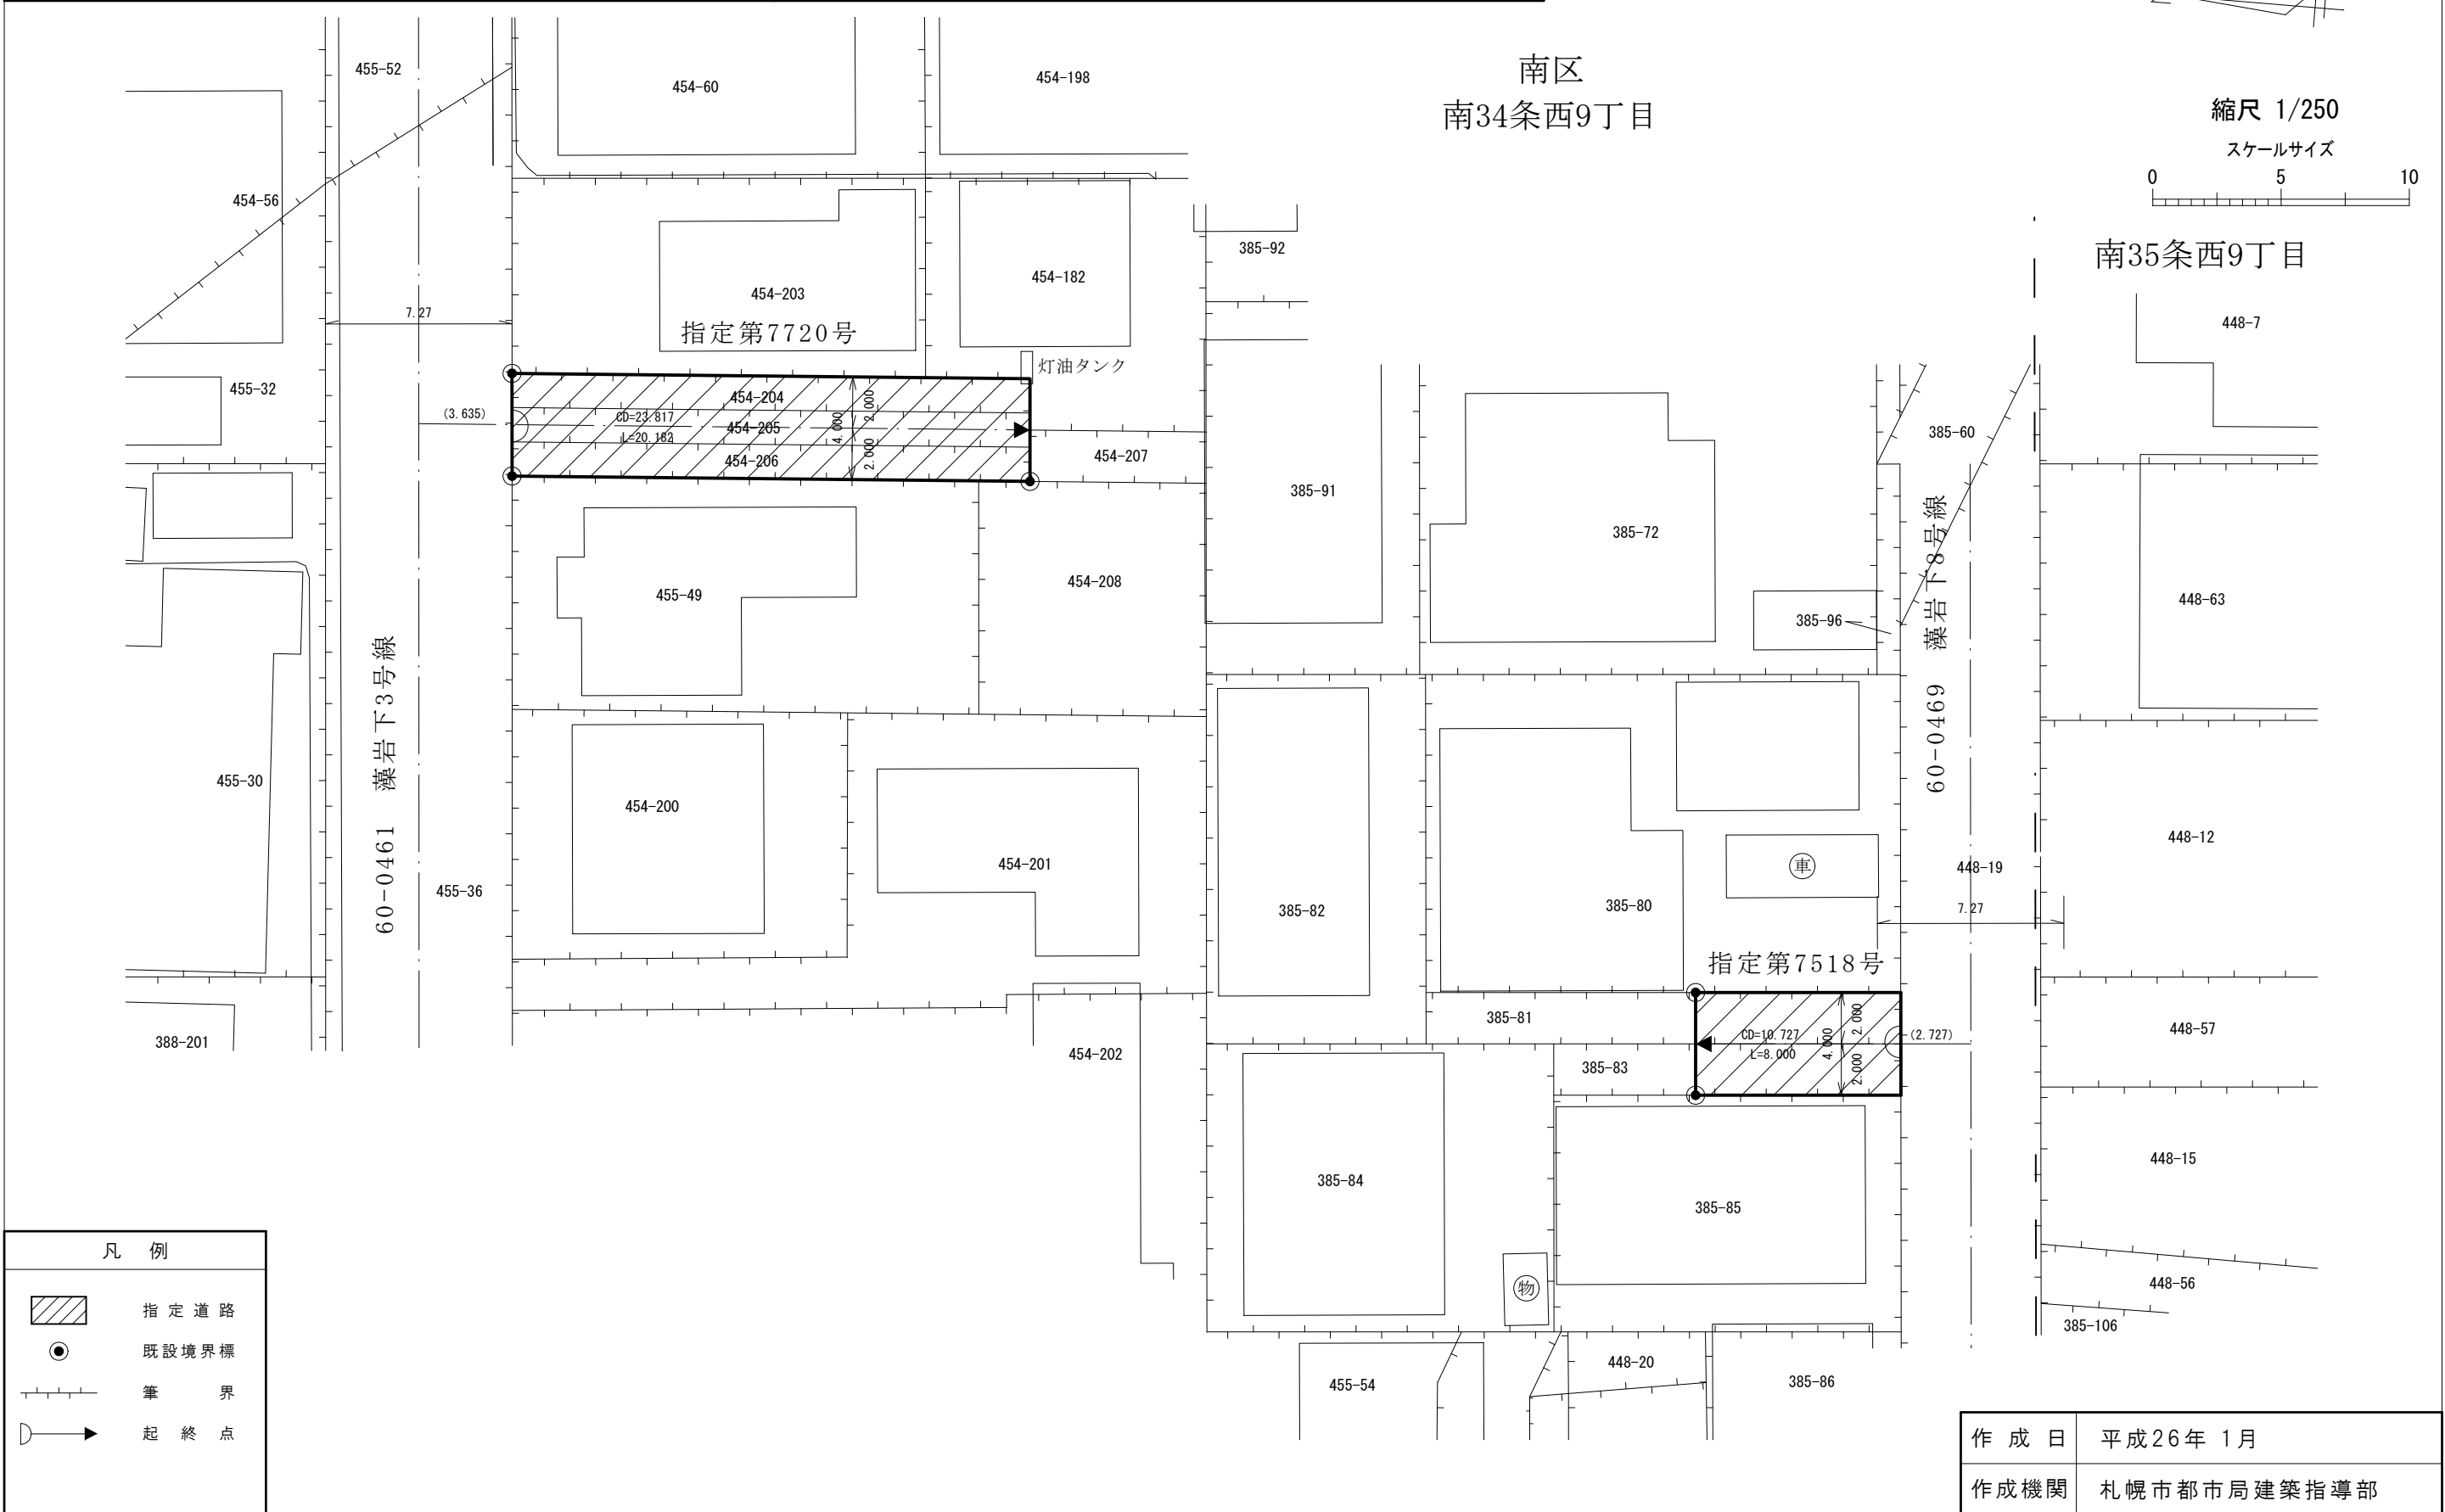

凡例	
	指定道路
	既設境界標
	筆界
	起終点

作成日	平成26年1月
作成機関	札幌市都市局建築指導部