

# 指 定 道 路 調 書 そ の 1

整理番号	7769	指定道路図対照番号		指定道路の種類	5号道路
指定の年月日	平成6年8月17日	指定道路の延長	97.627 m	指定道路の幅員	4.000 ~ 7.982 m
指定道路の位置	札幌市南区川沿1条3丁目 1713番55ほか <div style="text-align: right; font-size: small;">地番が複数ある場合は代表地番を記載</div>				
申請者の氏名	丸新東京開発(株) 代表取締役 覚 幸 龍 一			都市計画区域の区分	市街化区域
水平距離指定の年月日		水平距離指定に係る道路の部分の延長	m	水平距離	m
水平距離指定に係る道路の部分の位置					
その他	平成26年(2014年)1月1日 作成 平成29年(2017年)11月 更新				



指定道路調書その2			
指定番号	第7769号	申請地	札幌市南区川沿1条3丁目
指定年月日	平成6年8月17日	地番	1713番55ほか
道路の種類	建築基準法第42条第1項第5号	幅員	4.000~7.982 m
図郭番号	13-08	延長	97.627 m
備考	土地の位置及び形状は概略を記載したものです。		

指定道路調書その2			
指定番号	第7883号	申請地	札幌市南区川沿1条3丁目
指定年月日	平成8年3月11日	地番	1713番3の内ほか
道路の種類	建築基準法第42条第1項第5号	幅員	5.000 m
図郭番号	13-08	延長	19.404 m
備考	土地の位置及び形状は概略を記載したものです。		



縮尺 1/500

スケールサイズ

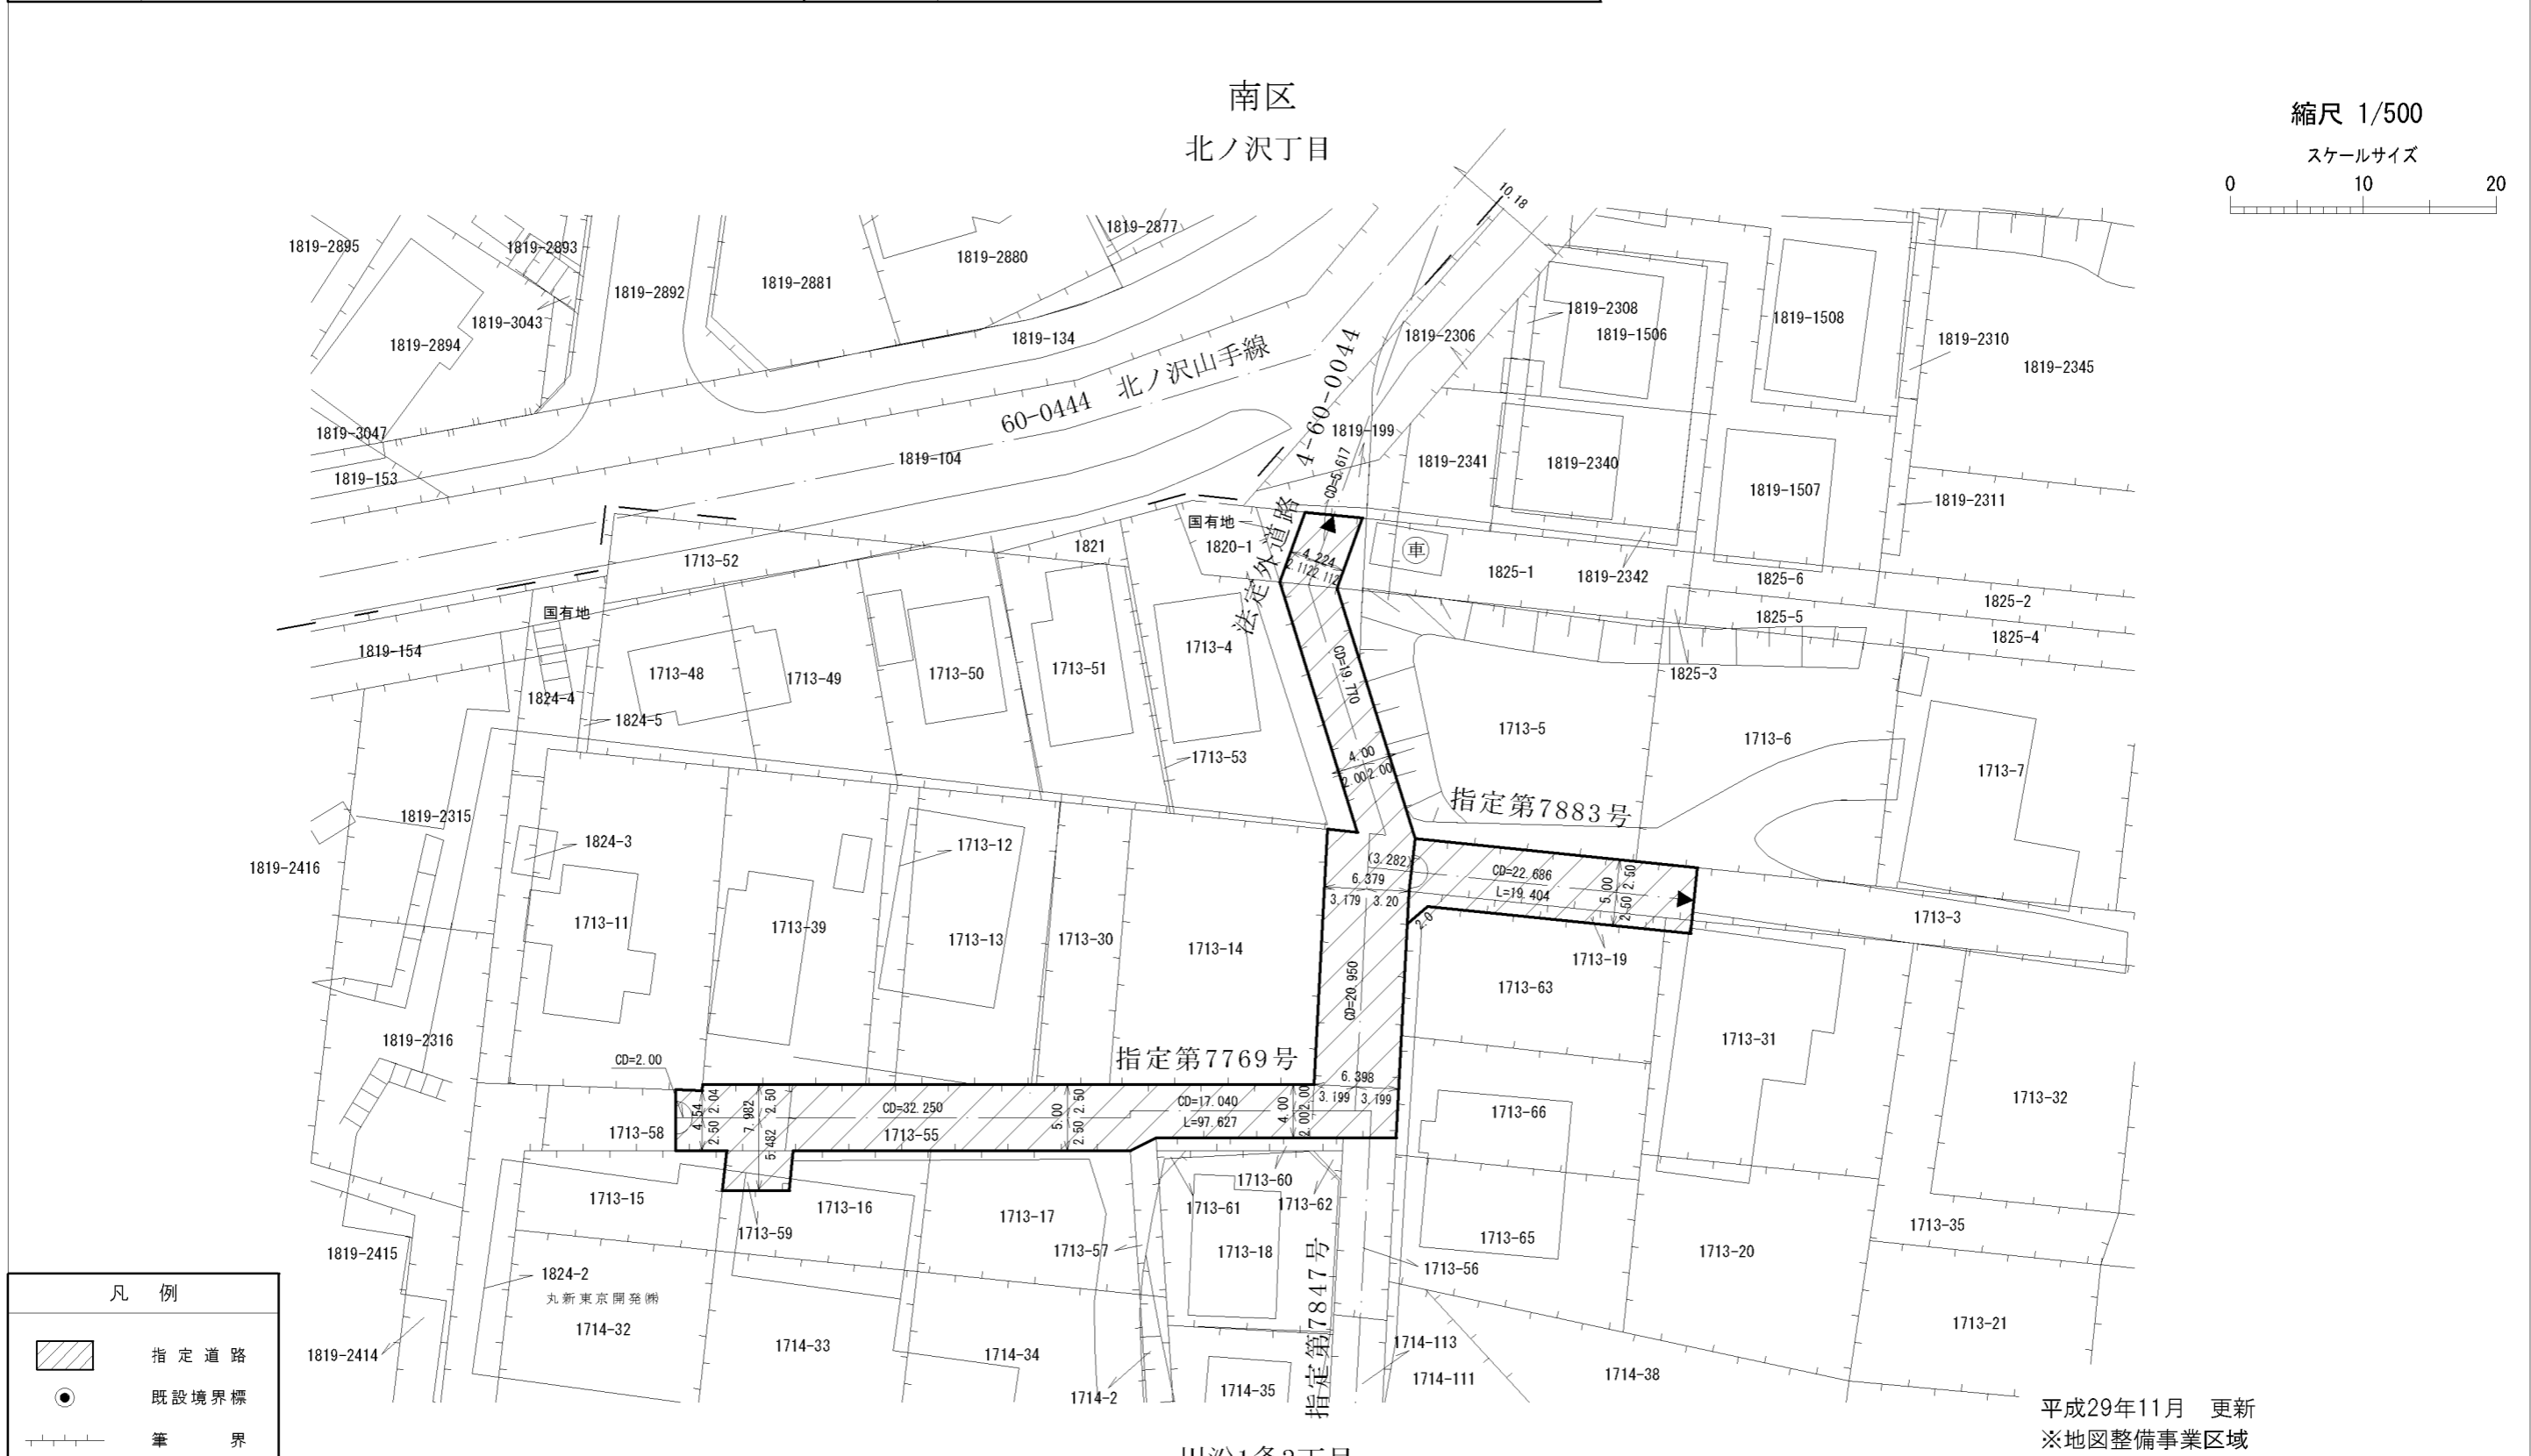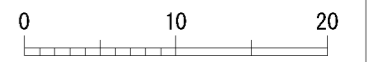

凡例

	指定道路
	既設境界標
	筆界
	起終点

平成29年11月 更新  
※地図整備事業区域

作成日	平成26年 1月
作成機関	札幌市都市局建築指導部