

指 定 道 路 調 書 そ の 1

整理番号	7869	指定道路図対照番号		指定道路の種類	5号道路
指定の年月日	平成7年12月8日	指定道路の延長	31.5 m	指定道路の幅員	4 m
指定道路の位置	札幌市中央区宮の森4条6丁目 27番1の内 <div style="text-align: right; font-size: small;">地番が複数ある場合は代表地番を記載</div>				
申請者の氏名	有 原 春 男			都市計画区域の区分	市街化区域
水平距離指定の年月日		水平距離指定に係る道路の部分の延長	m	水平距離	m
水平距離指定に係る道路の部分の位置					
その他	平成26年(2014年)1月1日 作成				

指定道路調書その2


指定番号	第7869号	申請地	札幌市中央区宮の森4条6丁目
指定年月日	平成7年12月8日	地番	27番1の内
道路の種類	建築基準法第42条第1項第5号	幅員	4.000 m
図郭番号	09-07	延長	31.500 m
備考	土地の位置及び形状は概略を記載したものです。		

西区
山の手1条6丁目

中央区
宮の森4条6丁目

縮尺 1/250

スケールサイズ

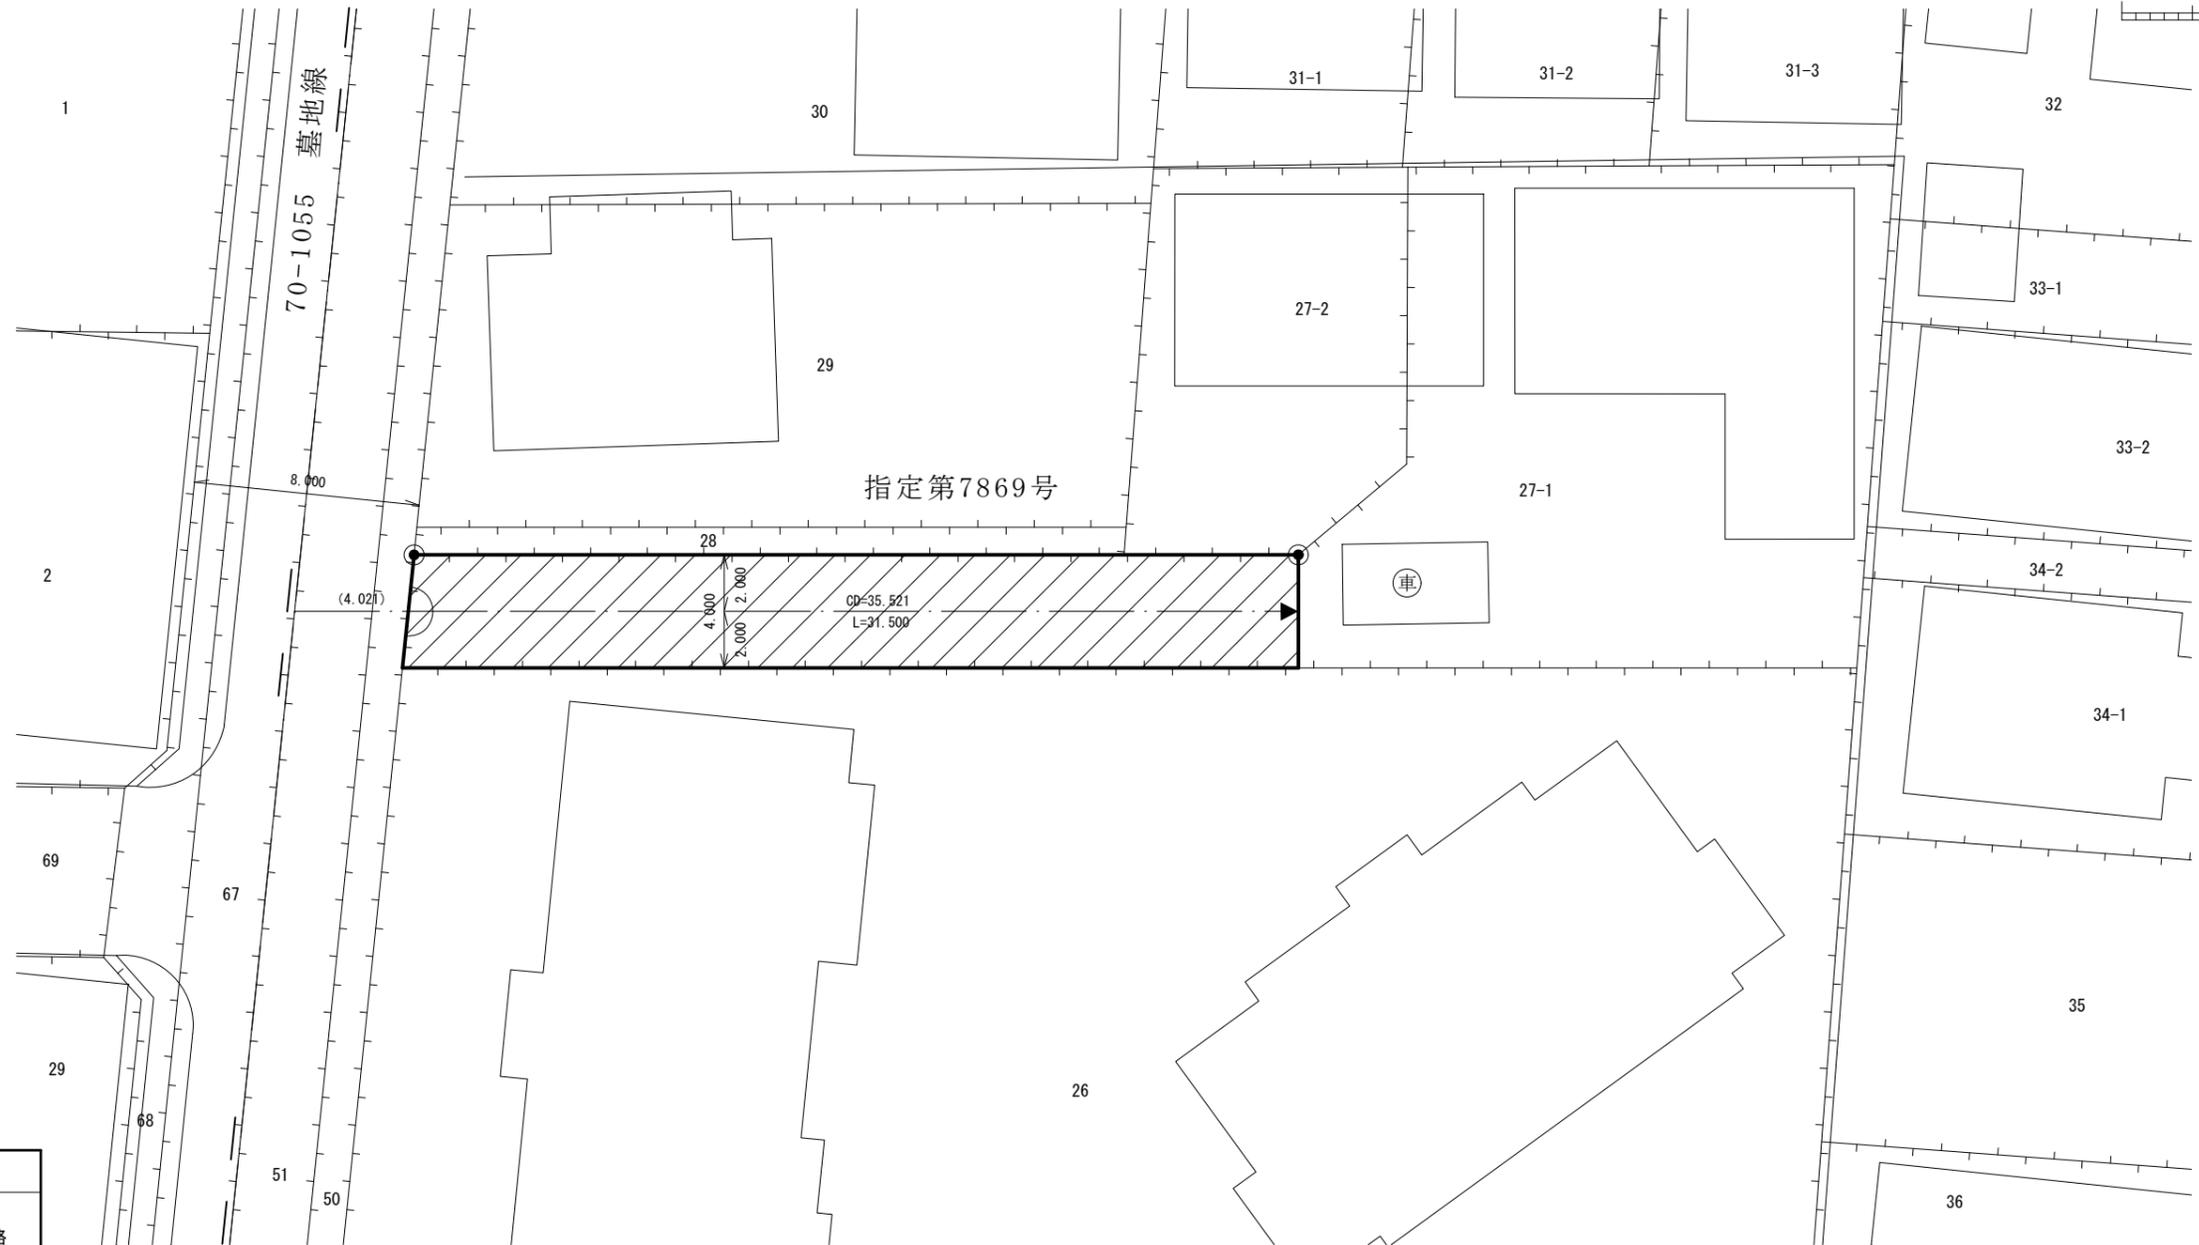

凡例

- 指定道路
- 既設境界標
- 筆界
- 起終点

作成日	平成26年 1月
作成機関	札幌市都市局建築指導部