

# 指 定 道 路 調 書 そ の 1

|                   |  |                   |      |           |       |
|-------------------|--|-------------------|------|-----------|-------|
| 整理番号              | 7881   | 指定道路図対照番号         |      | 指定道路の種類   | 5号道路  |
| 指定の年月日            | 平成8年3月6日   | 指定道路の延長           | 35 m | 指定道路の幅員   | 4 m   |
| 指定道路の位置           | 札幌市中央区南16条西5丁目 403番35<br><br><div style="text-align: right;">地番が複数ある場合は代表地番を記載</div> |                   |      |           |       |
| 申請者の氏名            | 華 岡 青 洲  |                   |      | 都市計画区域の区分 | 市街化区域 |
| 水平距離指定の年月日        |  | 水平距離指定に係る道路の部分の延長 | m    | 水平距離      | m     |
| 水平距離指定に係る道路の部分の位置 |  |                   |      |           |       |
| その他               | 平成26年(2014年)1月1日 作成  |                   |      |           |       |

指定道路調書その2


|       |                        |     |                |
|-------|------------------------|-----|----------------|
| 指定番号  | 第7881号                 | 申請地 | 札幌市中央区南16条西5丁目 |
| 指定年月日 | 平成8年3月6日               | 地番  | 403番35ほか       |
| 道路の種類 | 建築基準法第42条第1項第5号        | 幅員  | 4.000 m        |
| 図郭番号  | 11-09                  | 延長  | 35.000 m       |
| 備考    | 土地の位置及び形状は概略を記載したものです。 |     |                |

中央区  
南16条西5丁目




縮尺 1/250

スケールサイズ

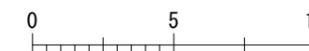

南16条西6丁目

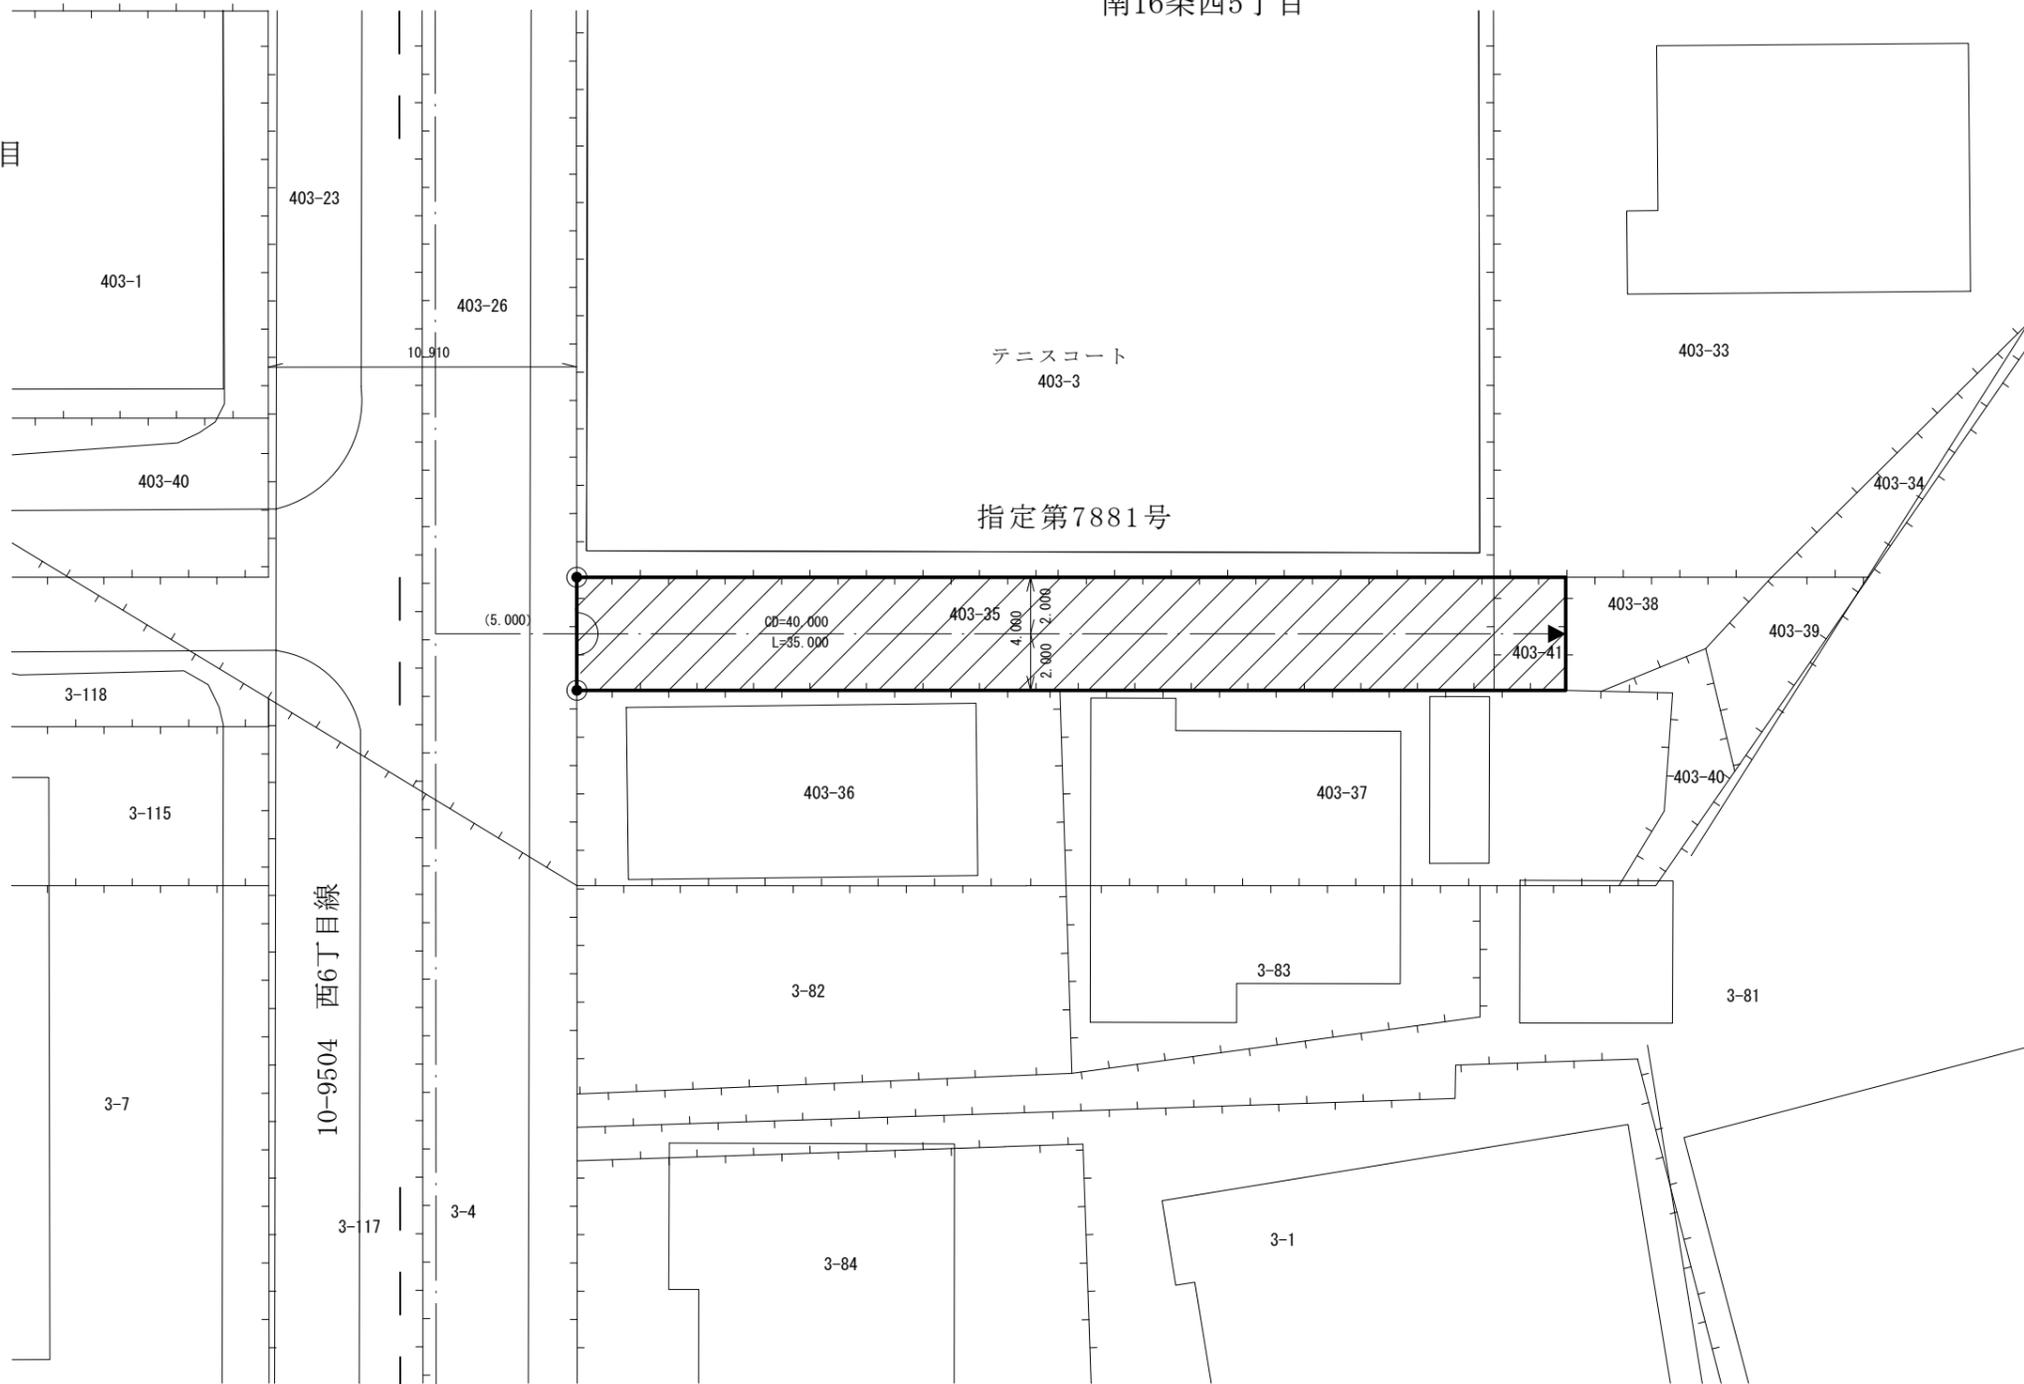

指定第7881号

札幌静修高校

凡例

-  指定道路
-  既設境界標
-  筆界
-  起終点

|      |             |
|------|-------------|
| 作成日  | 平成26年 1月    |
| 作成機関 | 札幌市都市局建築指導部 |