

# 指 定 道 路 調 書 そ の 1

整理番号	7891	指定道路図対照番号		指定道路の種類	5号道路
指定の年月日	平成8年4月9日	指定道路の延長	17.18 m	指定道路の幅員	4 m
指定道路の位置	札幌市西区発寒7条14丁目 505番2  <div style="text-align: right; font-size: small;">地番が複数ある場合は代表地番を記載</div>				
申請者の氏名	北 原 淳 子			都市計画区域の区分	市街化区域
水平距離指定の年月日		水平距離指定に係る道路の部分の延長	m	水平距離	m
水平距離指定に係る道路の部分の位置					
その他	平成26年(2014年)1月1日 作成				



指定道路調書その2			指定道路調書その2			指定道路調書その2					
指定番号	第7891号	申請地	札幌市西区発寒7条14丁目	指定番号	第8090号	申請地	札幌市西区発寒7条14丁目	指定番号	第8564号	申請地	札幌市西区発寒7条14丁目
指定年月日	平成8年4月9日	地番	505番2の内	指定年月日	平成10年7月31日	地番	505番33ほか	指定年月日	平成11年8月24日	地番	505番42ほか
道路の種類	建築基準法第42条第1項第5号	幅員	4.000m	道路の種類	建築基準法第42条第1項第5号	幅員	4.000m	道路の種類	建築基準法第42条第1項第5号	幅員	4.000m
図郭番号	06-06	延長	17.180m	図郭番号	06-06	延長	38.990m	図郭番号	06-06	延長	21.800m
備考	土地の位置及び形状は概略を記載したものです。			備考	土地の位置及び形状は概略を記載したものです。			備考	土地の位置及び形状は概略を記載したものです。		

西区

発寒7条14丁目

縮尺 1/500

スケールサイズ

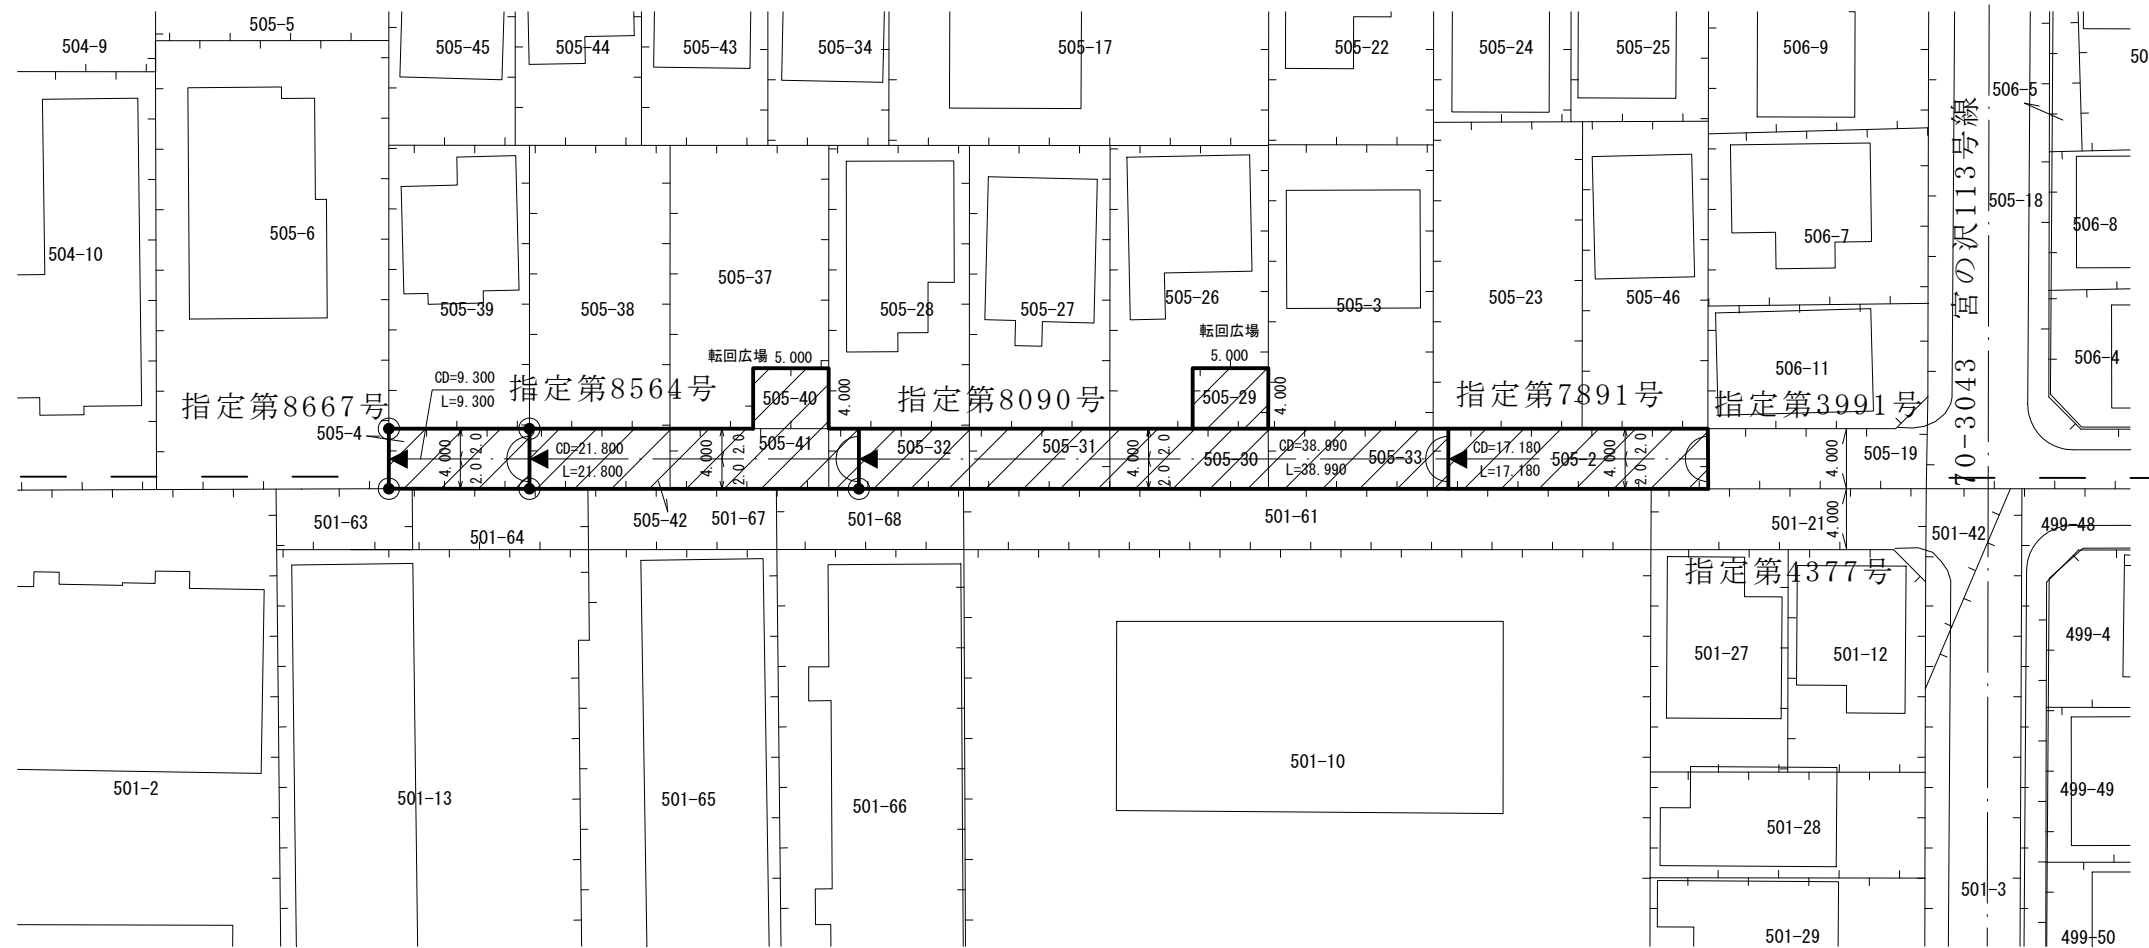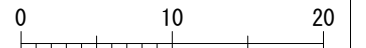

発寒6条14丁目

凡例

- 指定道路
- 既設境界標
- 筆界
- 起終点

指定道路調書その2

指定番号	第8667号	申請地	札幌市西区発寒7条14丁目
指定年月日	平成12年7月19日	地番	505番4
道路の種類	建築基準法第42条第1項第5号	幅員	4.000m
図郭番号	06-06	延長	9.300m
備考	土地の位置及び形状は概略を記載したものです。		

作成日	平成26年1月
作成機関	札幌市都市局建築指導部