


## 指 定 道 路 調 書 そ の 1

整理番号	7909	指定道路図対照番号		指定道路の種類	5号道路
指定の年月日	平成8年5月30日	指定道路の延長	6m	指定道路の幅員	6 m
指定道路の位置	札幌市西区八軒4条西4丁目 89番38  地番が複数ある場合は代表地番を記載				
申請者の氏名	高野 節			都市計画区域の区分	市街化区域
水平距離指定の年月日		水平距離指定に係る道路の部分の延長	m	水平距離	m
水平距離指定に係る道路の部分の位置					
その他	平成26年(2014年)1月1日 作成				

指定道路調書 その2

指定番号	第7909号	申請地	札幌市西区八軒4条西4丁目
指定年月日	平成8年5月30日	地番	89番38ほか
道路の種類	建築基準法第42条第1項第5号	幅員	6.000m
図郭番号	07-07	延長	6.000m
備考	土地の位置及び形状は概略を記載したものです。		

西区

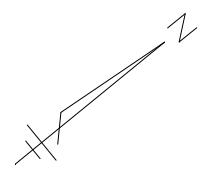


八軒4条西4丁目

89-1

縮尺 1/250

スケールサイズ

0 5 10

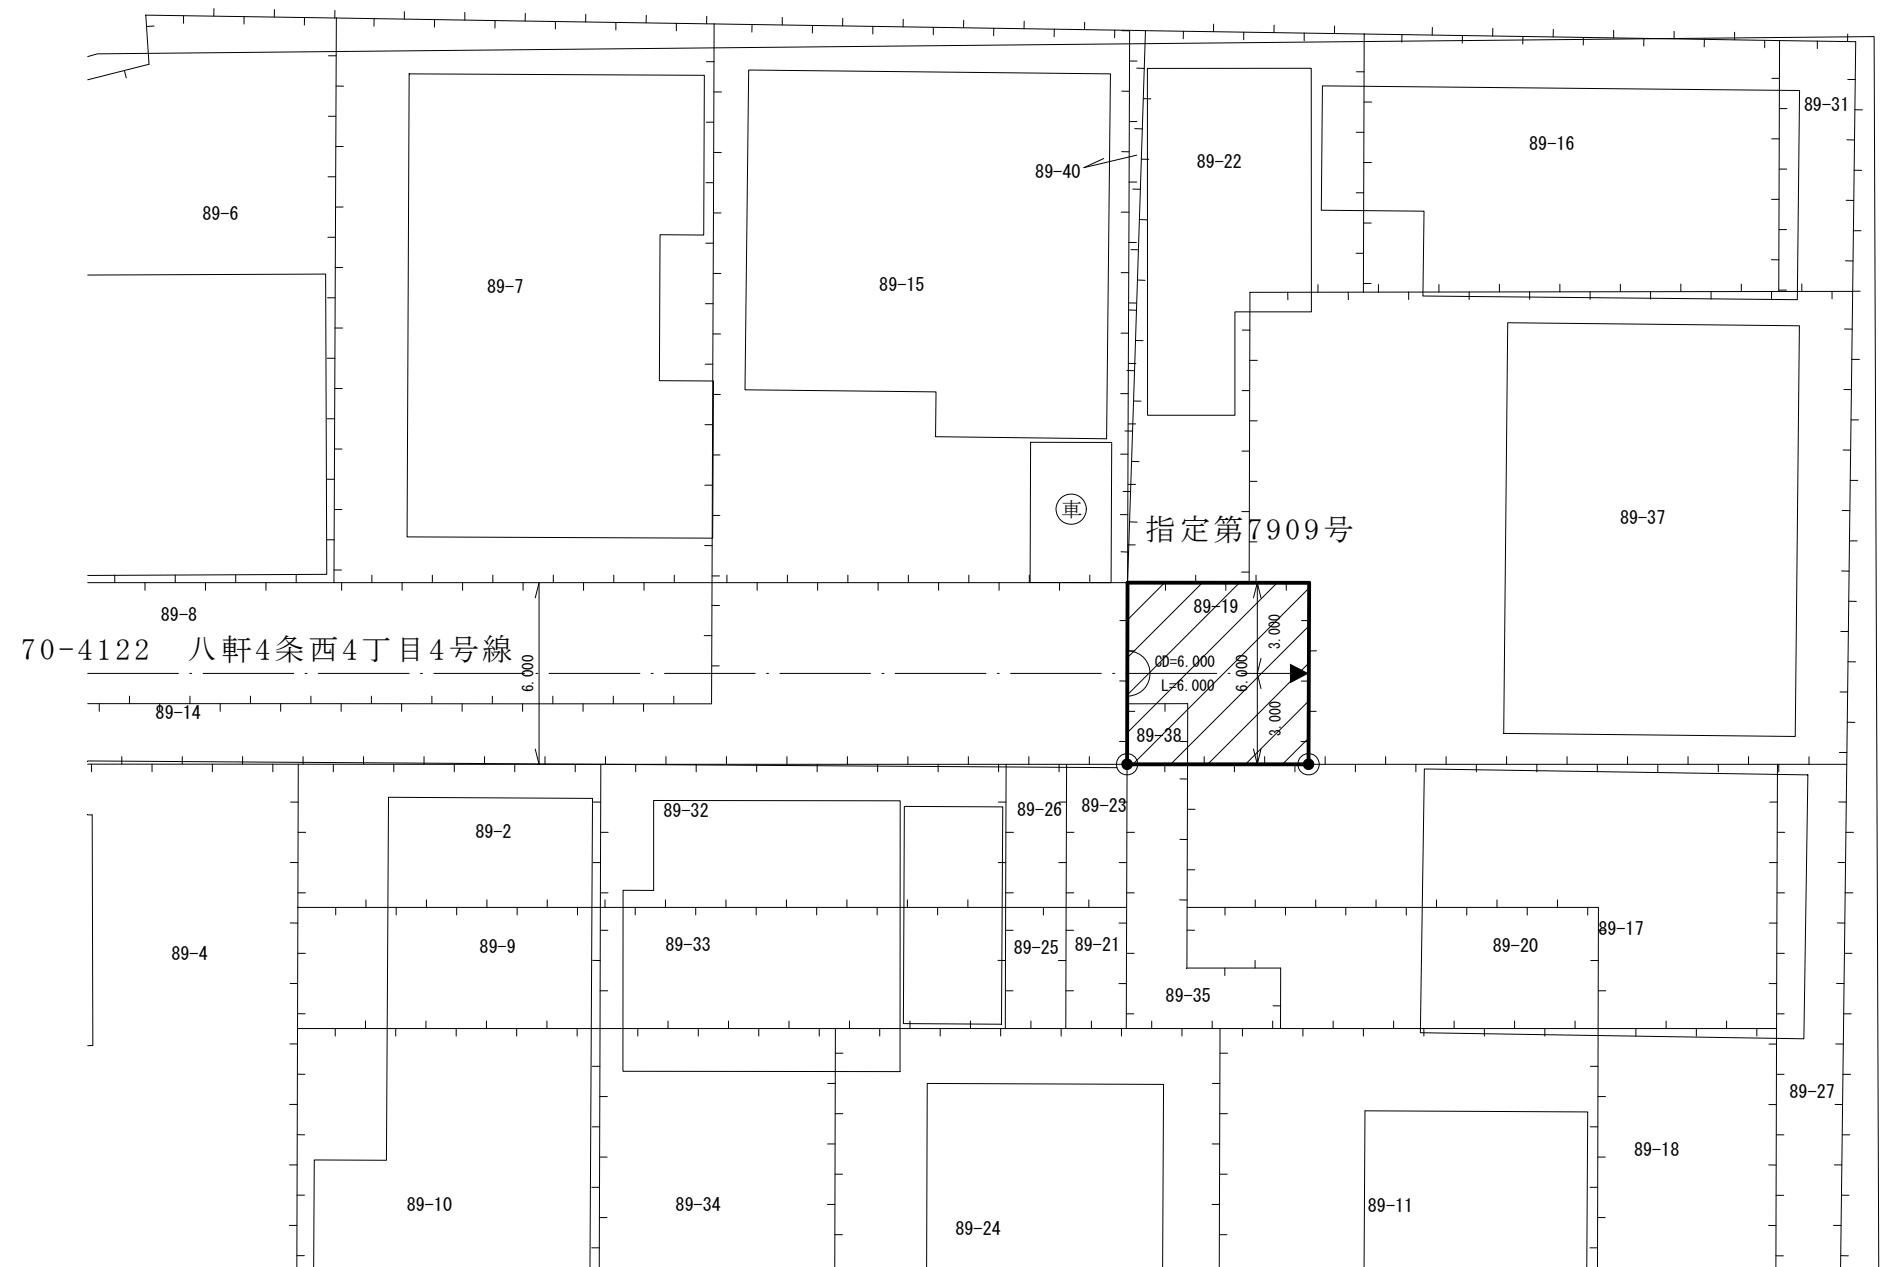

凡 例	
	指 定 道 路
●	既 設 境 界 標
	筆 界
	起 終 点

作成日	平成26年 1月
作成機関	札幌市都市局建築指導部