

指 定 道 路 調 書 そ の 1


整理番号	7918	指定道路図対照番号		指定道路の種類	5号道路
指定の年月日	平成8年6月20日	指定道路の延長	36.353 m	指定道路の幅員	6.00 ~ 8.00 m
指定道路の位置	札幌市西区八軒5条西1丁目 76番37 <div style="text-align: right;">地番が複数ある場合は代表地番を記載</div>				
申請者の氏名	近鉄ホーム連合建設㈱ 代表取締役 石 部 寛			都市計画区域の区分	市街化区域
水平距離指定の年月日		水平距離指定に係る道路の部分の延長	m	水平距離	m
水平距離指定に係る道路の部分の位置					
その他	平成26年(2014年)1月1日 作成				

指定道路調書その2

指定番号	第7918号	申請地	札幌市西区八軒5条西1丁目
指定年月日	平成8年6月20日	地番	76番37
道路の種類	建築基準法第42条第1項第5号	幅員	6.000~8.000m
図郭番号	07-08	延長	36.353m
備考	土地の位置及び形状は概略を記載したものです。		



西区

八軒5条西1丁目

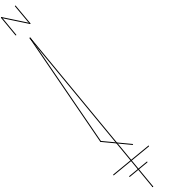

縮尺 1/250



 

スケールサイズ

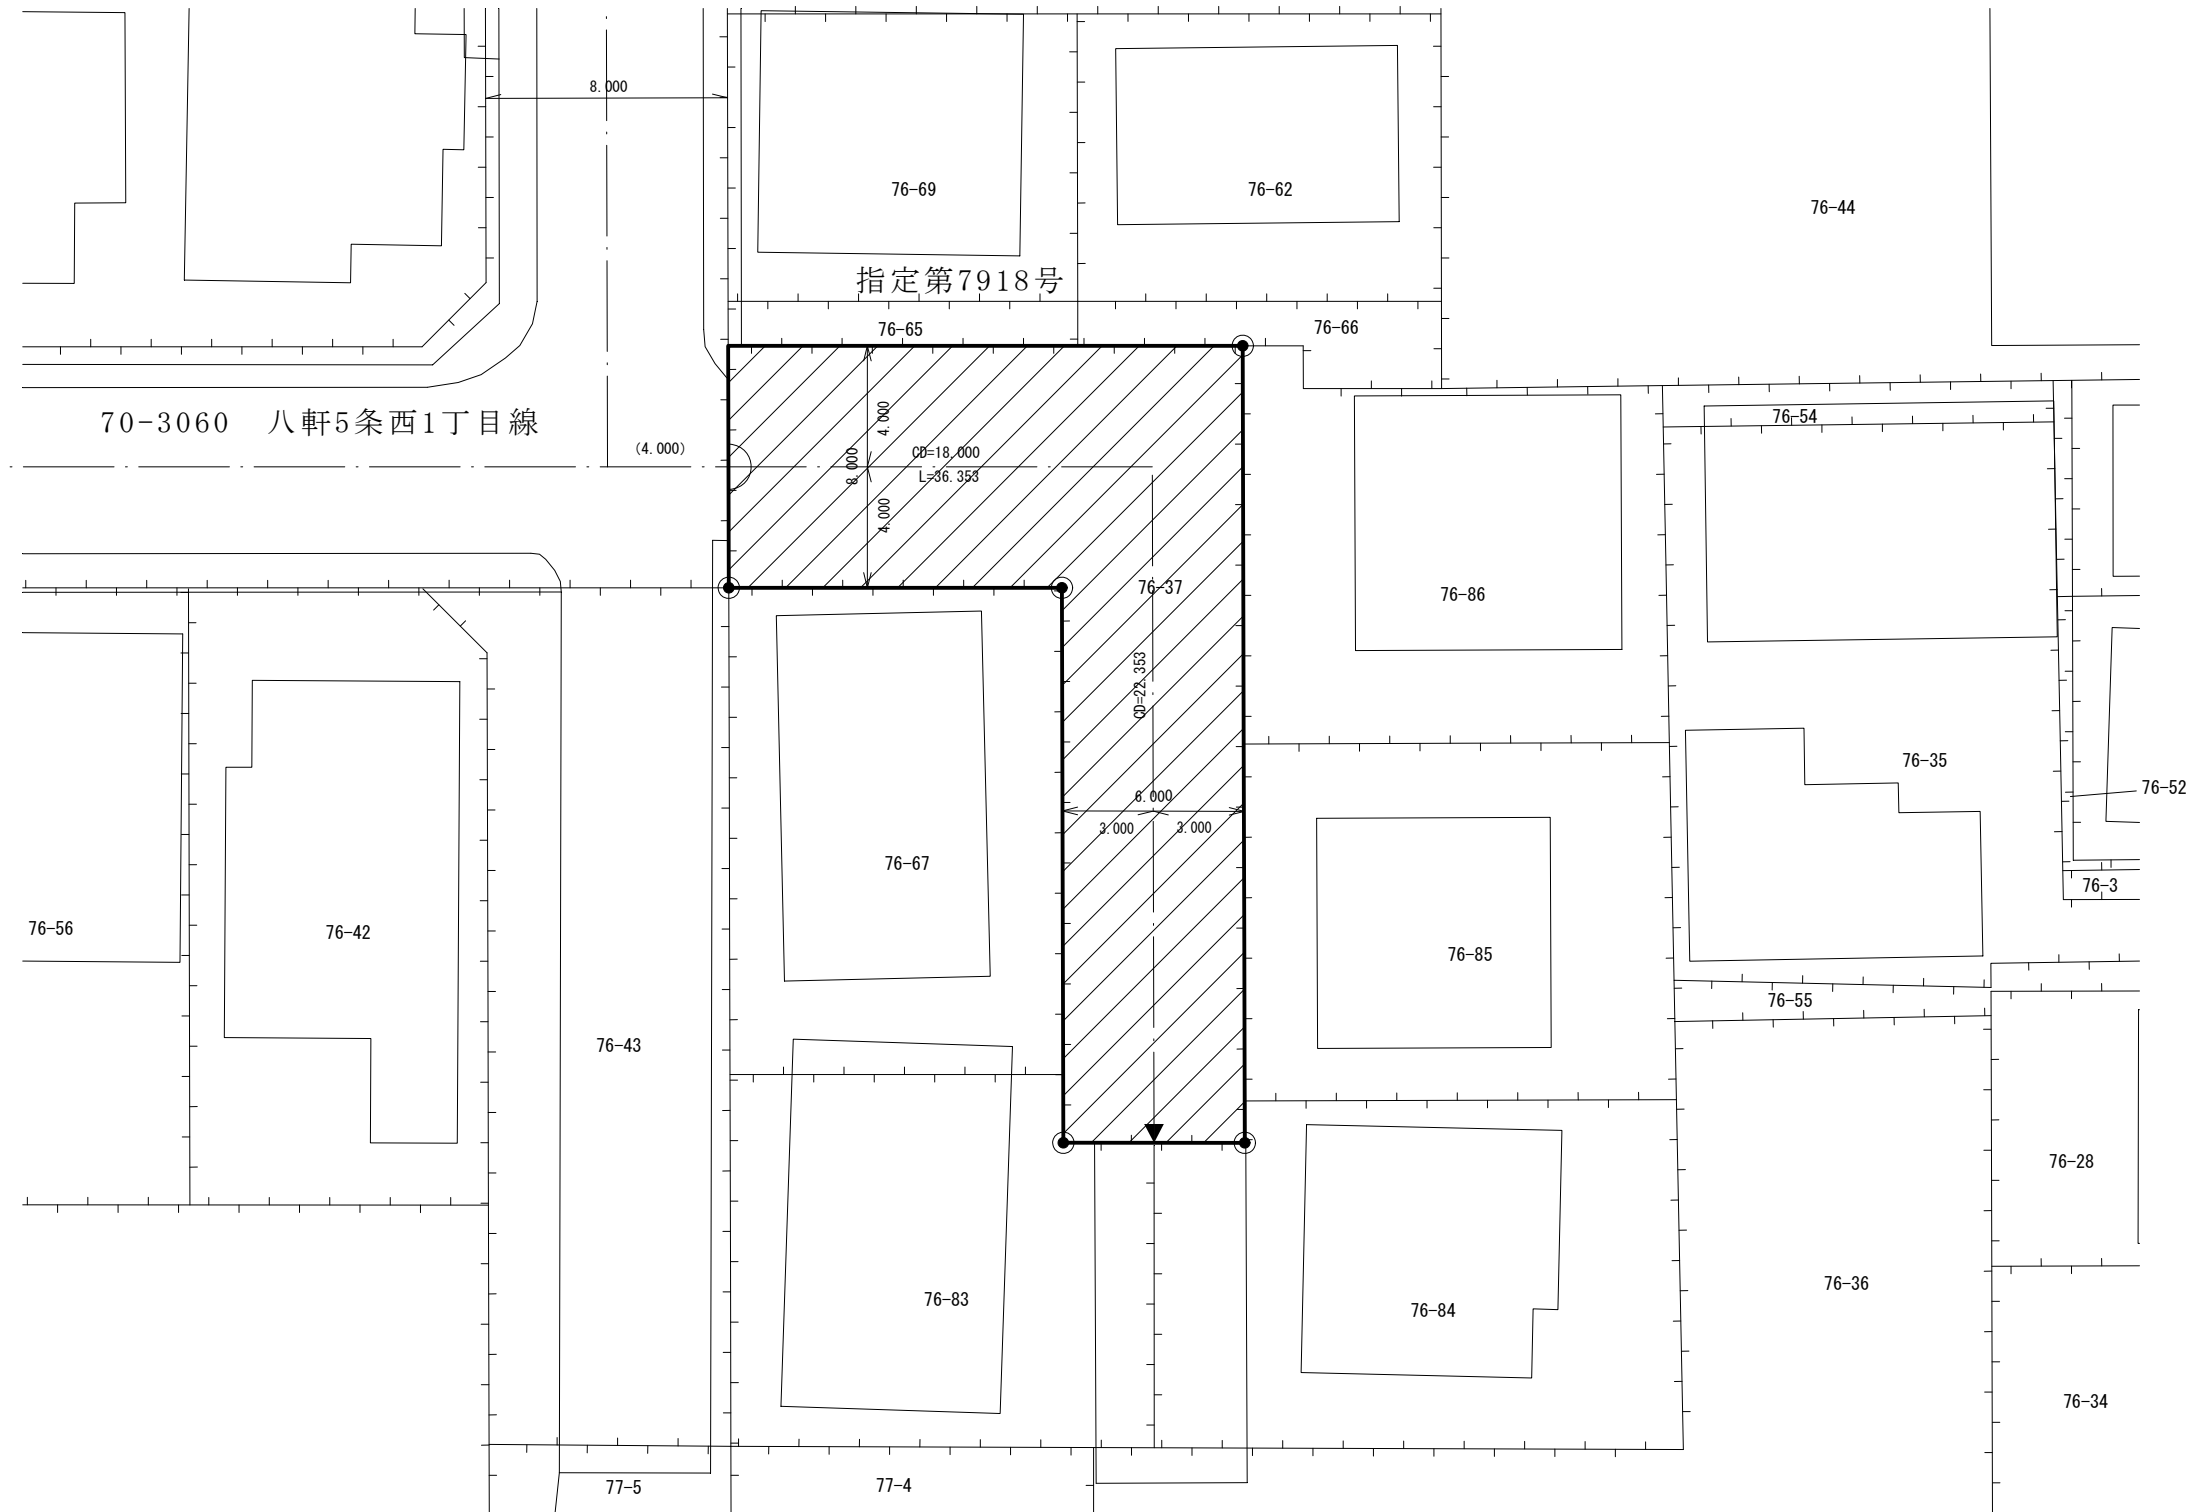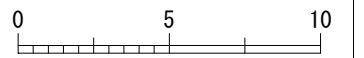

70-3060 八軒5条西1丁目線

指定第7918号

凡例

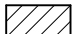-  指定道路
-  既設境界標
-  筆界
-  起終点

作成日	平成26年1月
作成機関	札幌市都市局建築指導部