


指 定 道 路 調 書 そ の 1

整理番号	8002	指定道路図対照番号		指定道路の種類	5号道路
指定の年月日	平成9年6月3日	指定道路の延長	34.636 m	指定道路の幅員	6 m
指定道路の位置	札幌市豊平区平岸3条16丁目 874番58の内ほか 地番が複数ある場合は代表地番を記載				
申請者の氏名	中 目 健 夫			都市計画区域の区分	市街化区域
水平距離指定の年月日		水平距離指定に係る道路の部分の延長	m	水平距離	m
水平距離指定に係る道路の部分の位置					
その他	平成26年(2014年)1月1日 作成 平成29年(2017年)11月 更新				

指定道路調書その2			
指 定 番 号	第8002号	申 請 地	札幌市豊平区平岸3条16丁目
指 定 年 月 日	平成 9 年 6 月 3 日	地 番	874番58の内ほか
道 路 の 種 類	建築基準法第42条第1項第5号	幅 員	6.00 m
図 郭 番 号	12-10	延 長	34.636 m
備 考	土地の位置及び形状は概略を記載したものです。		

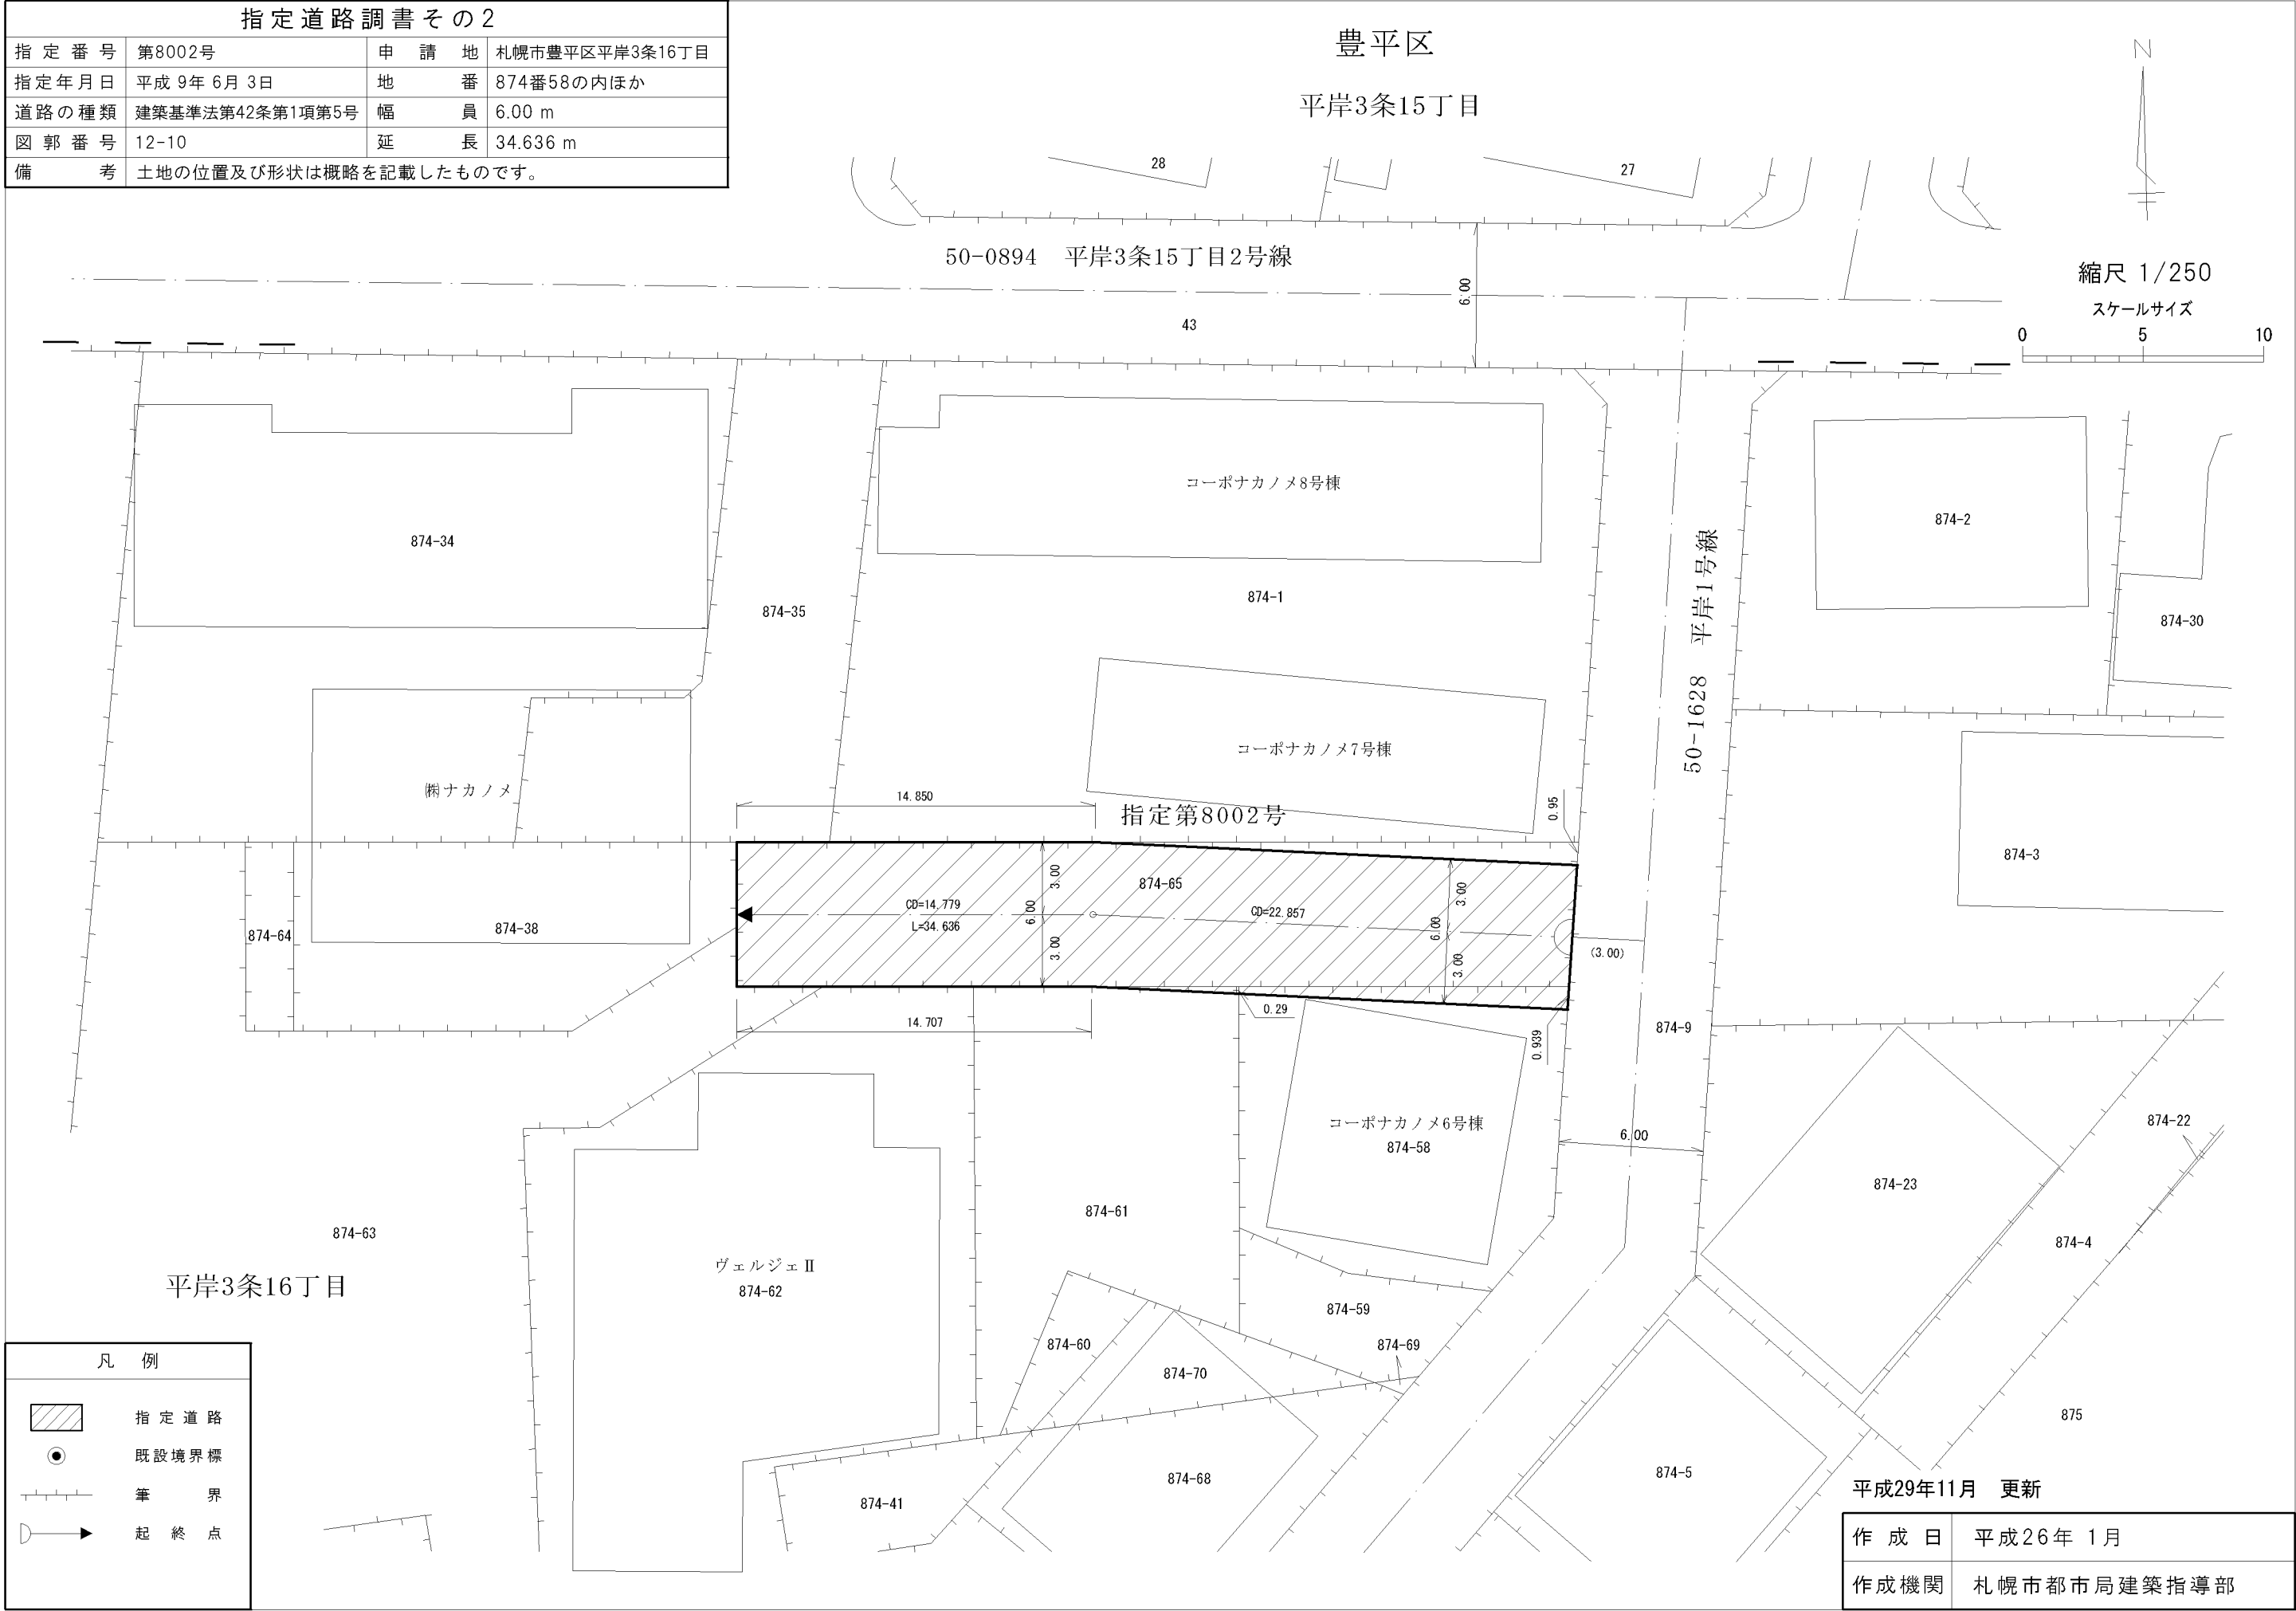

平成29年11月 更新	
作 成 日	平成26年 1月
作成機関	札幌市都市局建築指導部