


指 定 道 路 調 書 そ の 1

整理番号	8036	指定道路図対照番号		指定道路の種類	5号道路
指定の年月日	平成9年10月7日	指定道路の延長	35.864 m	指定道路の幅員	8 m
指定道路の位置	札幌市北区篠路3条8丁目 172番15 <div style="text-align: right;">地番が複数ある場合は代表地番を記載</div>				
申請者の氏名	黒 田 貴 雄			都市計画区域の区分	市街化区域
水平距離指定の年月日		水平距離指定に係る道路の部分の延長	m	水平距離	m
水平距離指定に係る道路の部分の位置					
その他	平成26年(2014年)1月1日 作成 平成29年(2017年)11月 更新				


指定道路調書その2				指定道路調書その2			
指定番号	第8036号	申請地	札幌市北区篠路3条8丁目	指定番号	第8584号	申請地	札幌市北区篠路3条8丁目
指定年月日	平成9年10月7日	地番	172番15の内	指定年月日	平成11年10月22日	地番	172番5の内ほか
道路の種類	建築基準法第42条第1項第5号	幅員	8.000 m	道路の種類	建築基準法第42条第1項第5号	幅員	8.000 m
図郭番号	03-10	延長	35.864 m	図郭番号	03-10	延長	46.968 m
備考	土地の位置及び形状は概略を記載したものです。			備考	土地の位置及び形状は概略を記載したものです。		

北区
篠路3条8丁目

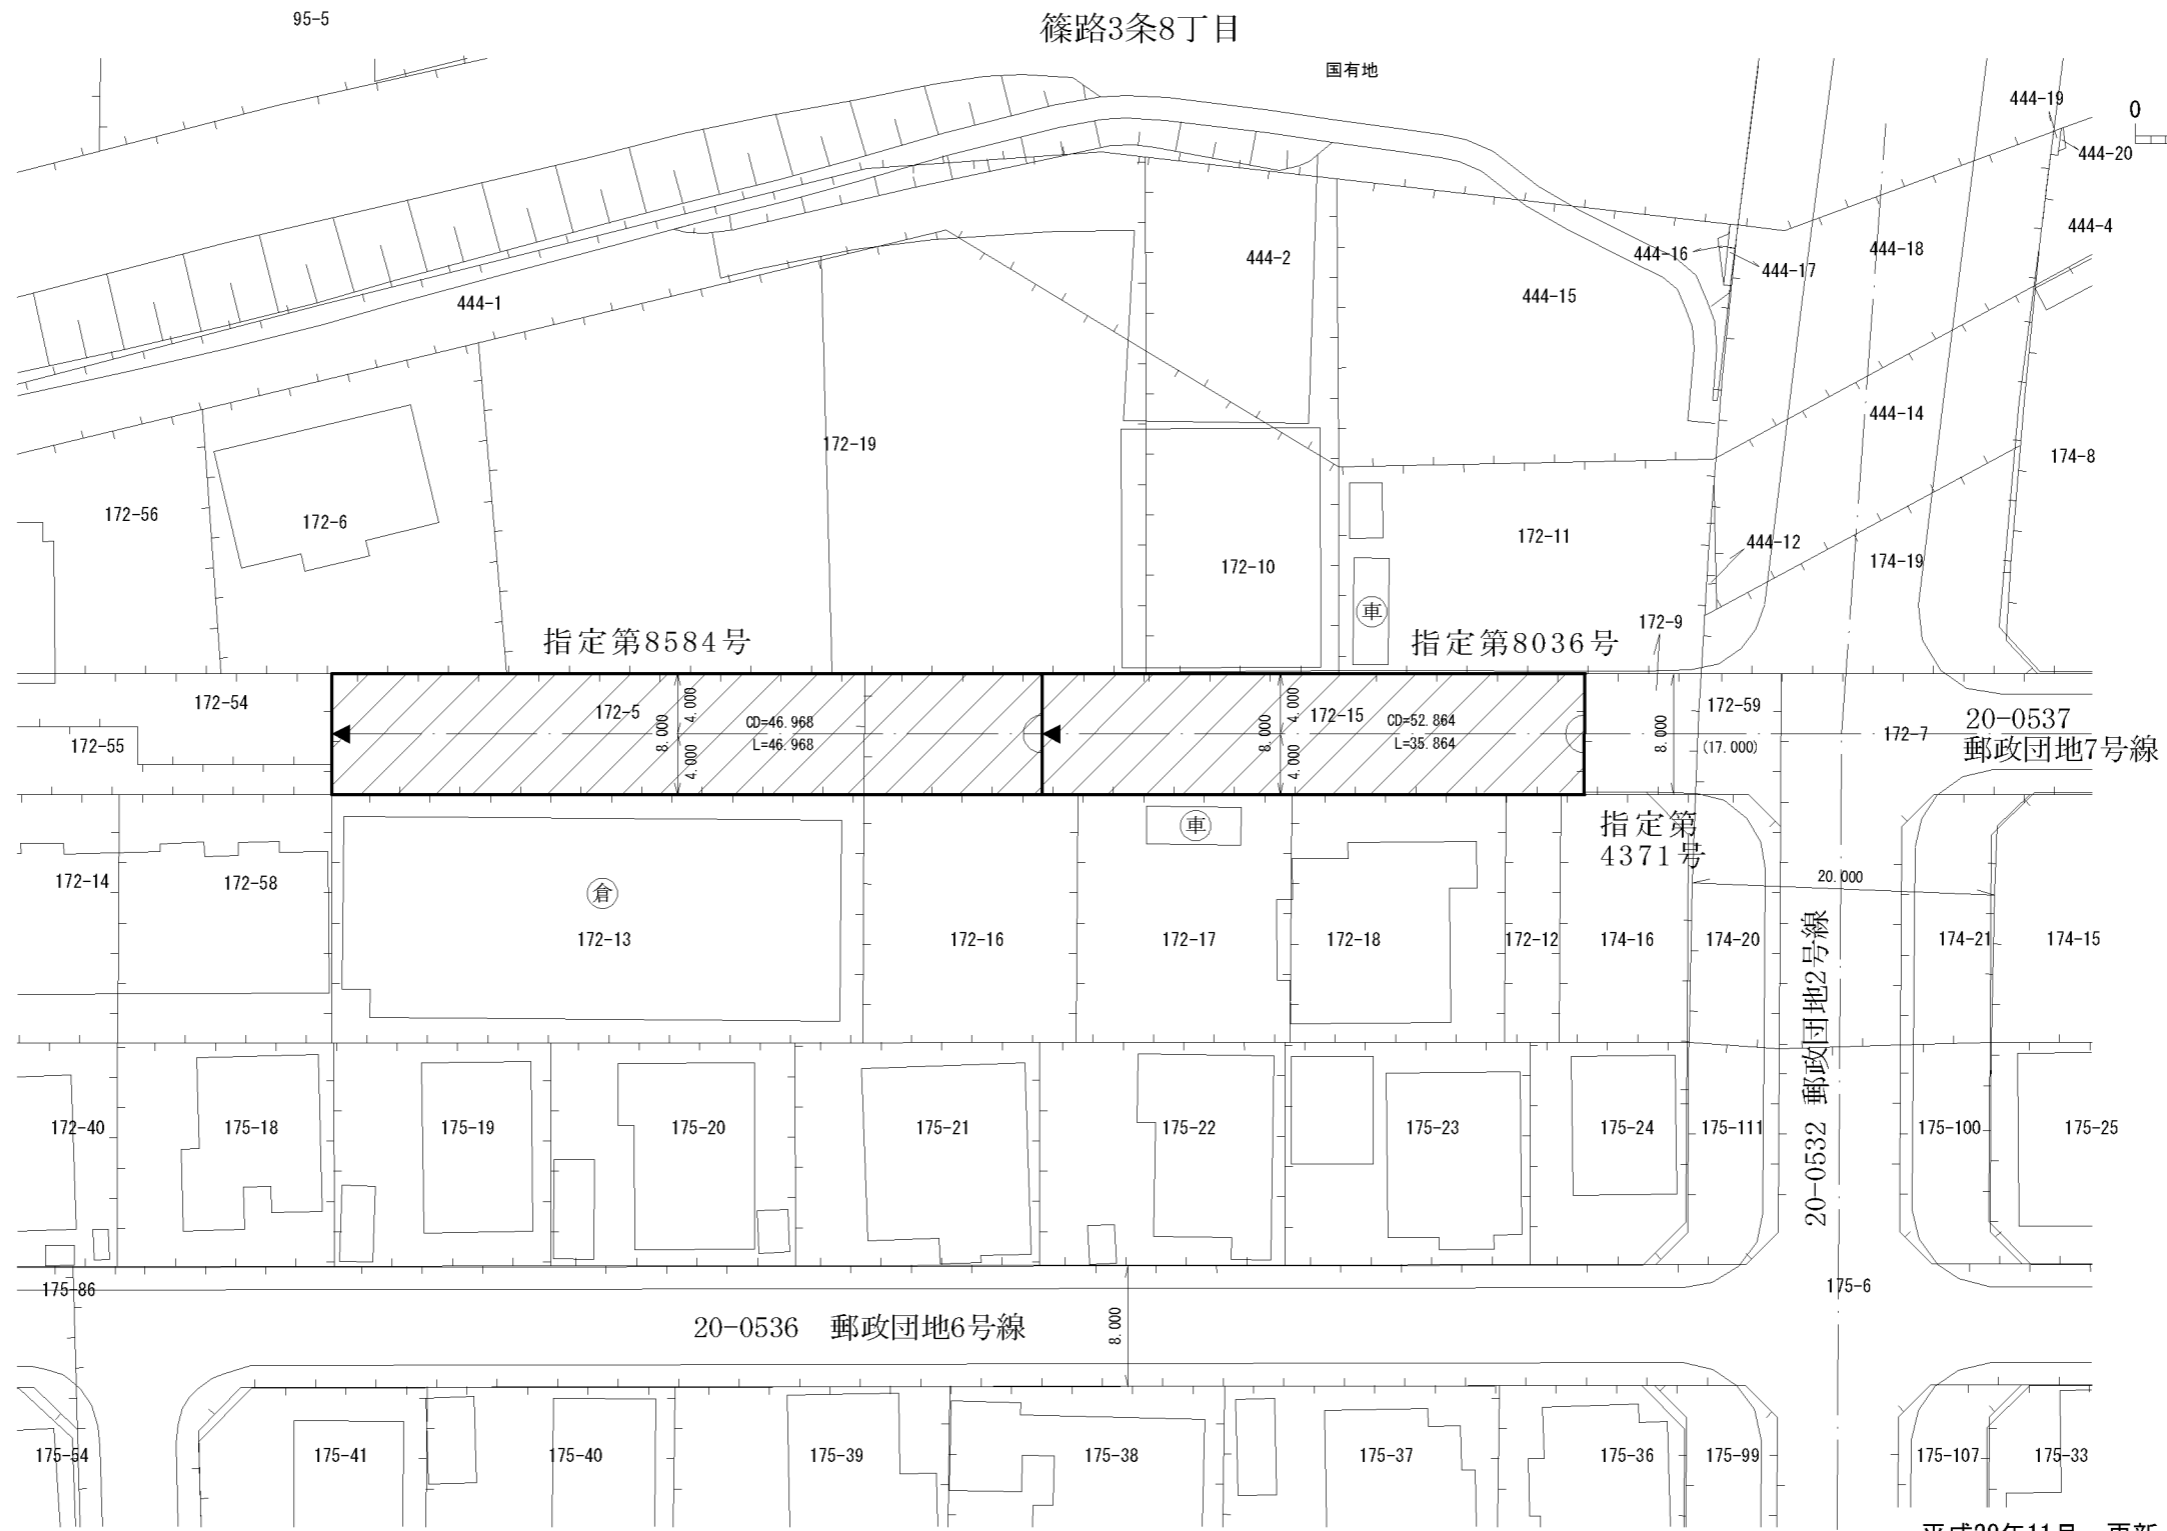

縮尺 1/500

スケールサイズ

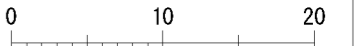

凡例	
	指定道路
	既設境界標
	筆界
	起終点

平成29年11月 更新

作成日	平成26年 1月
作成機関	札幌市都市局建築指導部