

指 定 道 路 調 書 そ の 1

整理番号	8389	指定道路図対照番号		指定道路の種類	5号道路
指定の年月日	平成11年2月19日	指定道路の延長	38 m	指定道路の幅員	6 m
指定道路の位置	札幌市北区屯田5条2丁目 258番11				
	地番が複数ある場合は代表地番を記載				
申請者の氏名	佃 望			都市計画区域の区分	市街化区域
水平距離指定の年月日		水平距離指定に係る道路の部分の延長	m	水平距離	m
水平距離指定に係る道路の部分の位置					
その他	平成26年(2014年)1月1日 作成				

指定道路調書その2

指定番号	第8389号	申請地	札幌市北区屯田5条2丁目
指定年月日	平成11年2月19日	地番	258番11の内
道路の種類	建築基準法第42条第1項第5号	幅員	6.00 m
図郭番号	04-09	延長	38.000 m
備考	土地の位置及び形状は概略を記載したものです。		



北区
屯田5条2丁目

屯田5条3丁目



縮尺 1/250

スケールサイズ

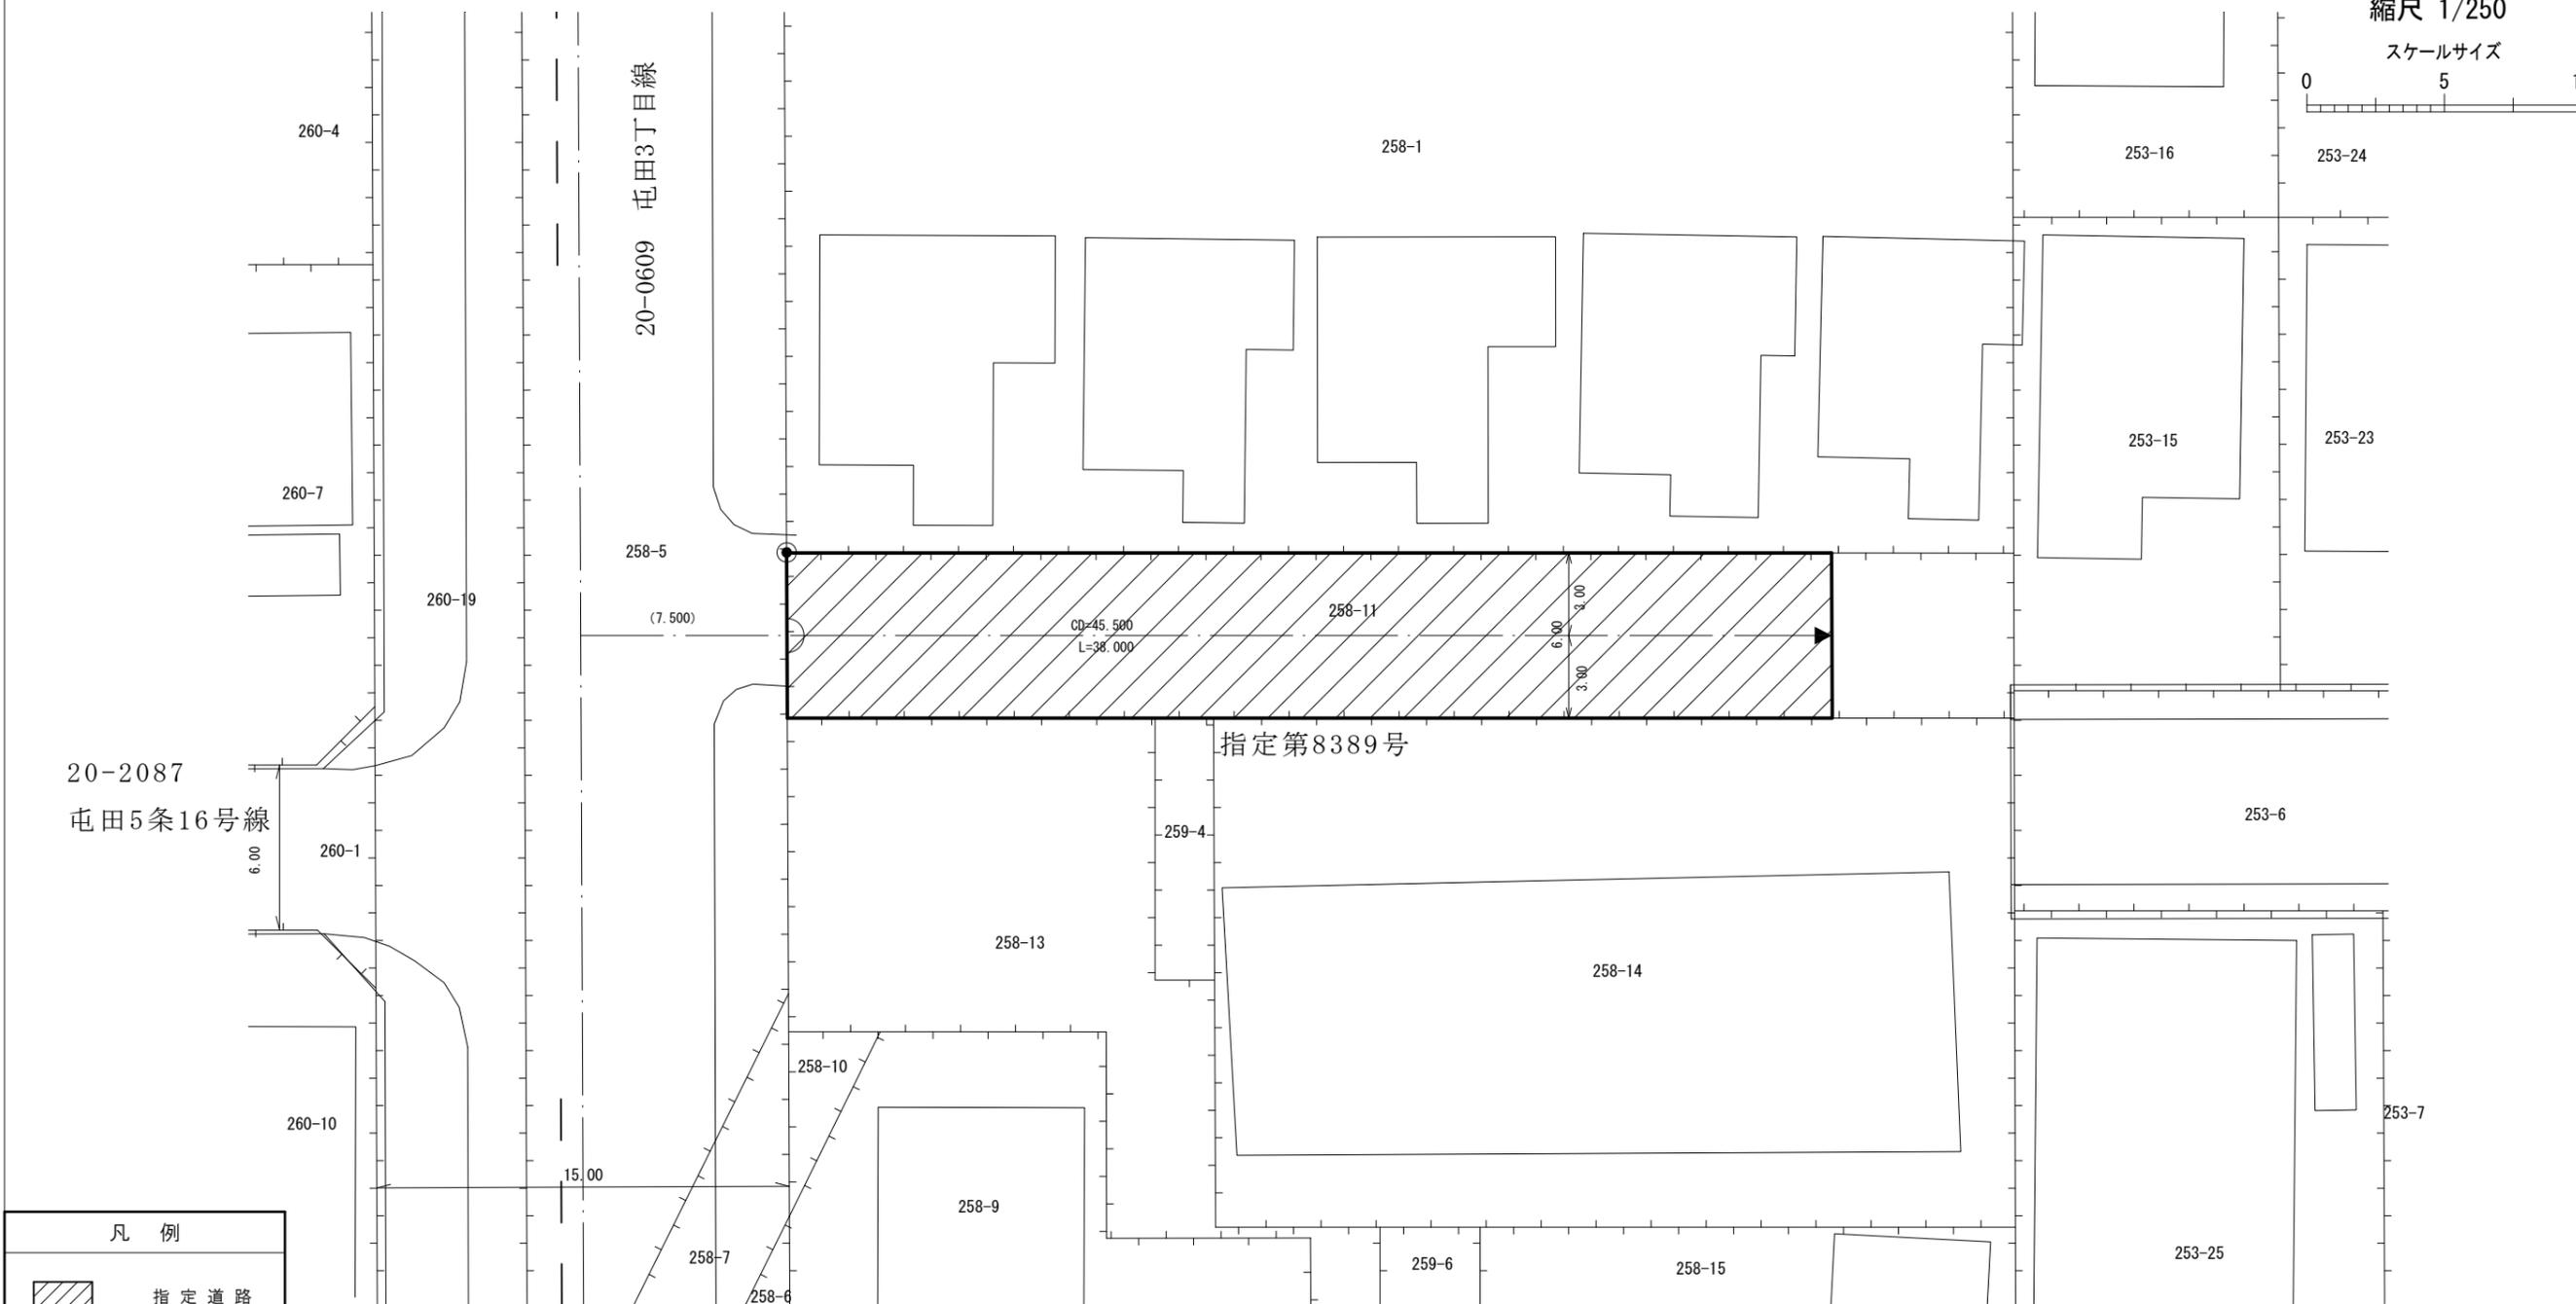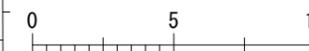

凡例	
	指定道路
	既設境界標
	筆界
	起終点

作成日	平成26年 1月
作成機関	札幌市都市局建築指導部