


指 定 道 路 調 書 そ の 1

整理番号	8525	指定道路図対照番号		指定道路の種類	5号道路
指定の年月日	平成11年5月28日	指定道路の延長	15.7 m	指定道路の幅員	4 m
指定道路の位置	札幌市白石区中央2条6丁目 5番15ほか <div style="text-align: right; font-size: small;">地番が複数ある場合は代表地番を記載</div>				
申請者の氏名	(有)エンゼルオート 代表取締役 本 間 良 一			都市計画区域の区分	市街化区域
水平距離指定の年月日		水平距離指定に係る道路の部分の延長	m	水平距離	m
水平距離指定に係る道路の部分の位置					
その他	平成26年(2014年)1月1日 作成 平成29年(2017年)11月 更新				

指定道路調書その2



指定番号	第8525号	申請地	札幌市白石区中央2条6丁目
指定年月日	平成11年 5月28日	地番	5番15ほか
道路の種類	建築基準法第42条第1項第5号	幅員	4.00 m
図郭番号	09-11	延長	15.70 m
備考	土地の位置及び形状は概略を記載したものです。		

白石区
中央2条6丁目

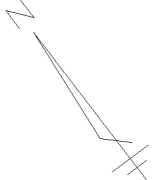

縮尺 1/250

スケールサイズ

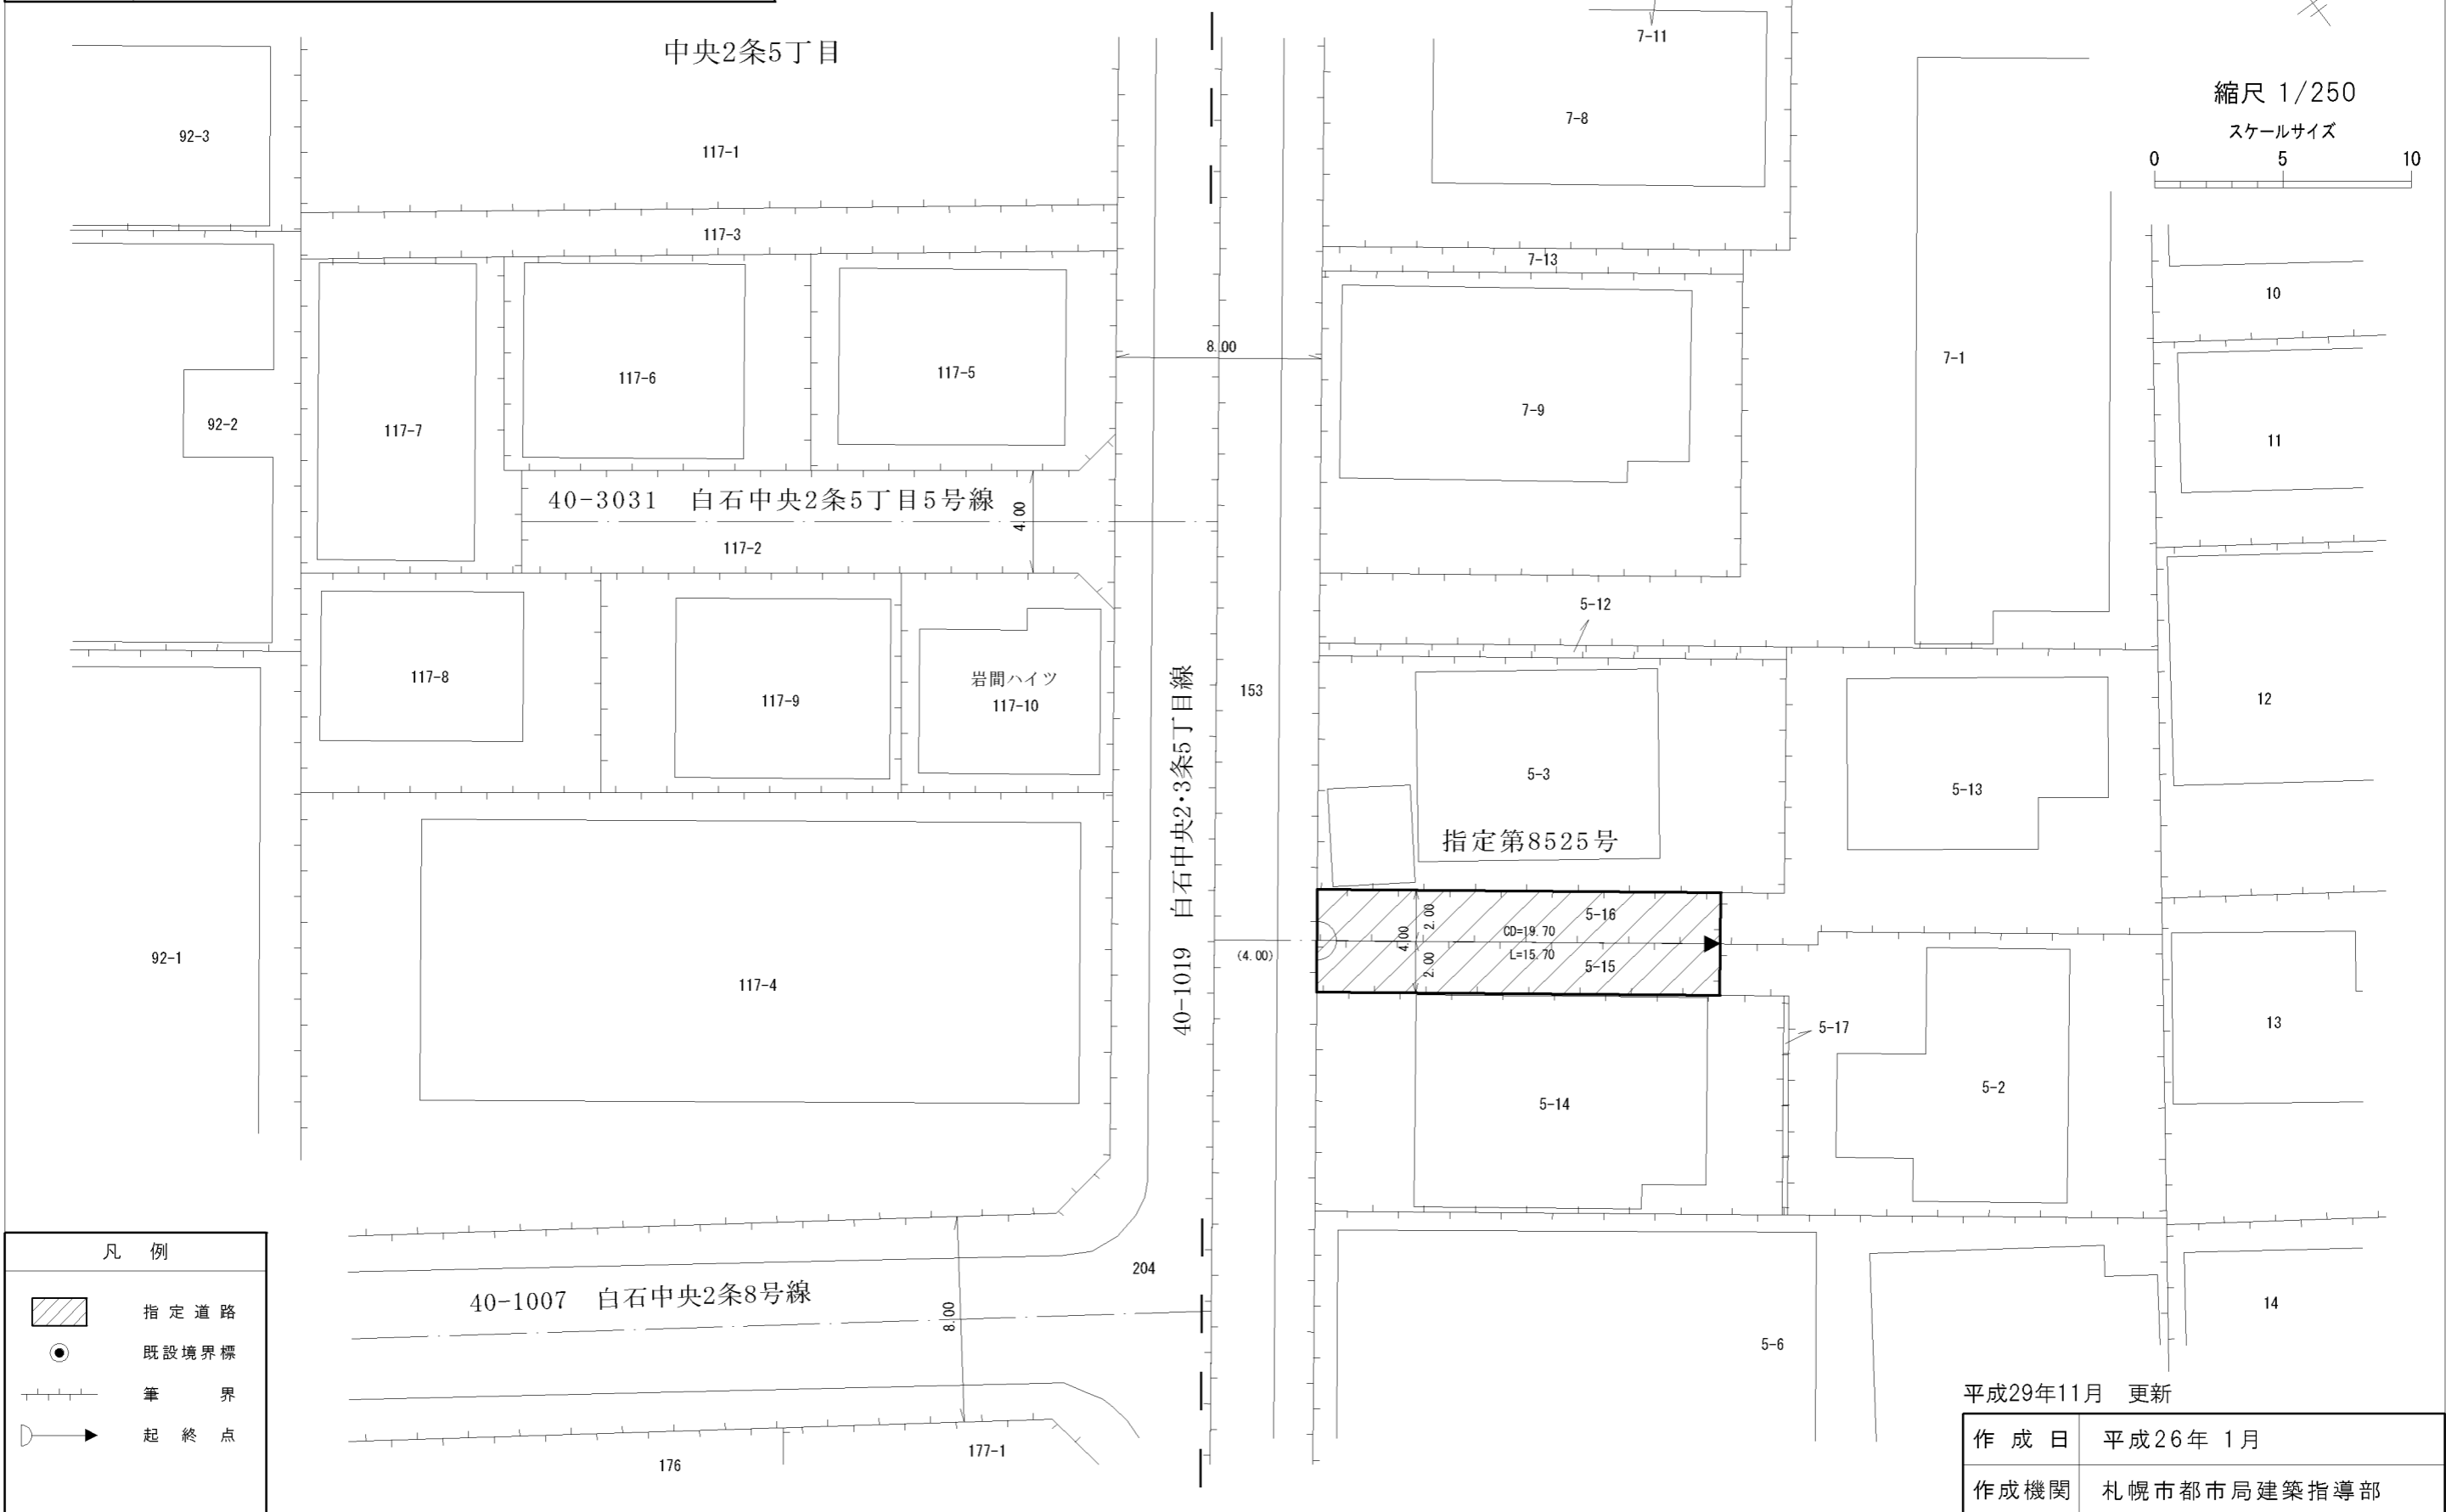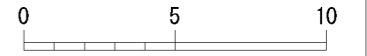

平成29年11月 更新

作成日	平成26年 1月
作成機関	札幌市都市局建築指導部