
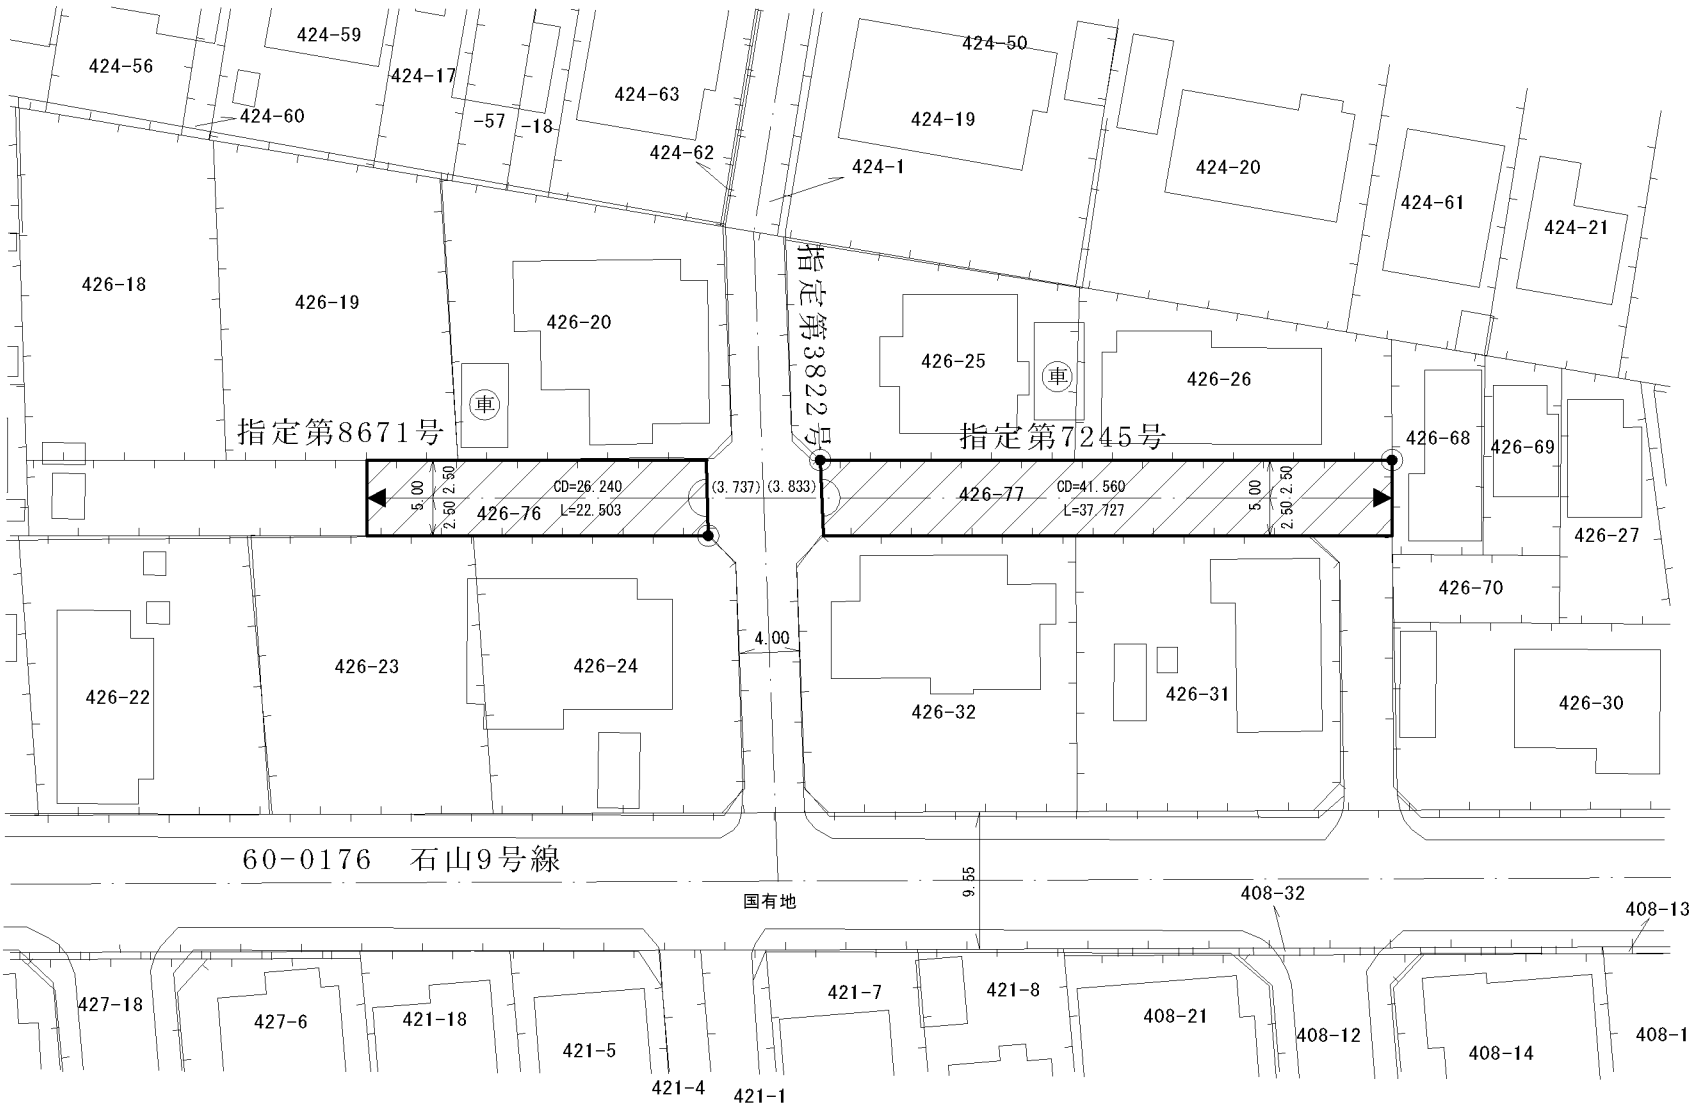


指 定 道 路 調 書 そ の 1

整理番号	8671	指定道路図対照番号		指定道路の種類	5号道路
指定の年月日	平成12年7月28日	指定道路の延長	22.503m	指定道路の幅員	5 m
指定道路の位置	札幌市南区石山1条7丁目 426番76の内 ※地番が複数ある場合は代表地番を記載				
申請者の氏名	本 郷 榮 吉			都市計画区域の区分	市街化区域
水平距離指定の年月日		水平距離指定に係る道路の部分の延長	m	水平距離	m
水平距離指定に係る道路の部分の位置					
その他	平成26年(2014年)1月1日 作成 平成29年(2017年)11月 更新				

指定道路調書その2				指定道路調書その2			
指 定 番 号	第7245号	申 請 地	札幌市南区石山1条7丁目	指 定 番 号	第8671号	申 請 地	札幌市南区石山1条7丁目
指定年月日	昭和62年11月21日	地 番	426番77の内	指定年月日	平成12年7月28日	地 番	426番76の内
道路の種類	建築基準法第42条第1項第5号	幅 員	5.00 m	道路の種類	建築基準法第42条第1項第5号	幅 員	5.00 m
図 郭 番 号	16-08	延 長	37.727 m	図 郭 番 号	16-08	延 長	22.503 m
備 考	土地の位置及び形状は概略を記載したものです。			備 考	土地の位置及び形状は概略を記載したものです。		

南区
石山1条7丁目

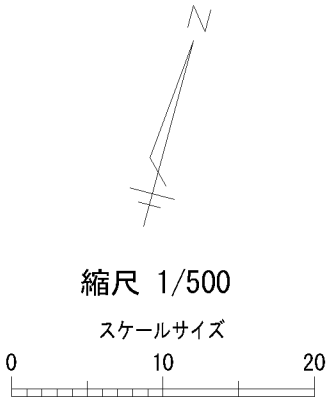

凡 例	
	指 定 道 路
	既 設 境 界 標
	筆 界
	起 終 点

平成29年11月 更新

作 成 日	平成26年 1月
作成機関	札幌市都市局建築指導部