


# 指 定 道 路 調 書 そ の 1

整理番号	8730	指定道路図対照番号		指定道路の種類	5号道路
指定の年月日	平成13年3月23日	指定道路の延長	13.312m	指定道路の幅員	4 m
指定道路の位置	札幌市南区南沢5条4丁目 518番430の内  地番が複数ある場合は代表地番を記載				
申請者の氏名	菅原清志			都市計画区域の区分	市街化区域
水平距離指定の年月日		水平距離指定に係る道路の部分の延長	m	水平距離	m
水平距離指定に係る道路の部分の位置					
その他	平成26年(2014年)1月1日 作成 平成29年(2017年)11月 更新				

指定道路調書その2				指定道路調書その2				指定道路調書その2			
指定番号	第6856号・第9015号廃	申請地	札幌市南区南沢5条4丁目	指定番号	第7705号	申請地	札幌市南区南沢5条4丁目	指定番号	第8730号	申請地	札幌市南区南沢5条4丁目
指定年月日	昭和59年10月4日	地番	518番364	指定年月日	平成5年9月29日	地番	518番403の内ほか	指定年月日	平成13年3月23日	地番	518番430の内
道路の種類	建築基準法第42条第1項第5号	幅員	6.00 m	道路の種類	建築基準法第42条第1項第5号	幅員	4.25 m~4.974 m	道路の種類	建築基準法第42条第1項第5号	幅員	4.00 m
図郭番号	15-07	延長	46.50 m	図郭番号	14-07・15-07	延長	18.788 m	図郭番号	14-07	延長	13.312 m
備考	土地の位置及び形状は概略を記載したものです。			備考	土地の位置及び形状は概略を記載したものです。			備考	土地の位置及び形状は概略を記載したものです。		

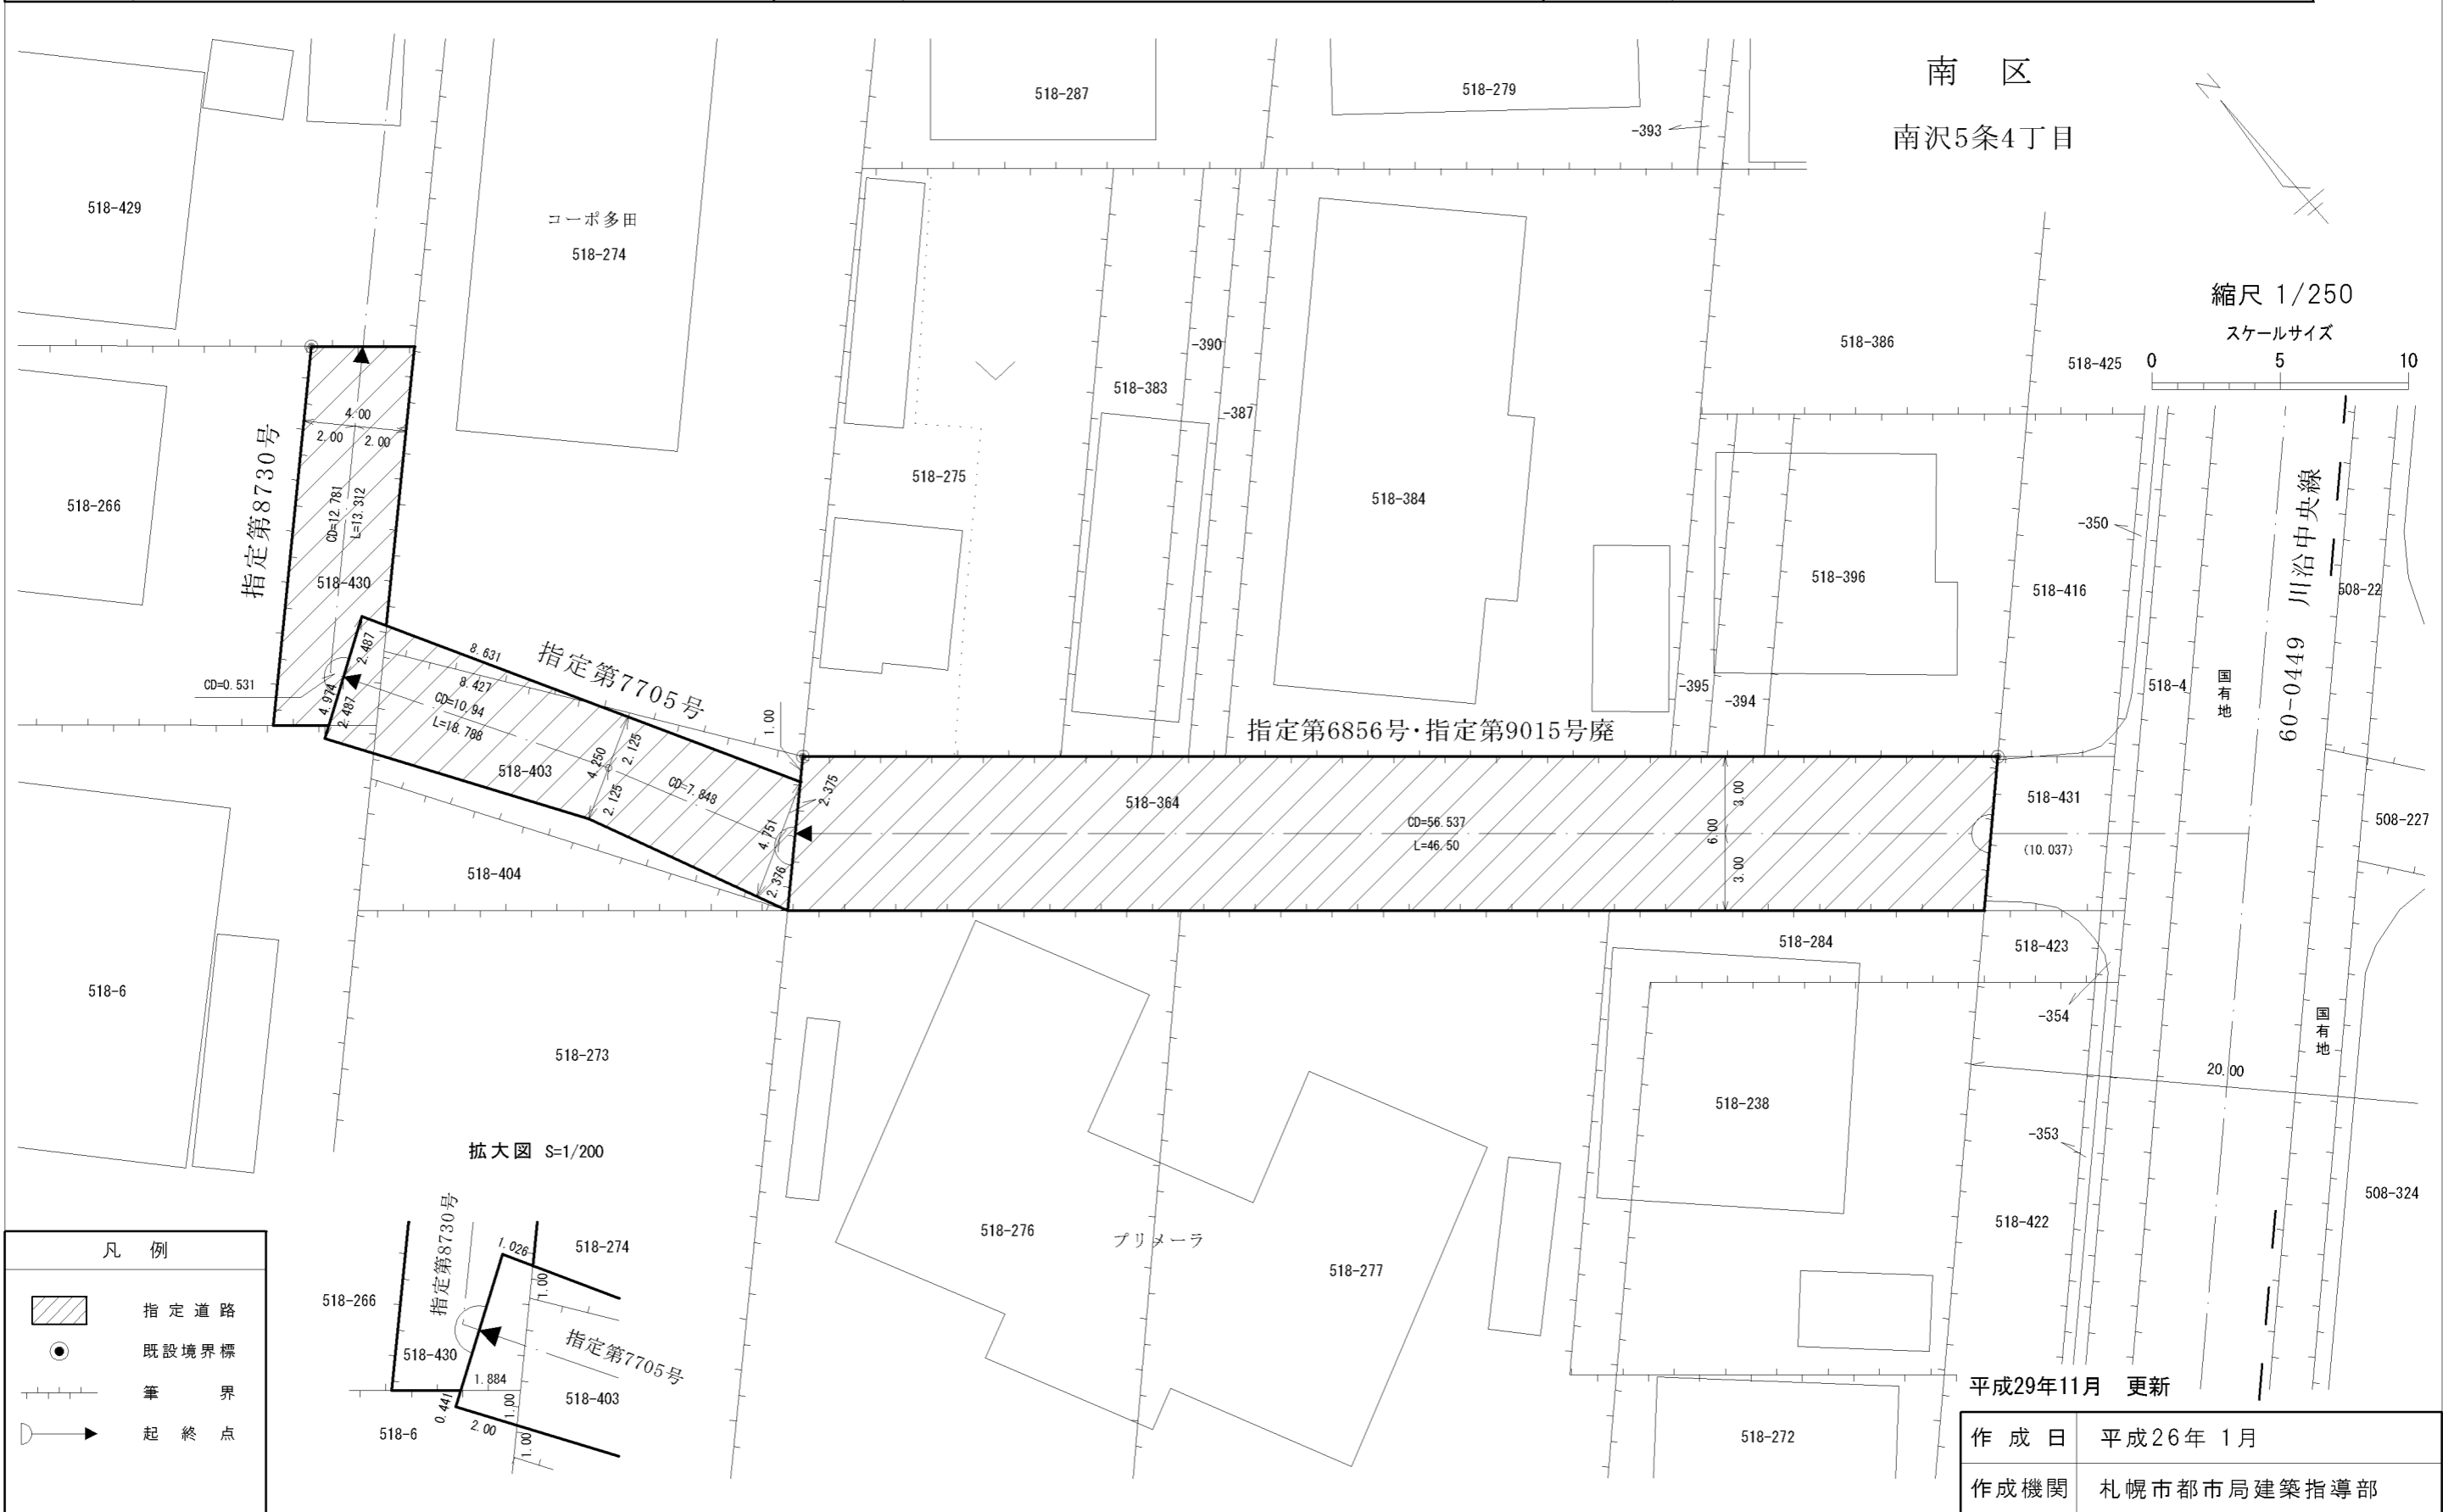

作成日	平成26年1月
作成機関	札幌市都市局建築指導部