


指 定 道 路 調 書 そ の 1

整理番号	8825	指定道路図対照番号		指定道路の種類	5号道路
指定の年月日	平成13年11月29日	指定道路の延長	39.45 m	指定道路の幅員	6 m
指定道路の位置	札幌市西区西町北14丁目 10番15 地番が複数ある場合は代表地番を記載				
申請者の氏名	高田久藏			都市計画区域の区分	市街化区域
水平距離指定の年月日		水平距離指定に係る道路の部分の延長	m	水平距離	m
水平距離指定に係る道路の部分の位置					
その他	平成26年(2014年)1月1日 作成				

指定道路調書その2			
指定番号	第8825号	申請地	札幌市西区西町北14丁目
指定年月日	平成13年11月29日	地番	10番15
道路の種類	建築基準法第42条第1項第5号	幅員	6.000m
図郭番号	07-06	延長	39.450m
備考	土地の位置及び形状は概略を記載したものです。		

西区

西町北14丁目

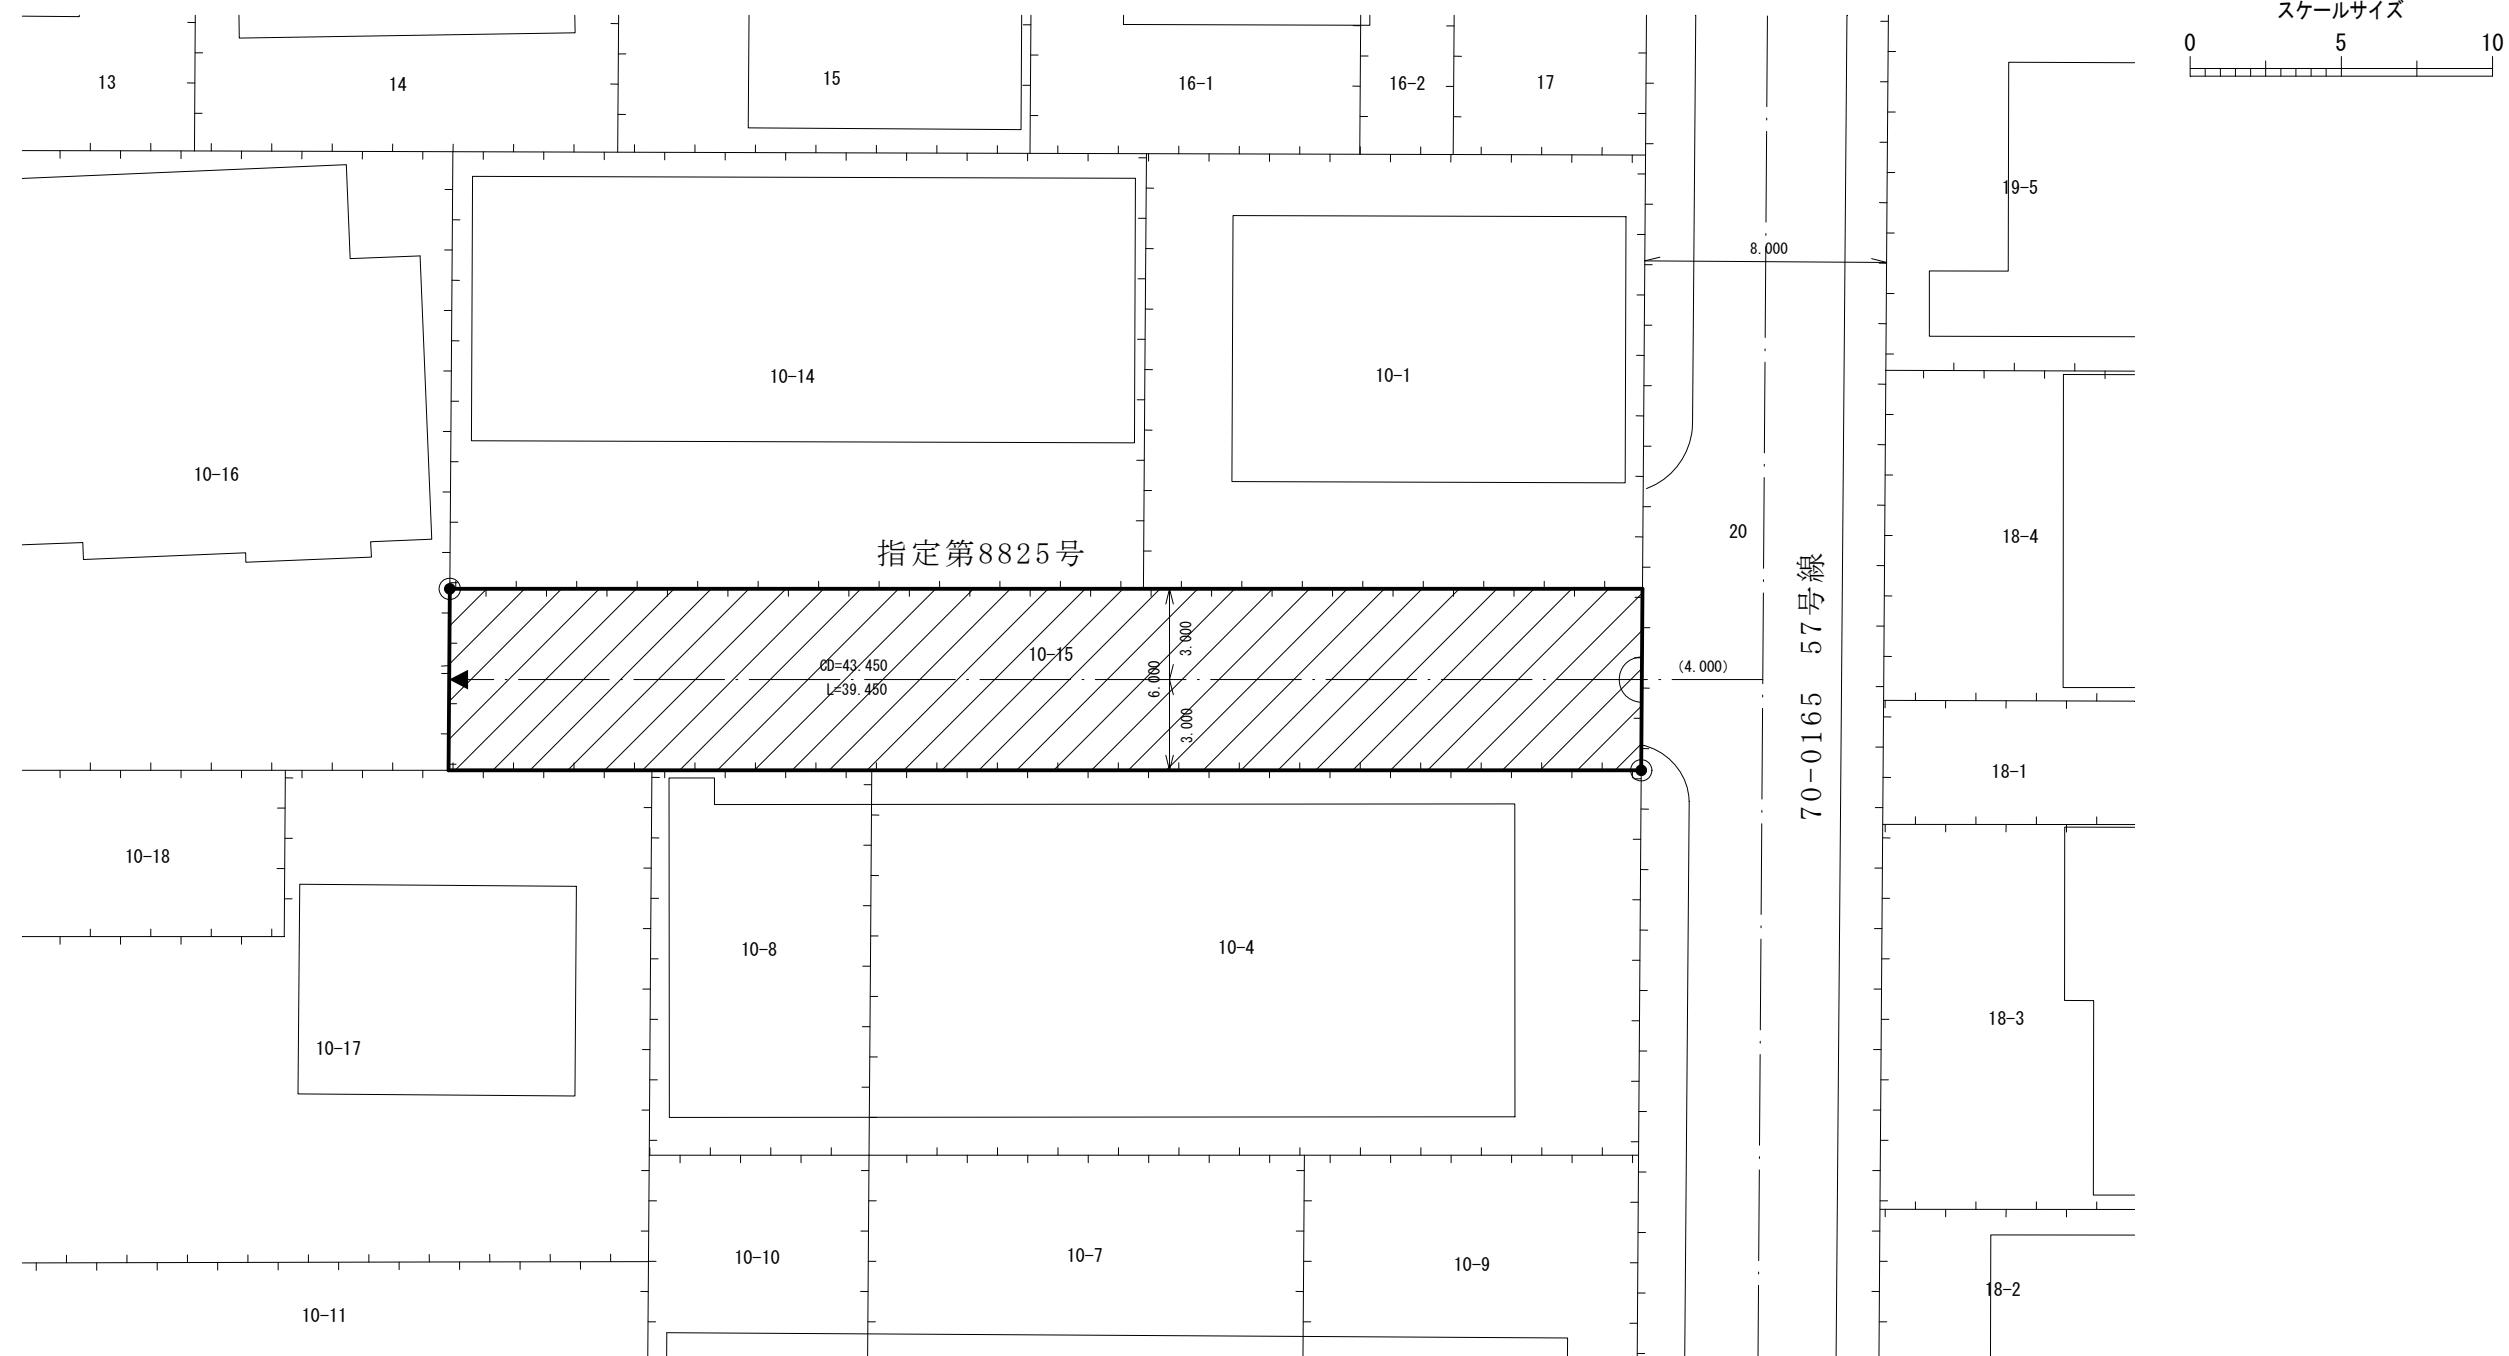

The diagram consists of four parts: 1) A rectangle divided into four quadrants by diagonal lines, labeled '指定道路' (Designated Road). 2) A circle with a dot inside, labeled '既設境界標' (Existing Boundary Marker). 3) A horizontal line with vertical tick marks, labeled '筆界' (Boundary Line). 4) An arrow pointing right, labeled '起終点' (Starting and Ending Points).

作成日	平成26年 1月
作成機関	札幌市都市局建築指導部