


指 定 道 路 調 書 そ の 1

整理番号	8830	指定道路図対照番号		指定道路の種類	5号道路
指定の年月日	平成13年12月6日	指定道路の延長	6 m	指定道路の幅員	6 m
指定道路の位置	札幌市西区宮の沢4条5丁目 489番25ほか <div style="text-align: right; font-size: small;">地番が複数ある場合は代表地番を記載</div>				
申請者の氏名	住発(株) 代表取締役 石垣 睦夫			都市計画区域の区分	市街化区域
水平距離指定の年月日		水平距離指定に係る道路の部分の延長	m	水平距離	m
水平距離指定に係る道路の部分の位置					
その他	平成26年(2014年)1月1日 作成 平成29年(2017年)11月 更新				

指定道路調書その2				指定道路調書その2			
指定番号	第8079号	申請地	札幌市西区宮の沢4条5丁目	指定番号	第8830号	申請地	札幌市西区宮の沢4条5丁目
指定年月日	平成10年5月22日	地番	489番7ほか	指定年月日	平成13年12月6日	地番	489番31ほか
道路の種類	建築基準法第42条第1項第5号	幅員	4.000~6.000m	道路の種類	建築基準法第42条第1項第5号	幅員	6.000m
図郭番号	07-05	延長	46.154m	図郭番号	07-05	延長	6.000m
備考	土地の位置及び形状は概略を記載したものです。			備考	土地の位置及び形状は概略を記載したものです。		

西区

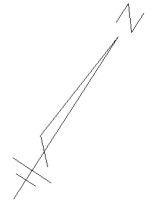


宮の沢4条5丁目

宮の沢3条5丁目

縮尺 1/250

スケールサイズ

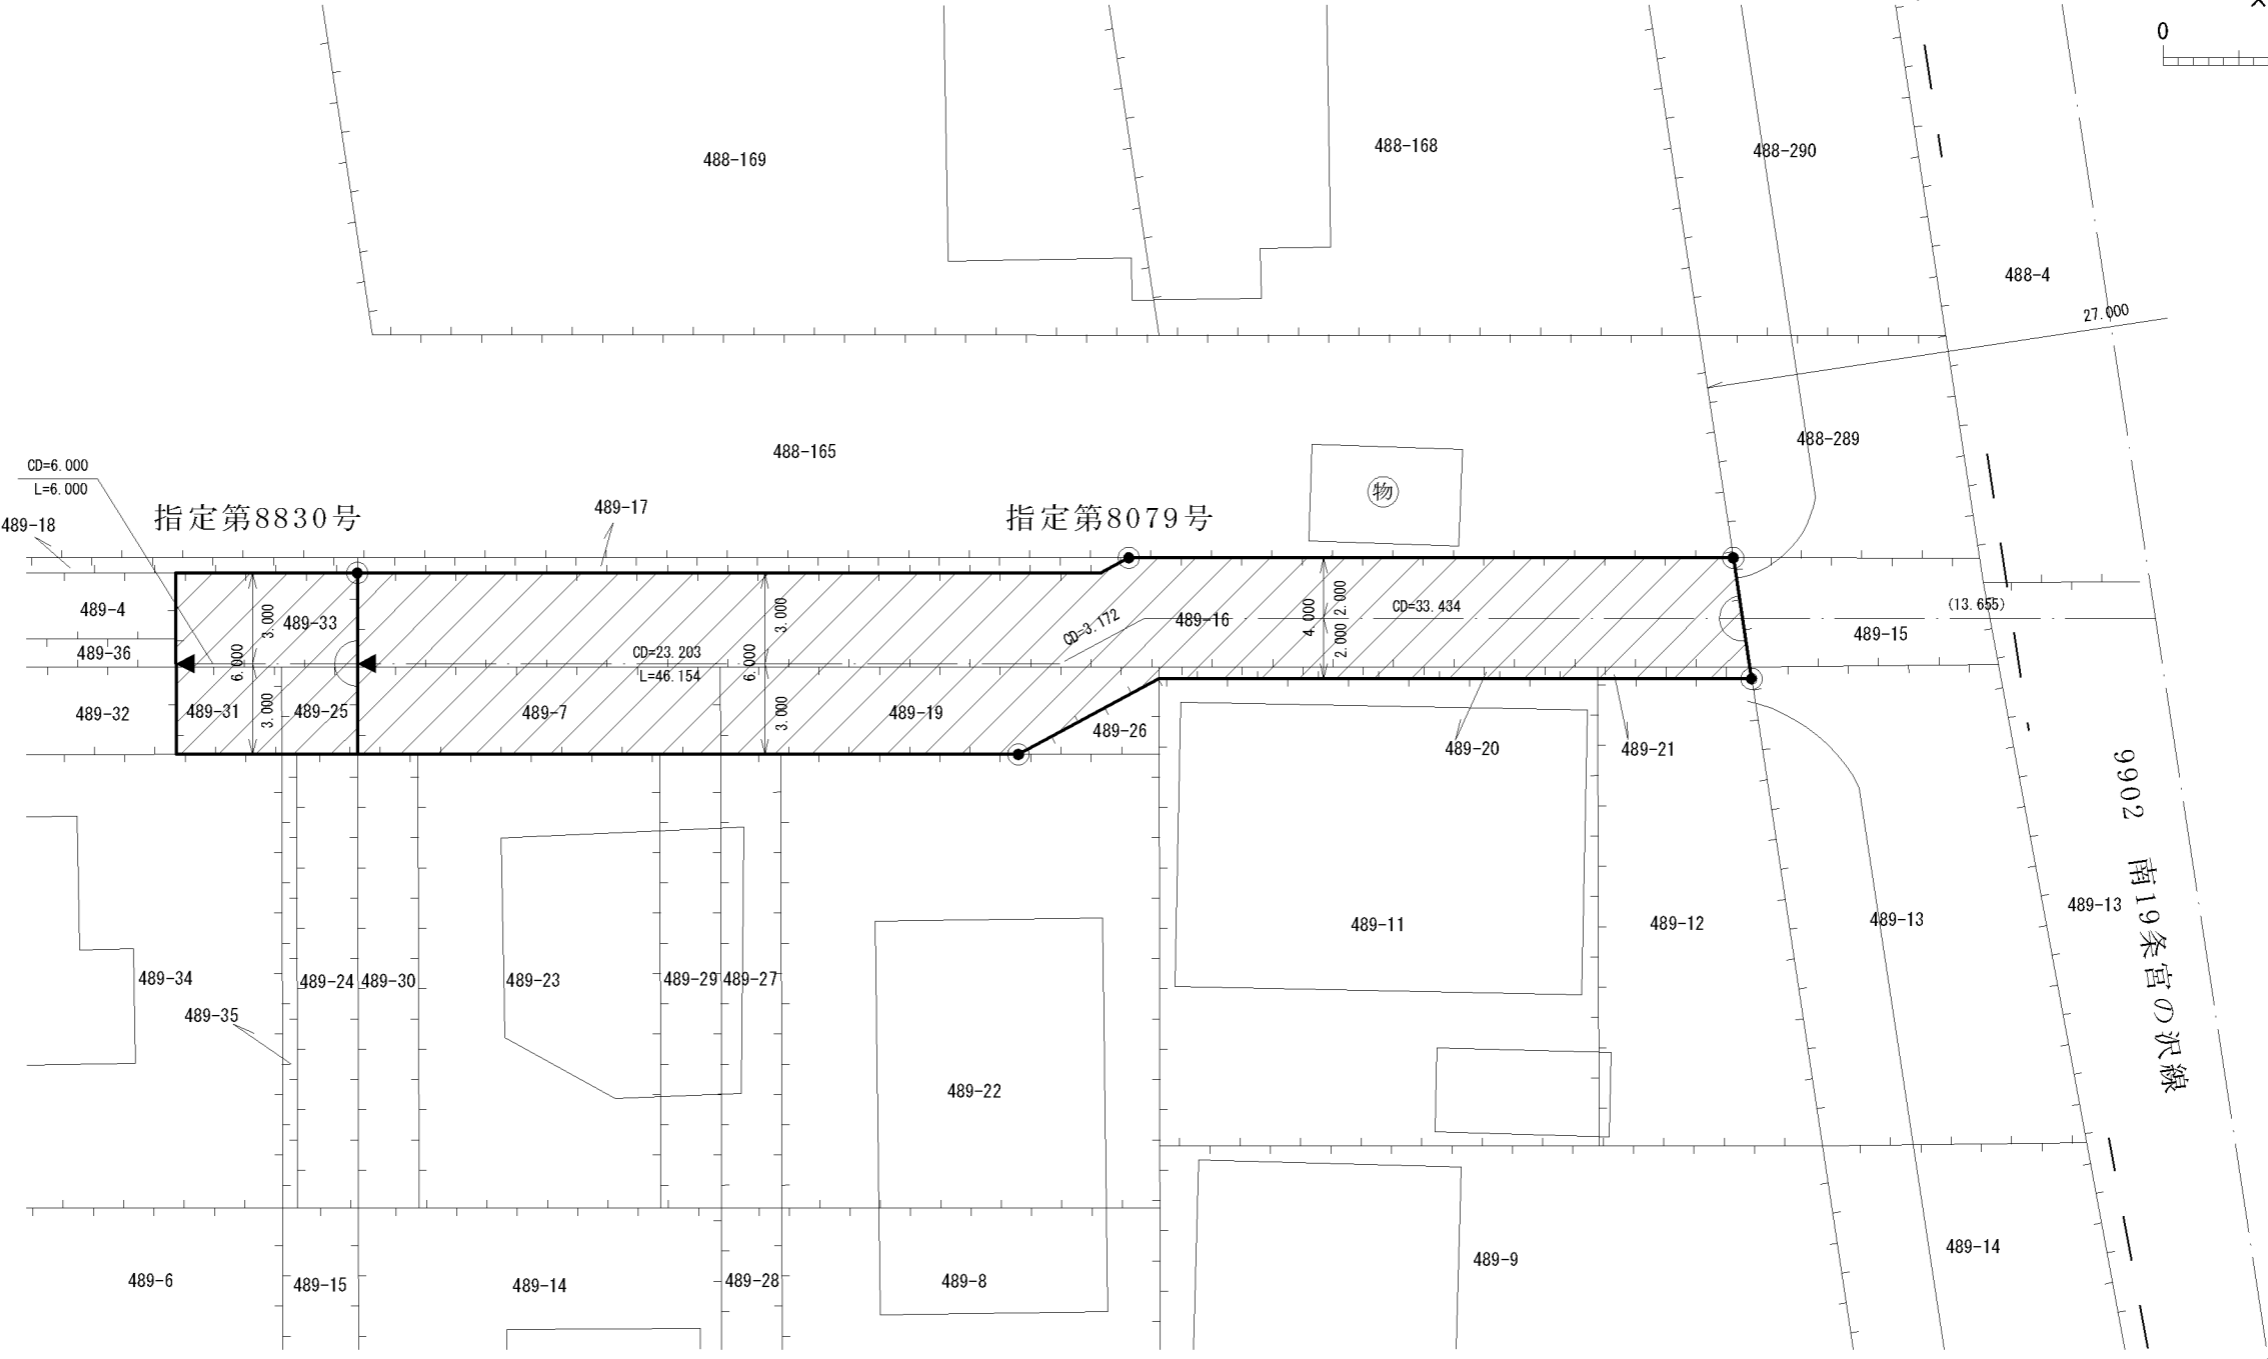

9902 南19条宮の沢線

凡例	
	指定道路
	既設境界標
	筆界
	起終点

平成29年11月 更新
※地図整備事業区域

作成日	平成26年 1月
作成機関	札幌市都市局建築指導部