


指 定 道 路 調 書 そ の 1


整理番号	9007	指定道路図対照番号		指定道路の種類	5号道路
指定の年月日	平成15年6月5日	指定道路の延長	25.52 m	指定道路の幅員	4 m
指定道路の位置	札幌市中央区宮の森2条15丁目 1003番の内ほか 地番が複数ある場合は代表地番を記載				
申請者の氏名	中 森 高 志			都市計画区域の区分	市街化区域
水平距離指定の年月日		水平距離指定に係る道路の部分の延長	m	水平距離	m
水平距離指定に係る道路の部分の位置					
その他	平成26年(2014年)1月1日 作成 平成29年(2017年)11月 更新				

指定道路調書その2			
指 定 番 号	第9007号	申 請 地	札幌市中央区宮の森2条15丁目
指定年月日	平成15年6月5日	地 番	1003番ほか
道路の種類	建築基準法第42条第1項第5号	幅 員	4.000 m
図 郭 番 号	10ー07	延 長	25.52 m
備 考	土地の位置及び形状は概略を記載したものです。		

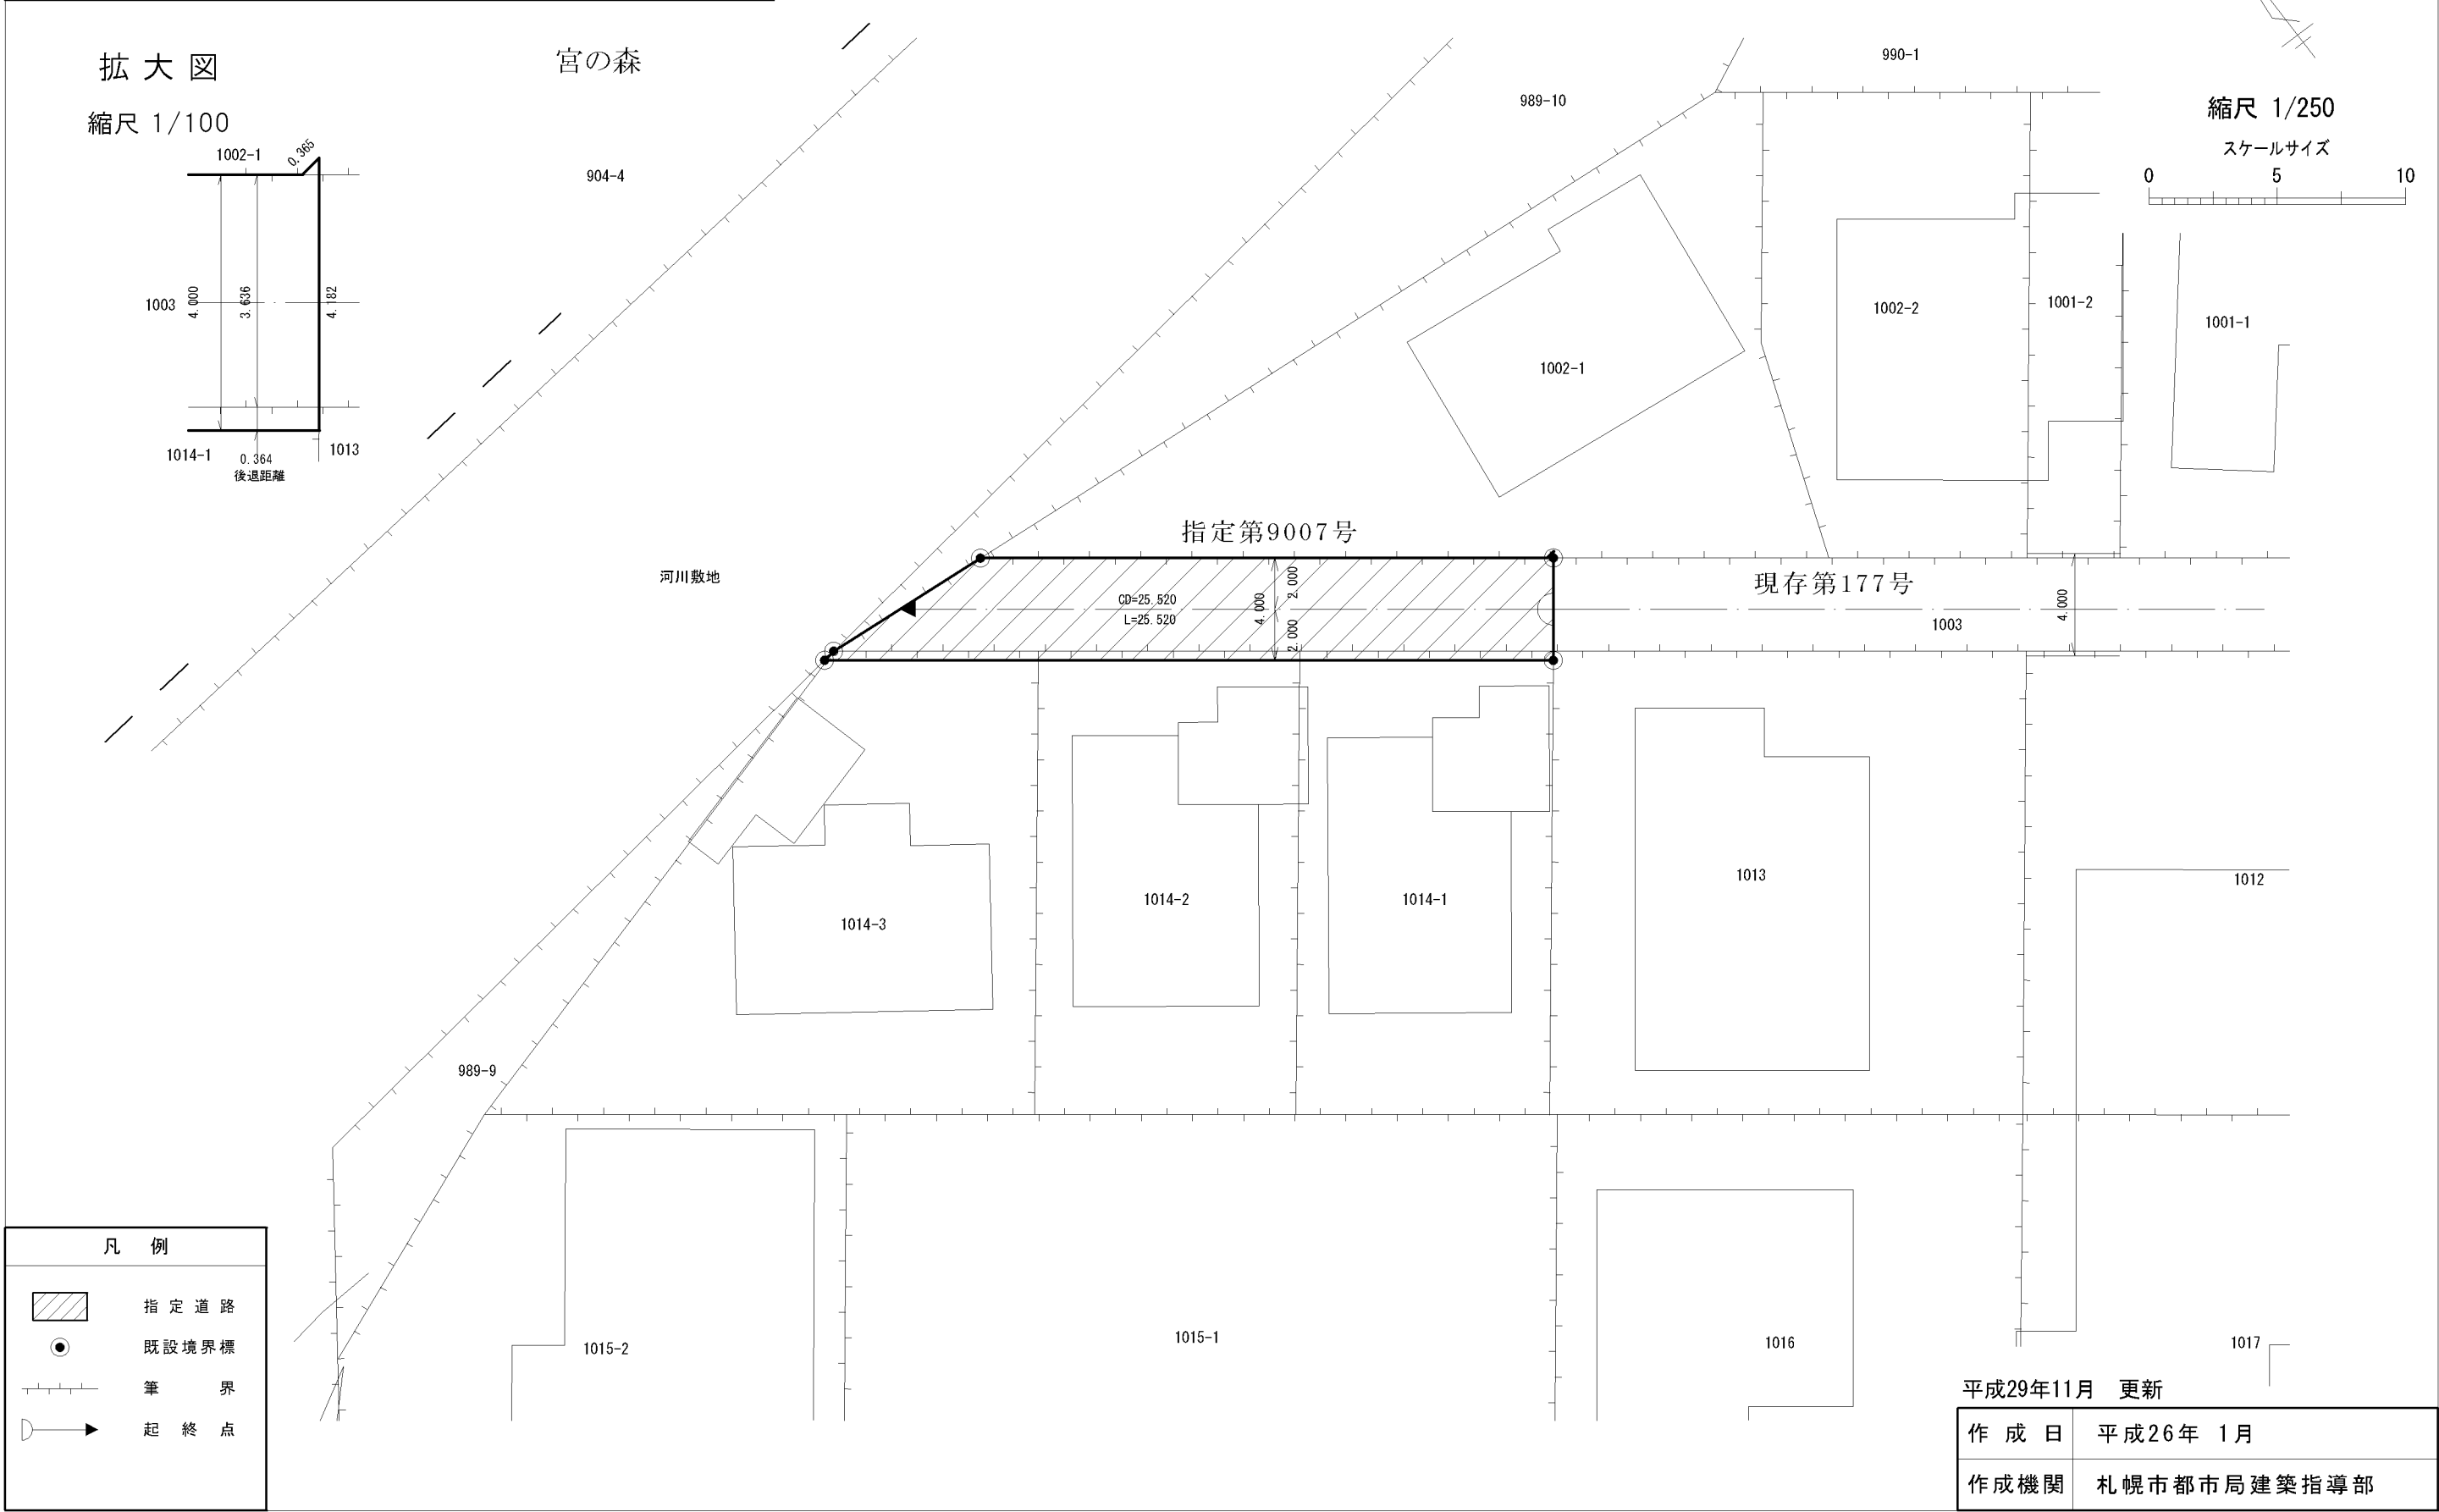

拡大図

縮尺 1/100

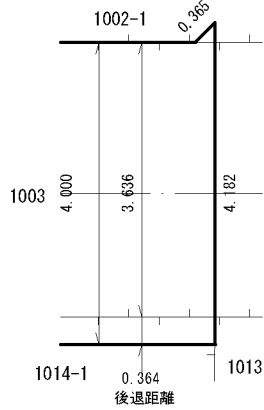

凡 例

- 指定道路
- 既設境界標
- 筆 界
- 起 終 点

平成29年11月 更新

作 成 日	平成26年 1月
作成機関	札幌市都市局建築指導部