
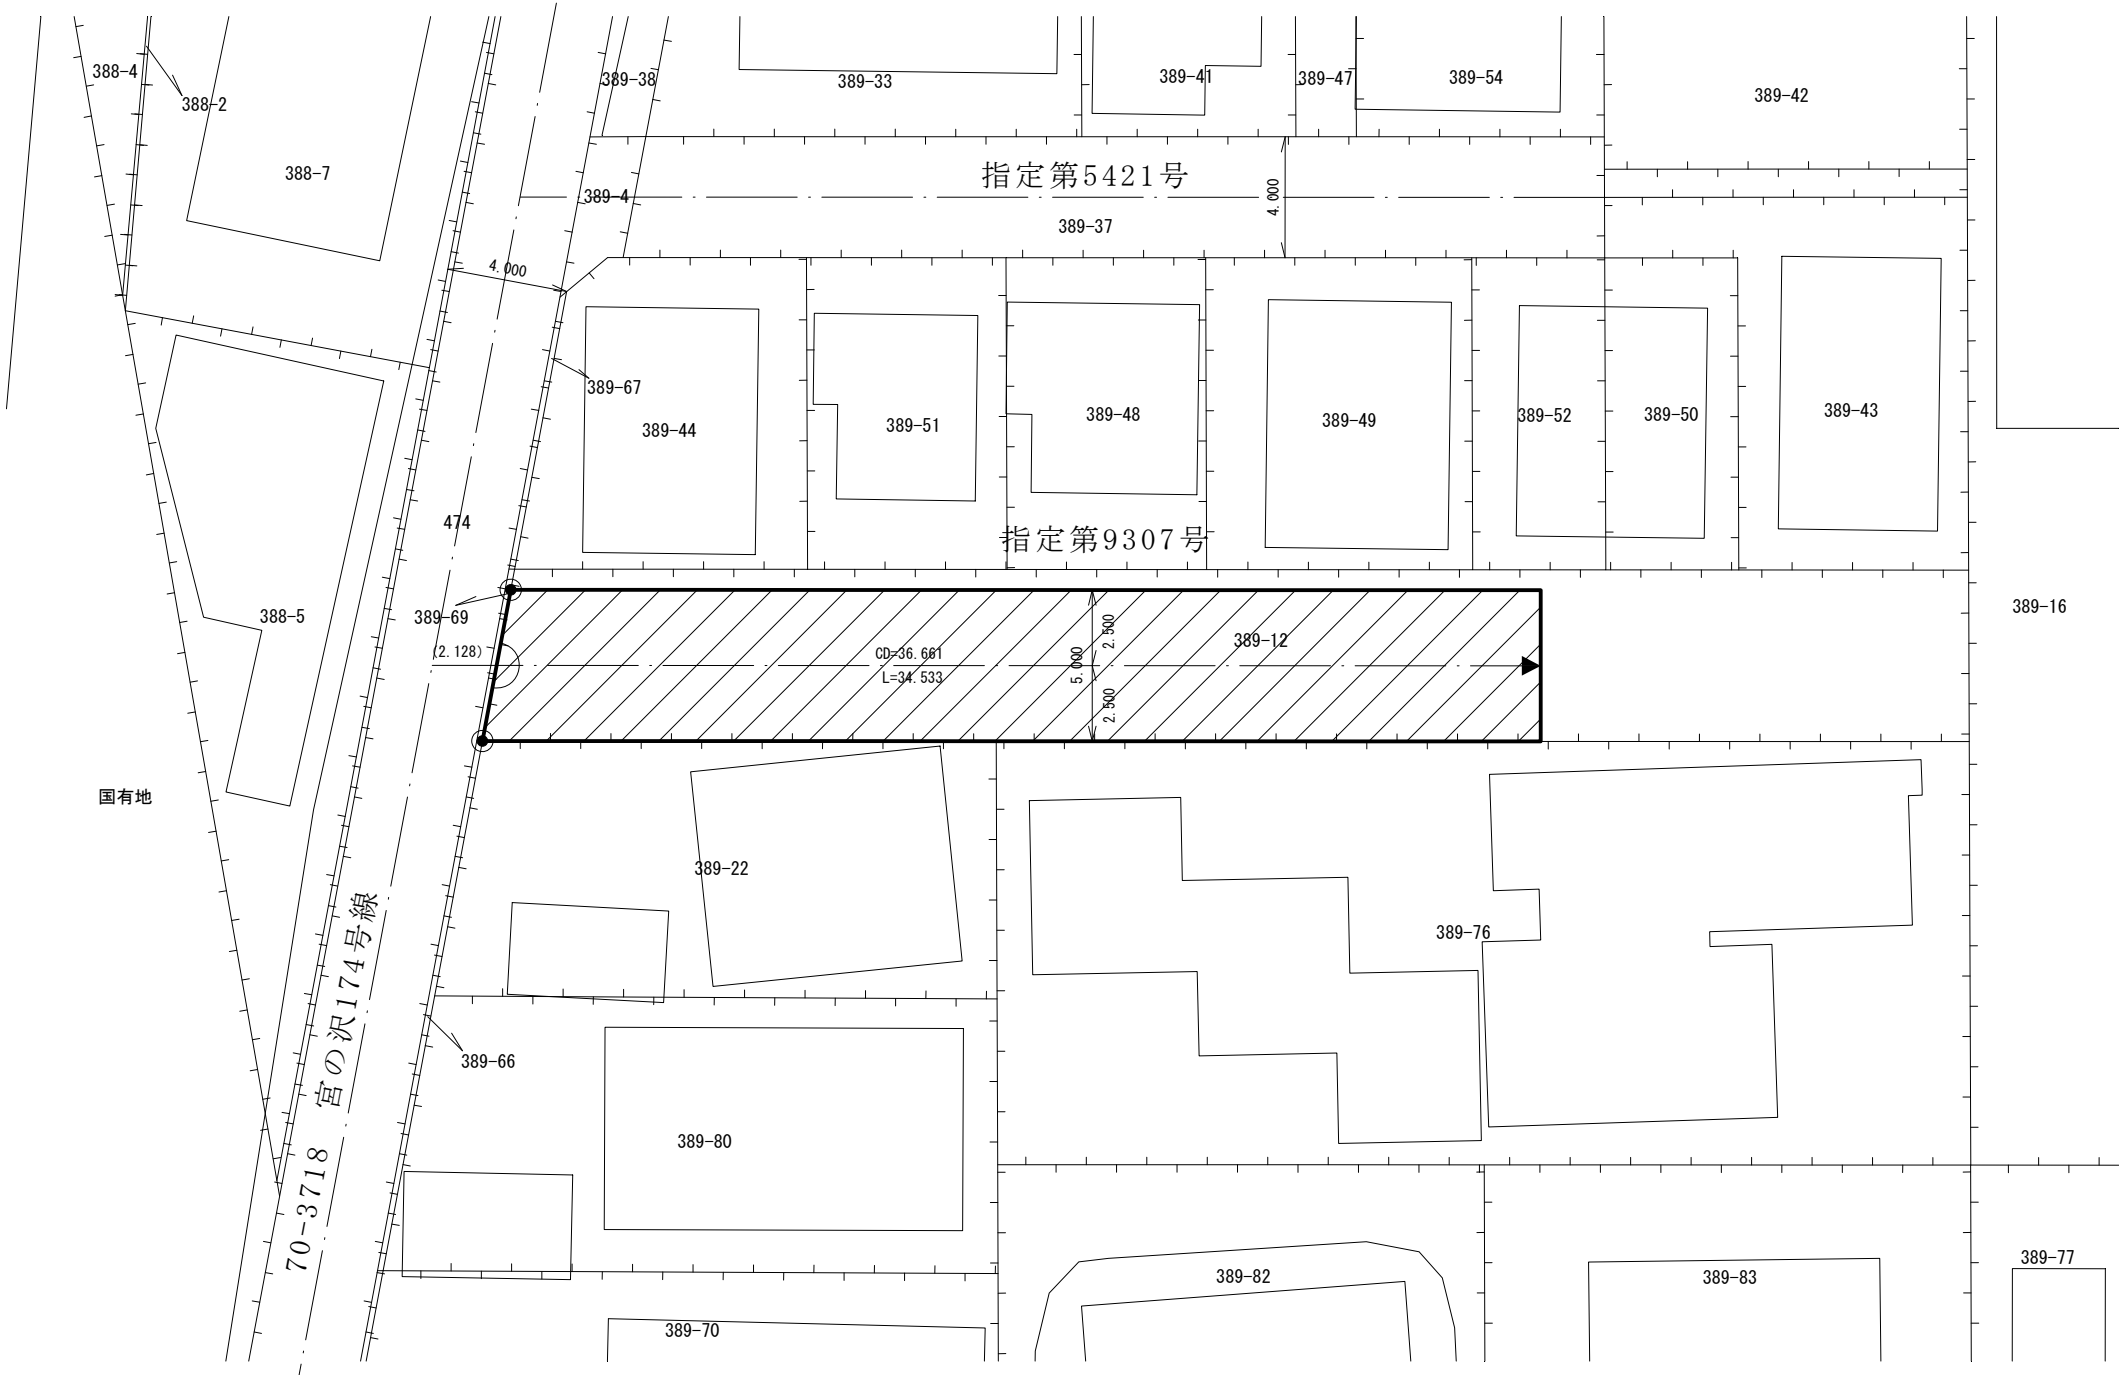


指 定 道 路 調 書 そ の 1


整理番号	9307	指定道路図対照番号		指定道路の種類	5号道路
指定の年月日	平成17年11月4日	指定道路の延長	34.533 m	指定道路の幅員	5 m
指定道路の位置	札幌市西区宮の沢2条3丁目 389番12の内 地番が複数ある場合は代表地番を記載				
申請者の氏名	落 合 順 子			都市計画区域の区分	市街化区域
水平距離指定の年月日		水平距離指定に係る道路の部分の延長	m	水平距離	m
水平距離指定に係る道路の部分の位置					
その他	平成26年(2014年)1月1日 作成				

指定道路調書その2			
指 定 番 号	第9307号	申 請 地	札幌市西区宮の沢2条3丁目
指 定 年 月 日	平成17年11月4日	地 番	389番12の内
道 路 の 種 類	建築基準法第42条第1項第5号	幅 員	5.000m
図 郭 番 号	07-06	延 長	34.533m
備 考	土地の位置及び形状は概略を記載したものです。		

西区
宮の沢2条3丁目

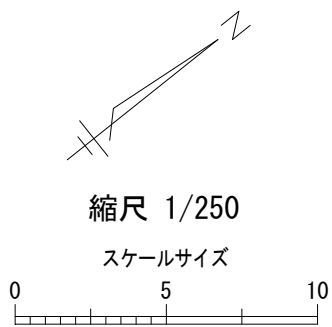

拡大図
縮尺 1/100

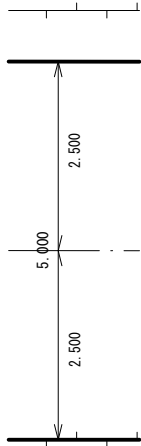

凡 例	
	指 定 道 路
	既 設 境 界 標
	筆 界
	起 終 点

作 成 日	平成26年 1月
作成機関	札幌市都市局建築指導部