

指 定 道 路 調 書 そ の 1

整理番号	9324	指定道路図対照番号		指定道路の種類	5号道路
指定の年月日	平成18年1月12日	指定道路の延長	19.999 m	指定道路の幅員	4.259 ~ 5.872 m
指定道路の位置	札幌市中央区界川1丁目 495番136 <div style="text-align: right;">地番が複数ある場合は代表地番を記載</div>				
申請者の氏名	(株)早川工務店 代表取締役 早 川 義 行			都市計画区域の区分	市街化区域
水平距離指定の年月日		水平距離指定に係る道路の部分の延長	m	水平距離	m
水平距離指定に係る道路の部分の位置					
その他	平成26年(2014年)1月1日 作成				

指定道路調書その2


指定番号	第9324号	申請地	札幌市中央区界川1丁目
指定年月日	平成18年1月12日	地番	495番136
道路の種類	建築基準法第42条第1項第5号	幅員	4.259~5.872 m
図郭番号	10-08	延長	19.999 m
備考	土地の位置及び形状は概略を記載したものです。		

中央区
界川1丁目




縮尺 1/250

スケールサイズ

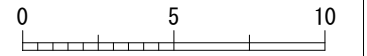

495-15 10-0156 界川線

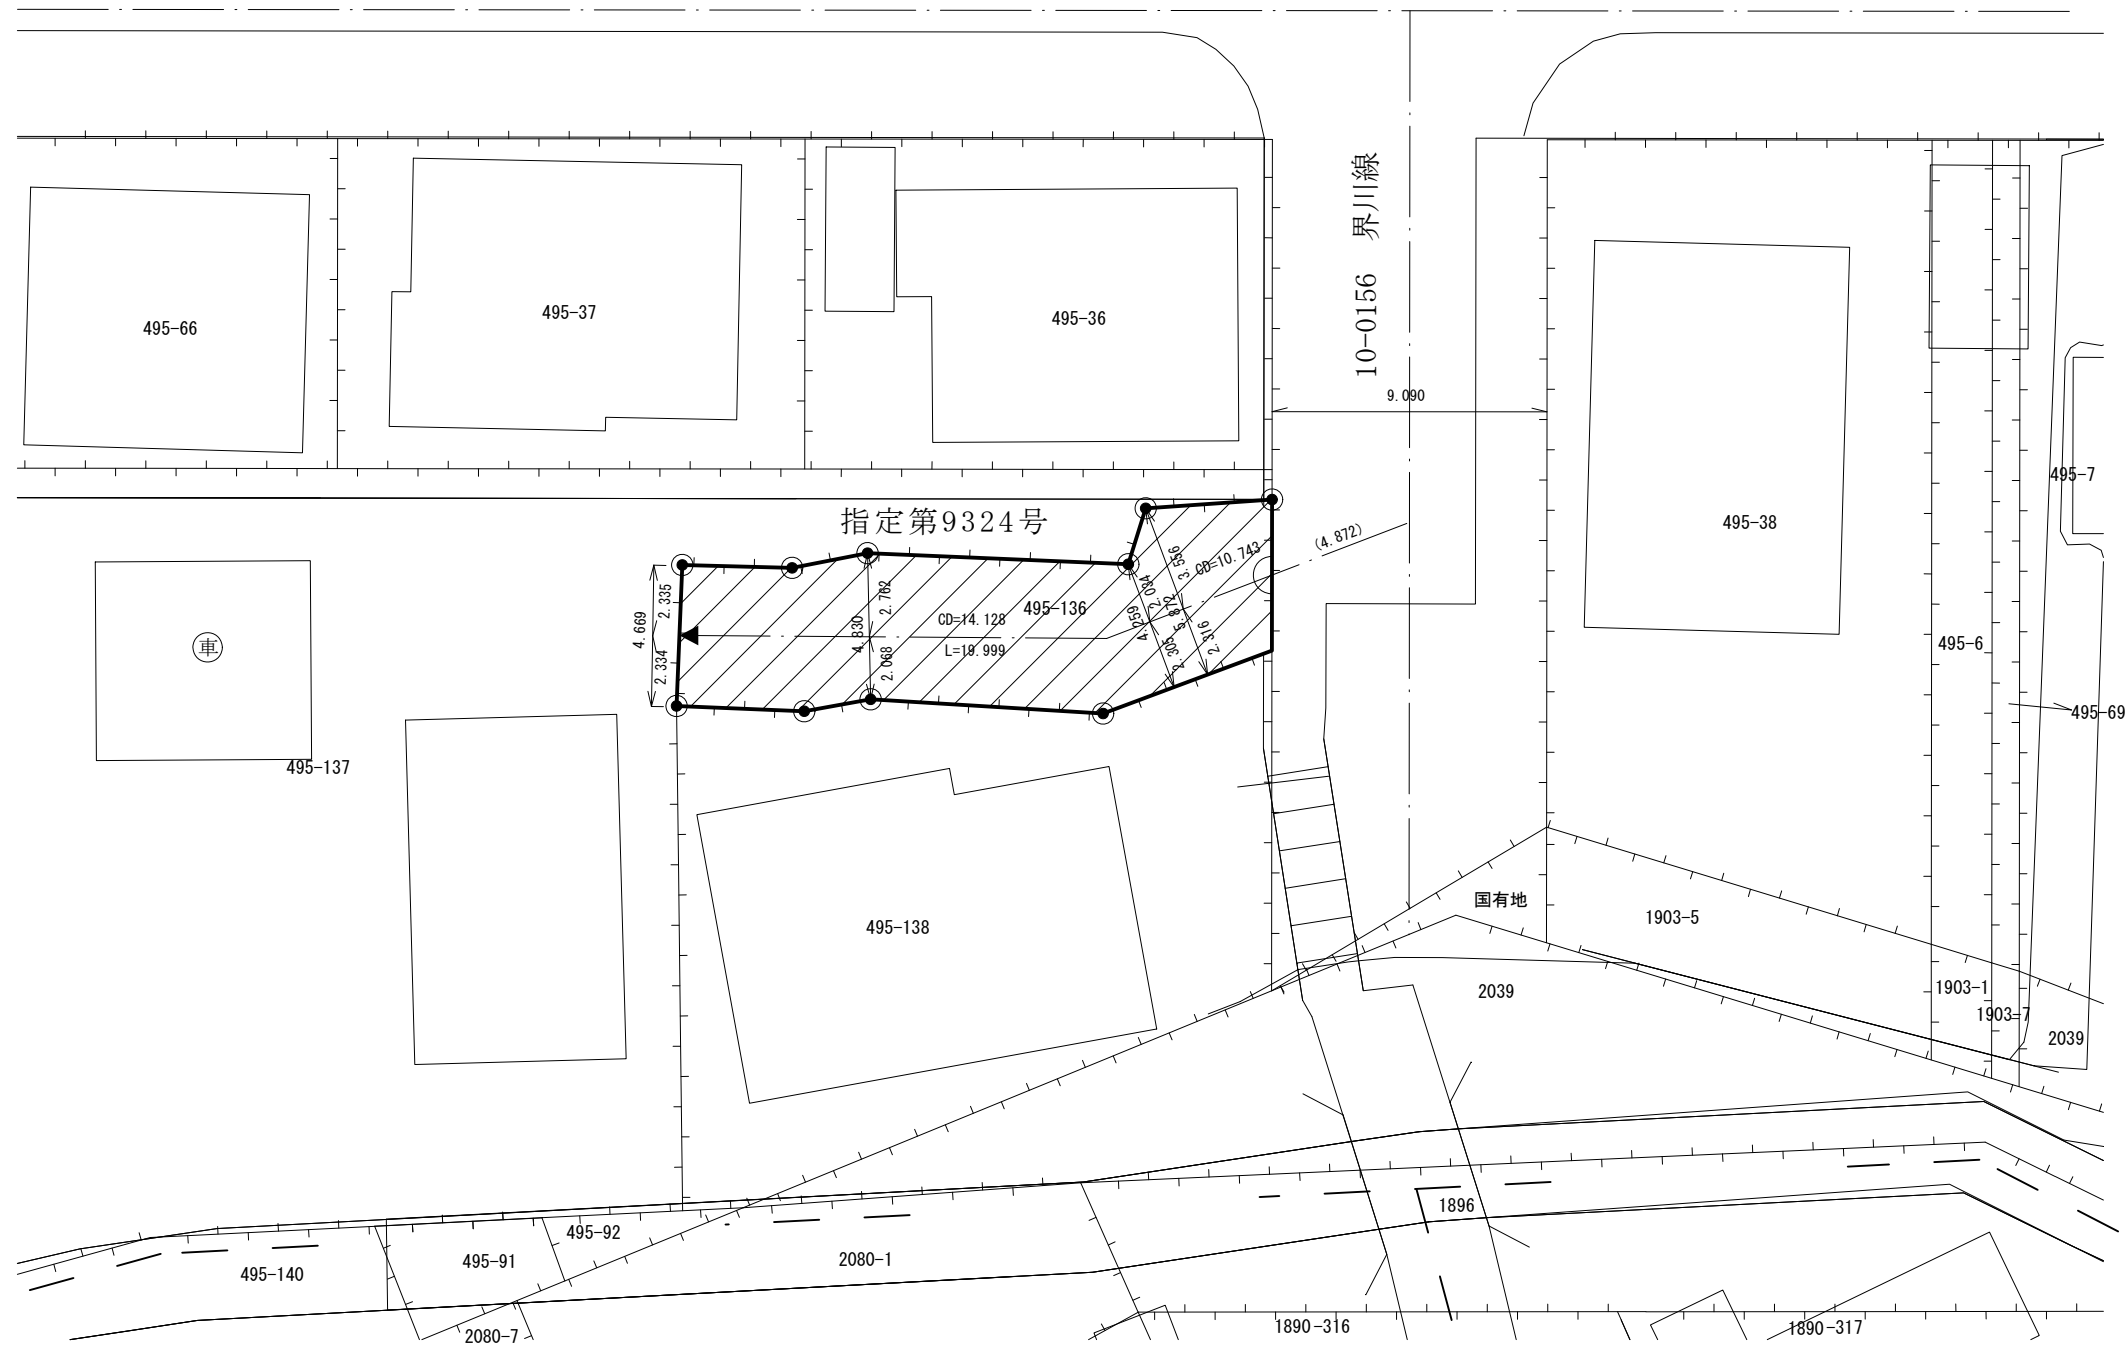

凡例

- 指定道路
- 既設境界標
- 筆界
- 起終点

旭ヶ丘3丁目

旭ヶ丘1丁目

作成日	平成26年 1月
作成機関	札幌市都市局建築指導部