
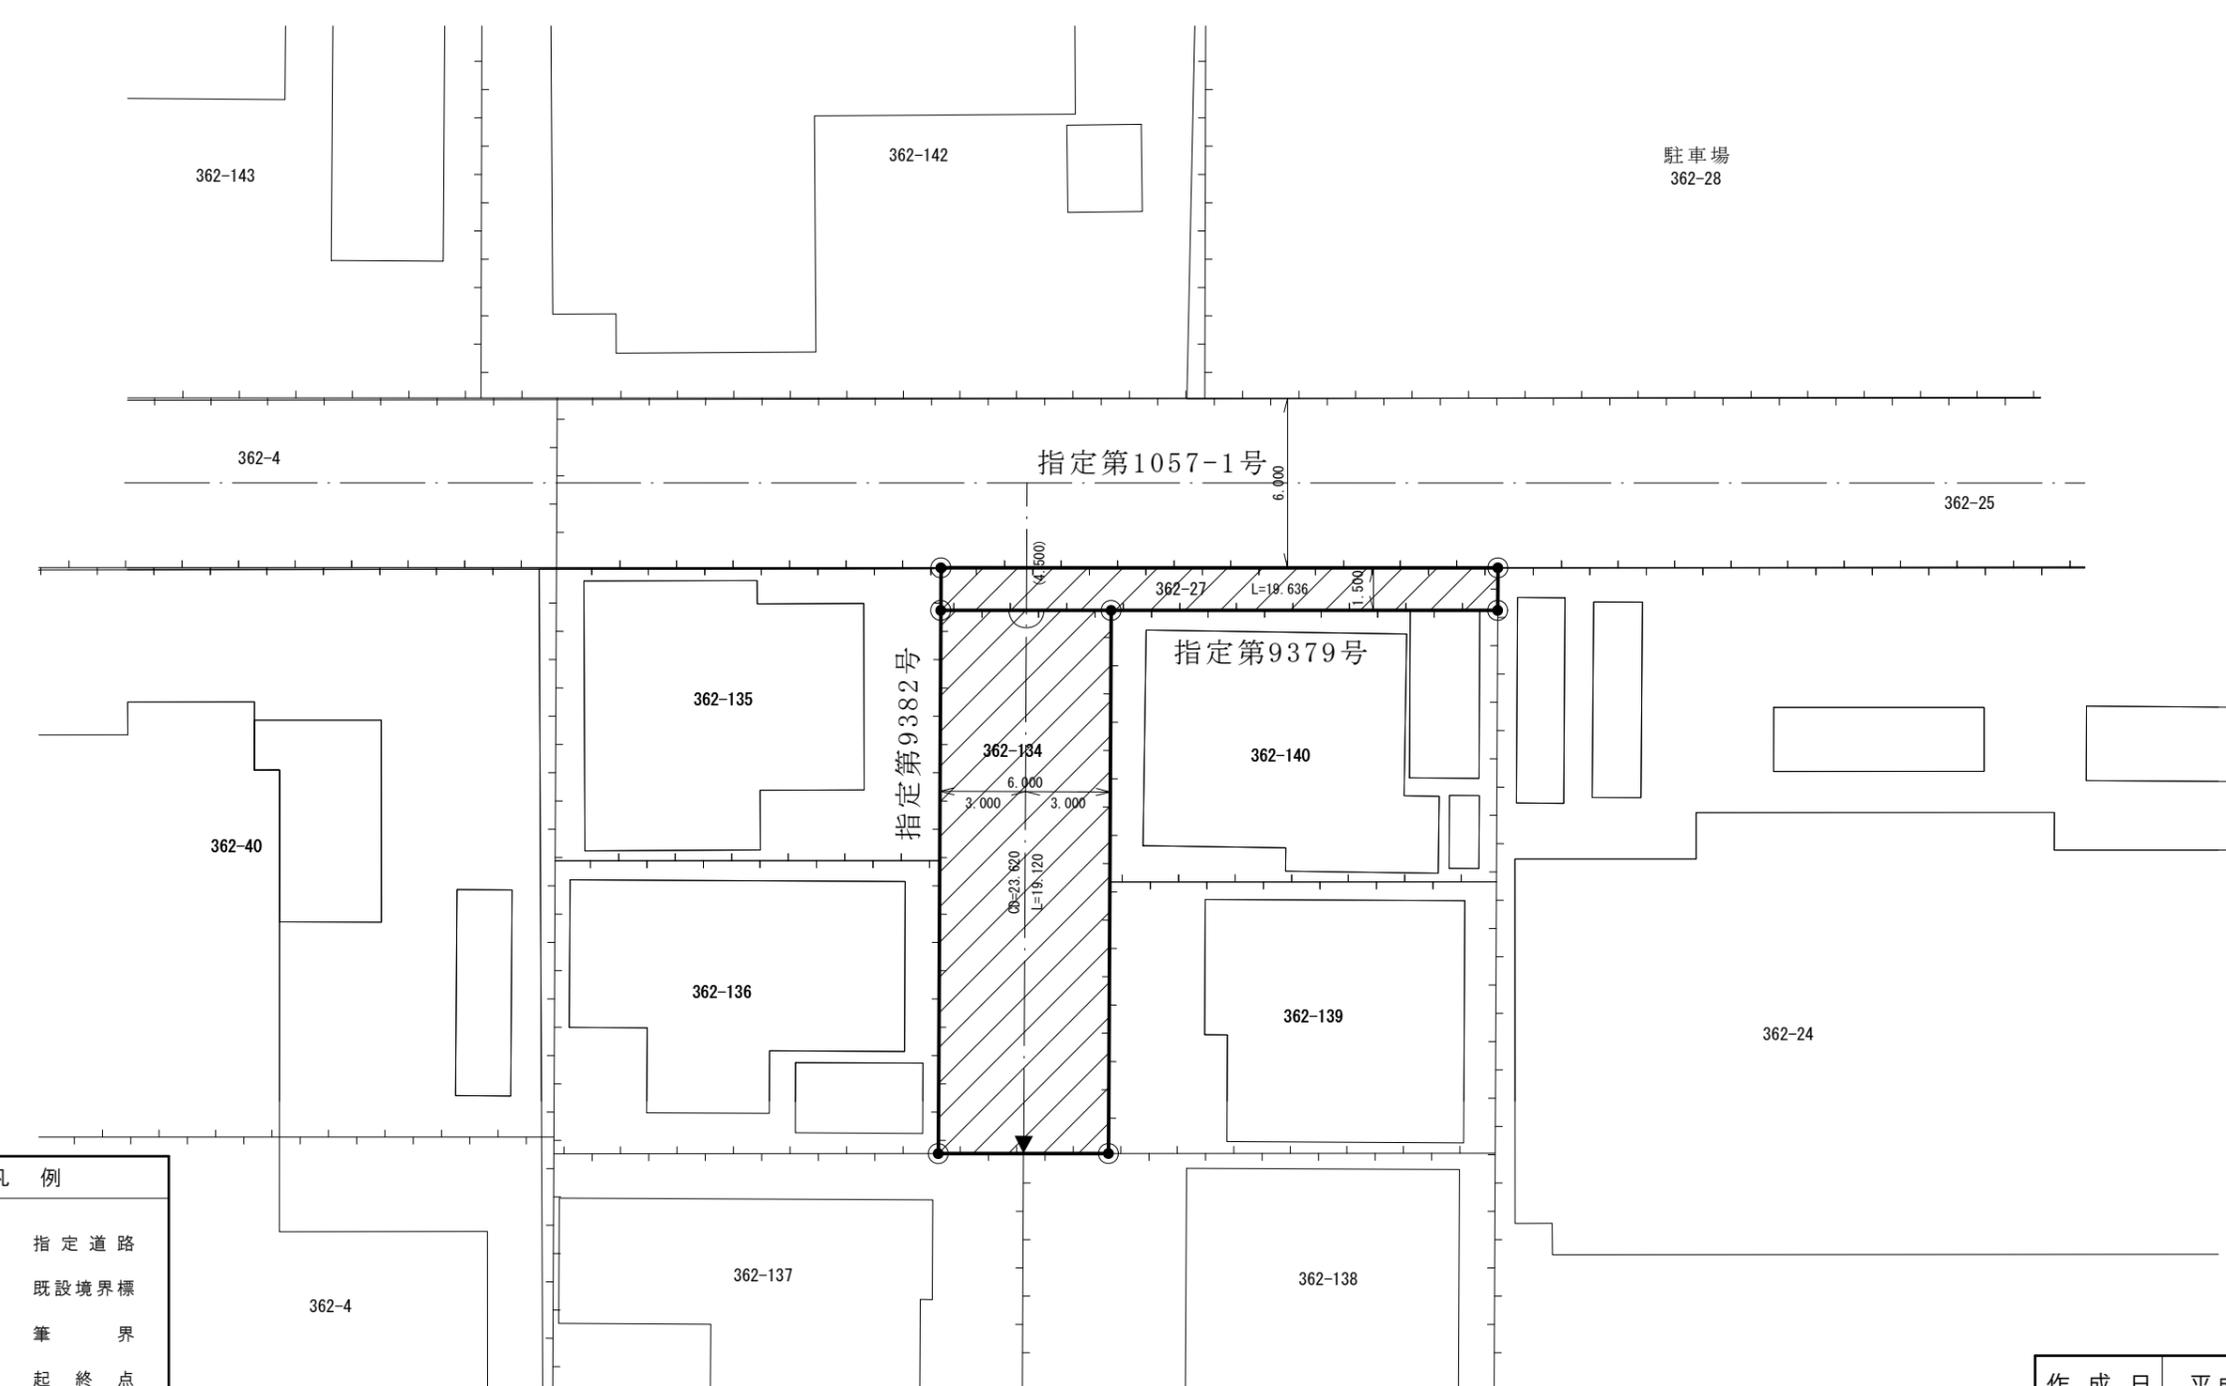


# 指 定 道 路 調 書 そ の 1

整理番号	9382	指定道路図対照番号		指定道路の種類	5号道路
指定の年月日	平成18年8月17日	指定道路の延長	19.12m	指定道路の幅員	6 m
指定道路の位置	札幌市中央区南24条西14丁目 362番134  <div style="text-align: right;">地番が複数ある場合は代表地番を記載</div>				
申請者の氏名	(株)土屋ツーバイホーム 代表取締役 工 藤 政 利			都市計画区域の区分	市街化区域
水平距離指定の年月日		水平距離指定に係る道路の部分の延長	m	水平距離	m
水平距離指定に係る道路の部分の位置					
その他	平成26年(2014年)1月1日 作成				

指定道路調書その2				指定道路調書その2			
指定番号	第9379号	申請地	札幌市中央区南24条西14丁目	指定番号	第9382号	申請地	札幌市中央区南24条西14丁目
指定年月日	平成18年 8月 4日	地番	362番27	指定年月日	平成18年 8月17日	地番	362番134
道路の種類	建築基準法第42条第1項第5号	幅員	1.500 m	道路の種類	建築基準法第42条第1項第5号	幅員	6.000 m
図郭番号	11-09	延長	19.636 m	図郭番号	11-09	延長	19.120 m
備考	土地の位置及び形状は概略を記載したものです。			備考	土地の位置及び形状は概略を記載したものです。		

中央区  
南24条西14丁目

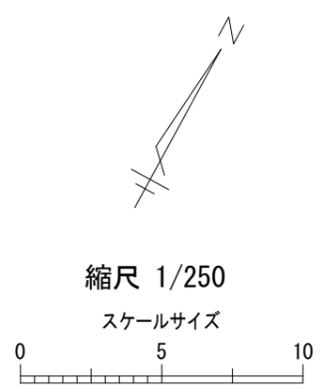

凡例	
	指定道路
	既設境界標
	筆界
	起終点

作成日	平成26年 1月
作成機関	札幌市都市局建築指導部