

指定道路調書 その1


整理番号	942	指定道路図対照番号		指定道路の種類	5号道路
指定の年月日	昭和25年11月1日	指定道路の延長	57.616m	指定道路の幅員	5.450 m
指定道路の位置	札幌市中央区南16条西16丁目9番、10番2				
	※地番が複数ある場合は代表地番を記載				
申請者の氏名	日本通運(株)北海道支社 賢 康 之			都市計画区域の区分	市街化区域
水平距離指定の年月日		水平距離指定に係る道路の部分の延長	m	水平距離	m
水平距離指定に係る道路の部分の位置					
その他	平成24年(2012年)1月1日 作成 平成26年(2014年)1月 更新 平成29年(2017年)11月 更新 令和6年(2024年)8月 更新				

指定道路調書その2				指定道路調書その2			
指定番号	第942号	申請地	札幌市中央区南16条西16丁目	指定番号	第7724号	申請地	札幌市中央区南16条西16丁目
指定年月日	昭和25年11月1日	地番	9番、10番2	指定年月日	平成6年1月27日	地番	8番3、8番4、13番2
道路の種類	建築基準法第42条第1項第5号	幅員	5.450 m	道路の種類	建築基準法第42条第1項第5号	幅員	4.000 m
図郭番号	11-08	延長	57.616 m	図郭番号	11-08	延長	16.545 m
備考	土地の位置及び形状は概略を記載したものです。			備考	土地の位置及び形状は概略を記載したものです。		




縮尺 1/250

スケールサイズ

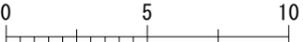

中央区
南16条西16丁目

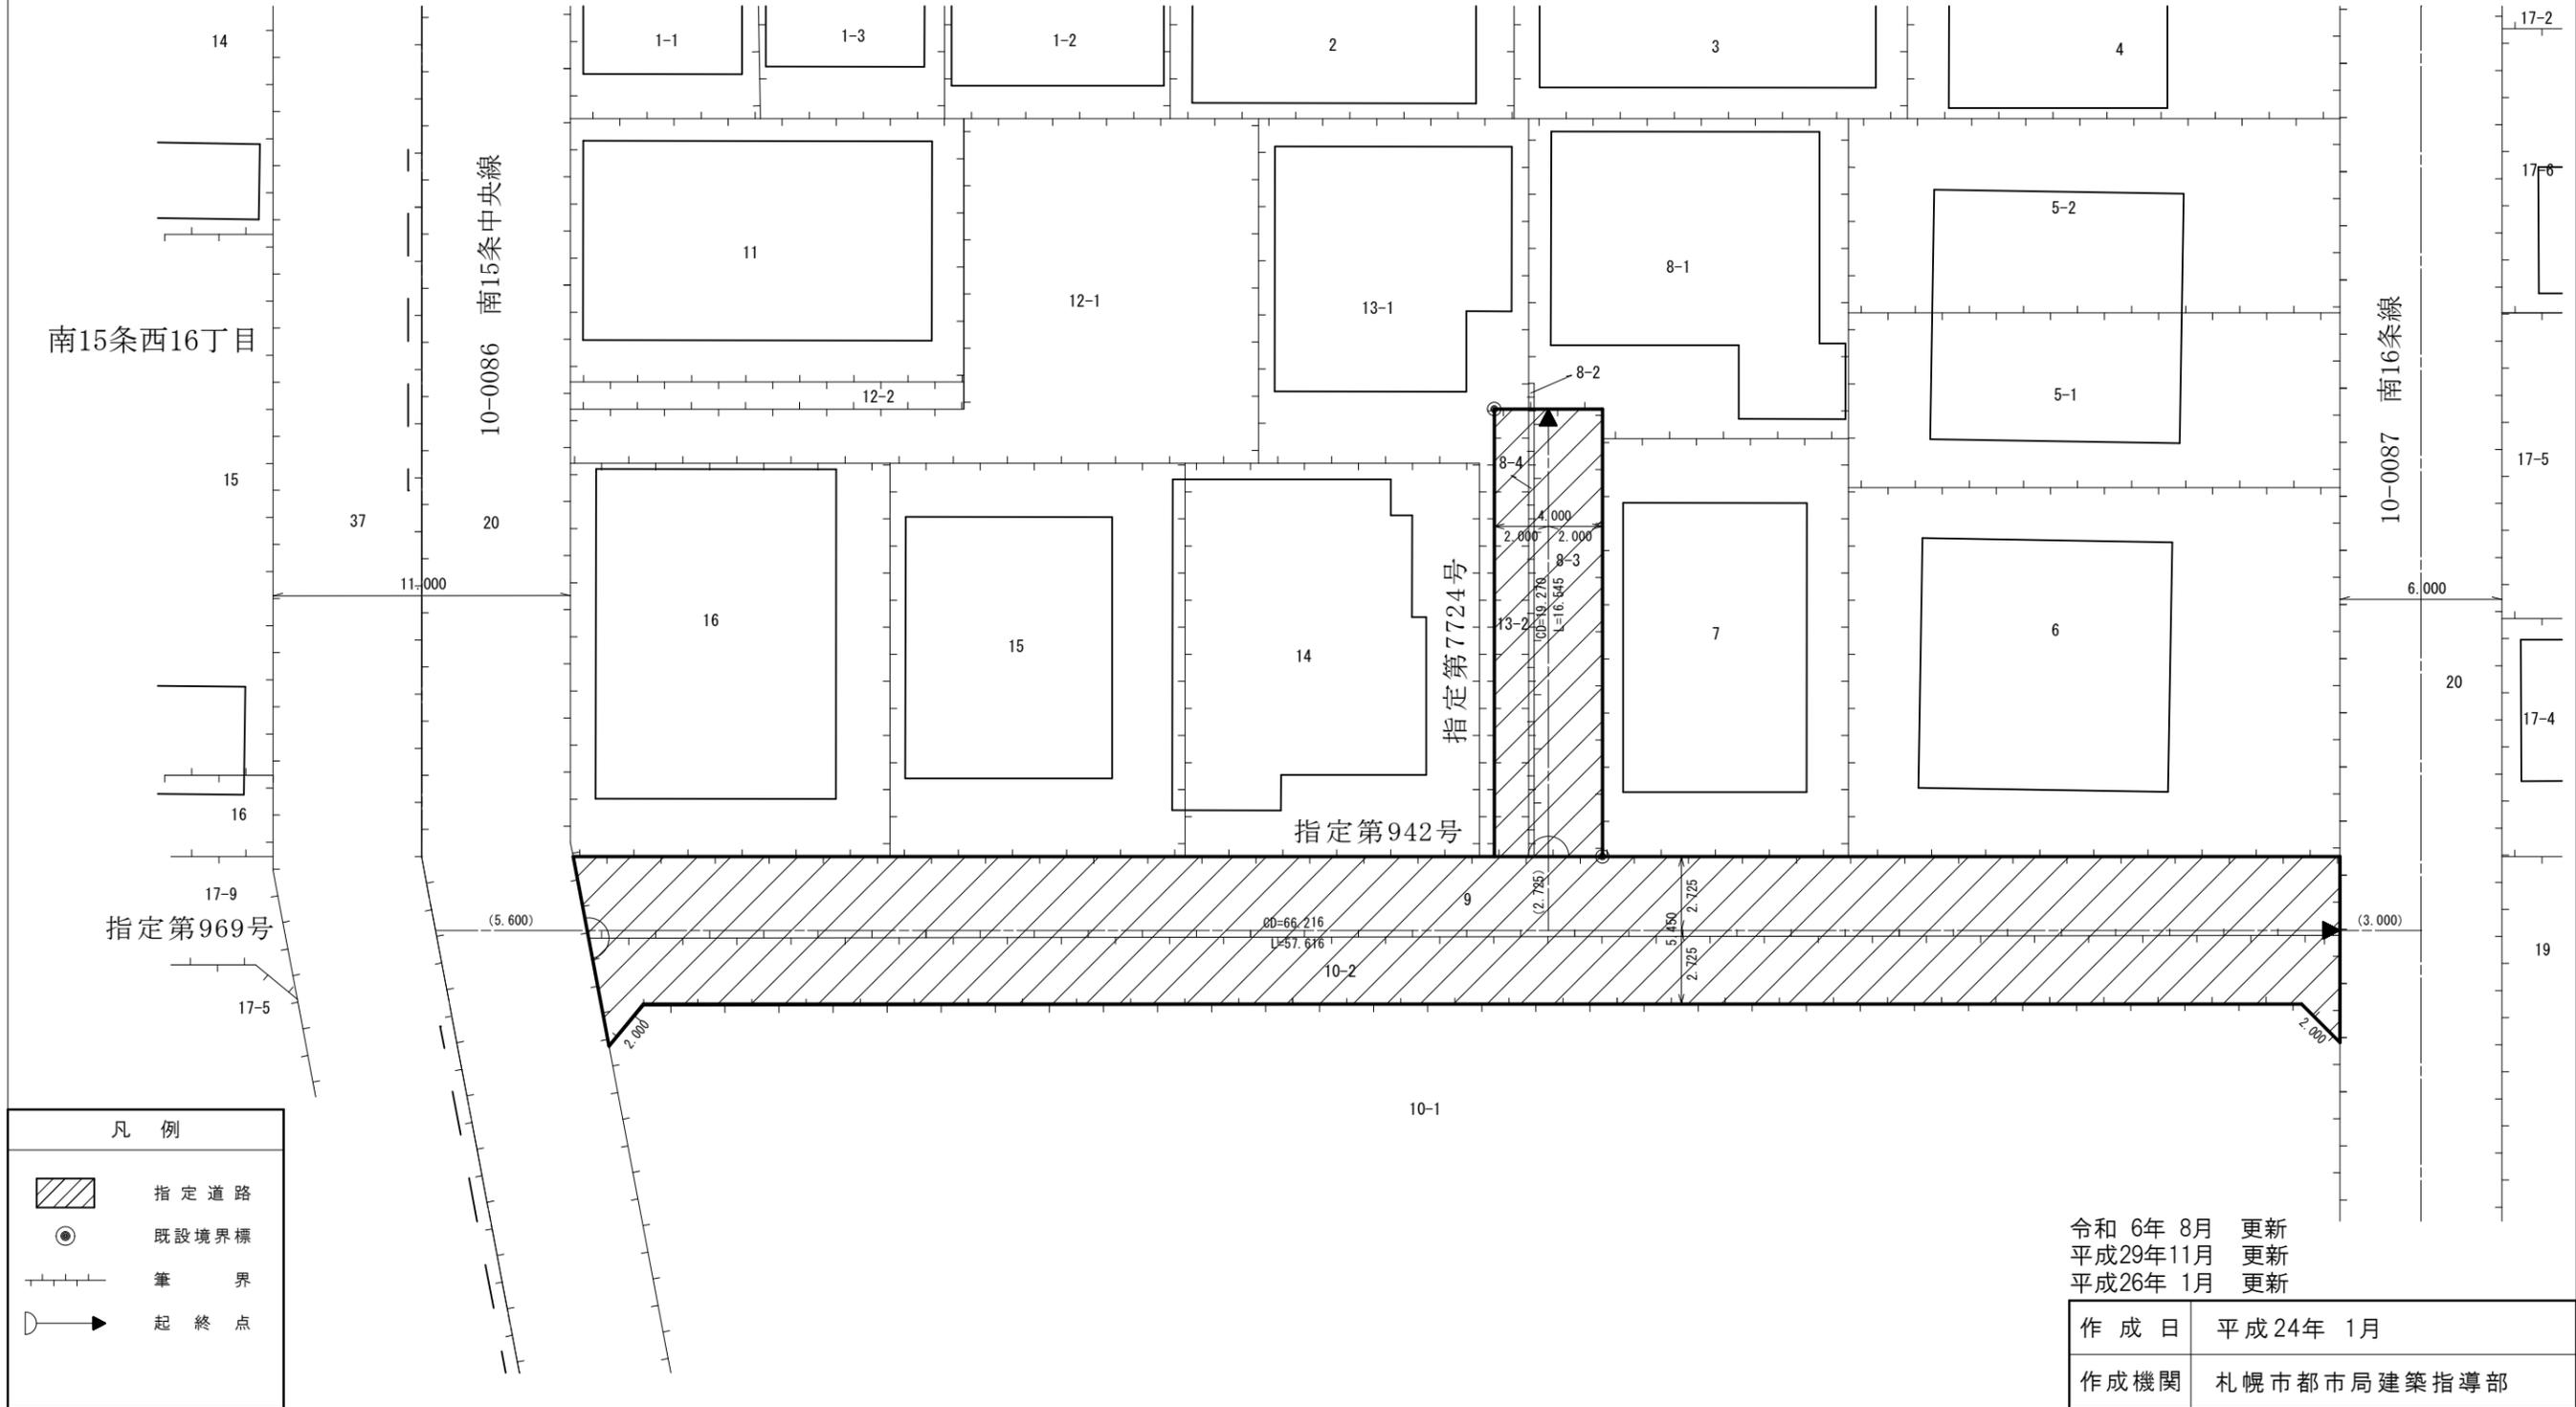

凡例	
	指定道路
	既設境界標
	筆界
	起終点

令和 6年 8月 更新
平成29年11月 更新
平成26年 1月 更新

作成日	平成24年 1月
作成機関	札幌市都市局建築指導部