

指 定 道 路 調 書 そ の 1

整理番号	9505	指定道路図対照番号		指定道路の種類	5号道路
指定の年月日	平成19年9月19日	指定道路の延長	31.821 m	指定道路の幅員	7.272 m
指定道路の位置	札幌市中央区南29条西9丁目 1127番43 地番が複数ある場合は代表地番を記載				
申請者の氏名				都市計画区域の区分	市街化区域
水平距離指定の年月日		水平距離指定に係る道路の部分の延長	m	水平距離	m
水平距離指定に係る道路の部分の位置					
その他	平成25年(2013年)1月1日 作成				

指定道路調書その2			
指定番号	第5462号	申請地	札幌市中央区南29条西9丁目
指定年月日	昭和51年6月7日	地番	1127番42
道路の種類	建築基準法第42条第1項第5号	幅員	7.272 m
図郭番号	12-09	延長	27.273 m
備考	土地の位置及び形状は概略を記載したものです。		

指定道路調書その2			
指定番号	第9505号	申請地	札幌市中央区南29条西9丁目
指定年月日	平成19年9月19日	地番	1127番43ほか
道路の種類	建築基準法第42条第1項第5号	幅員	7.272 m
図郭番号	12-09	延長	31.821 m
備考	土地の位置及び形状は概略を記載したものです。		



中央区

南29条西9丁目



縮尺 1/250

スケールサイズ

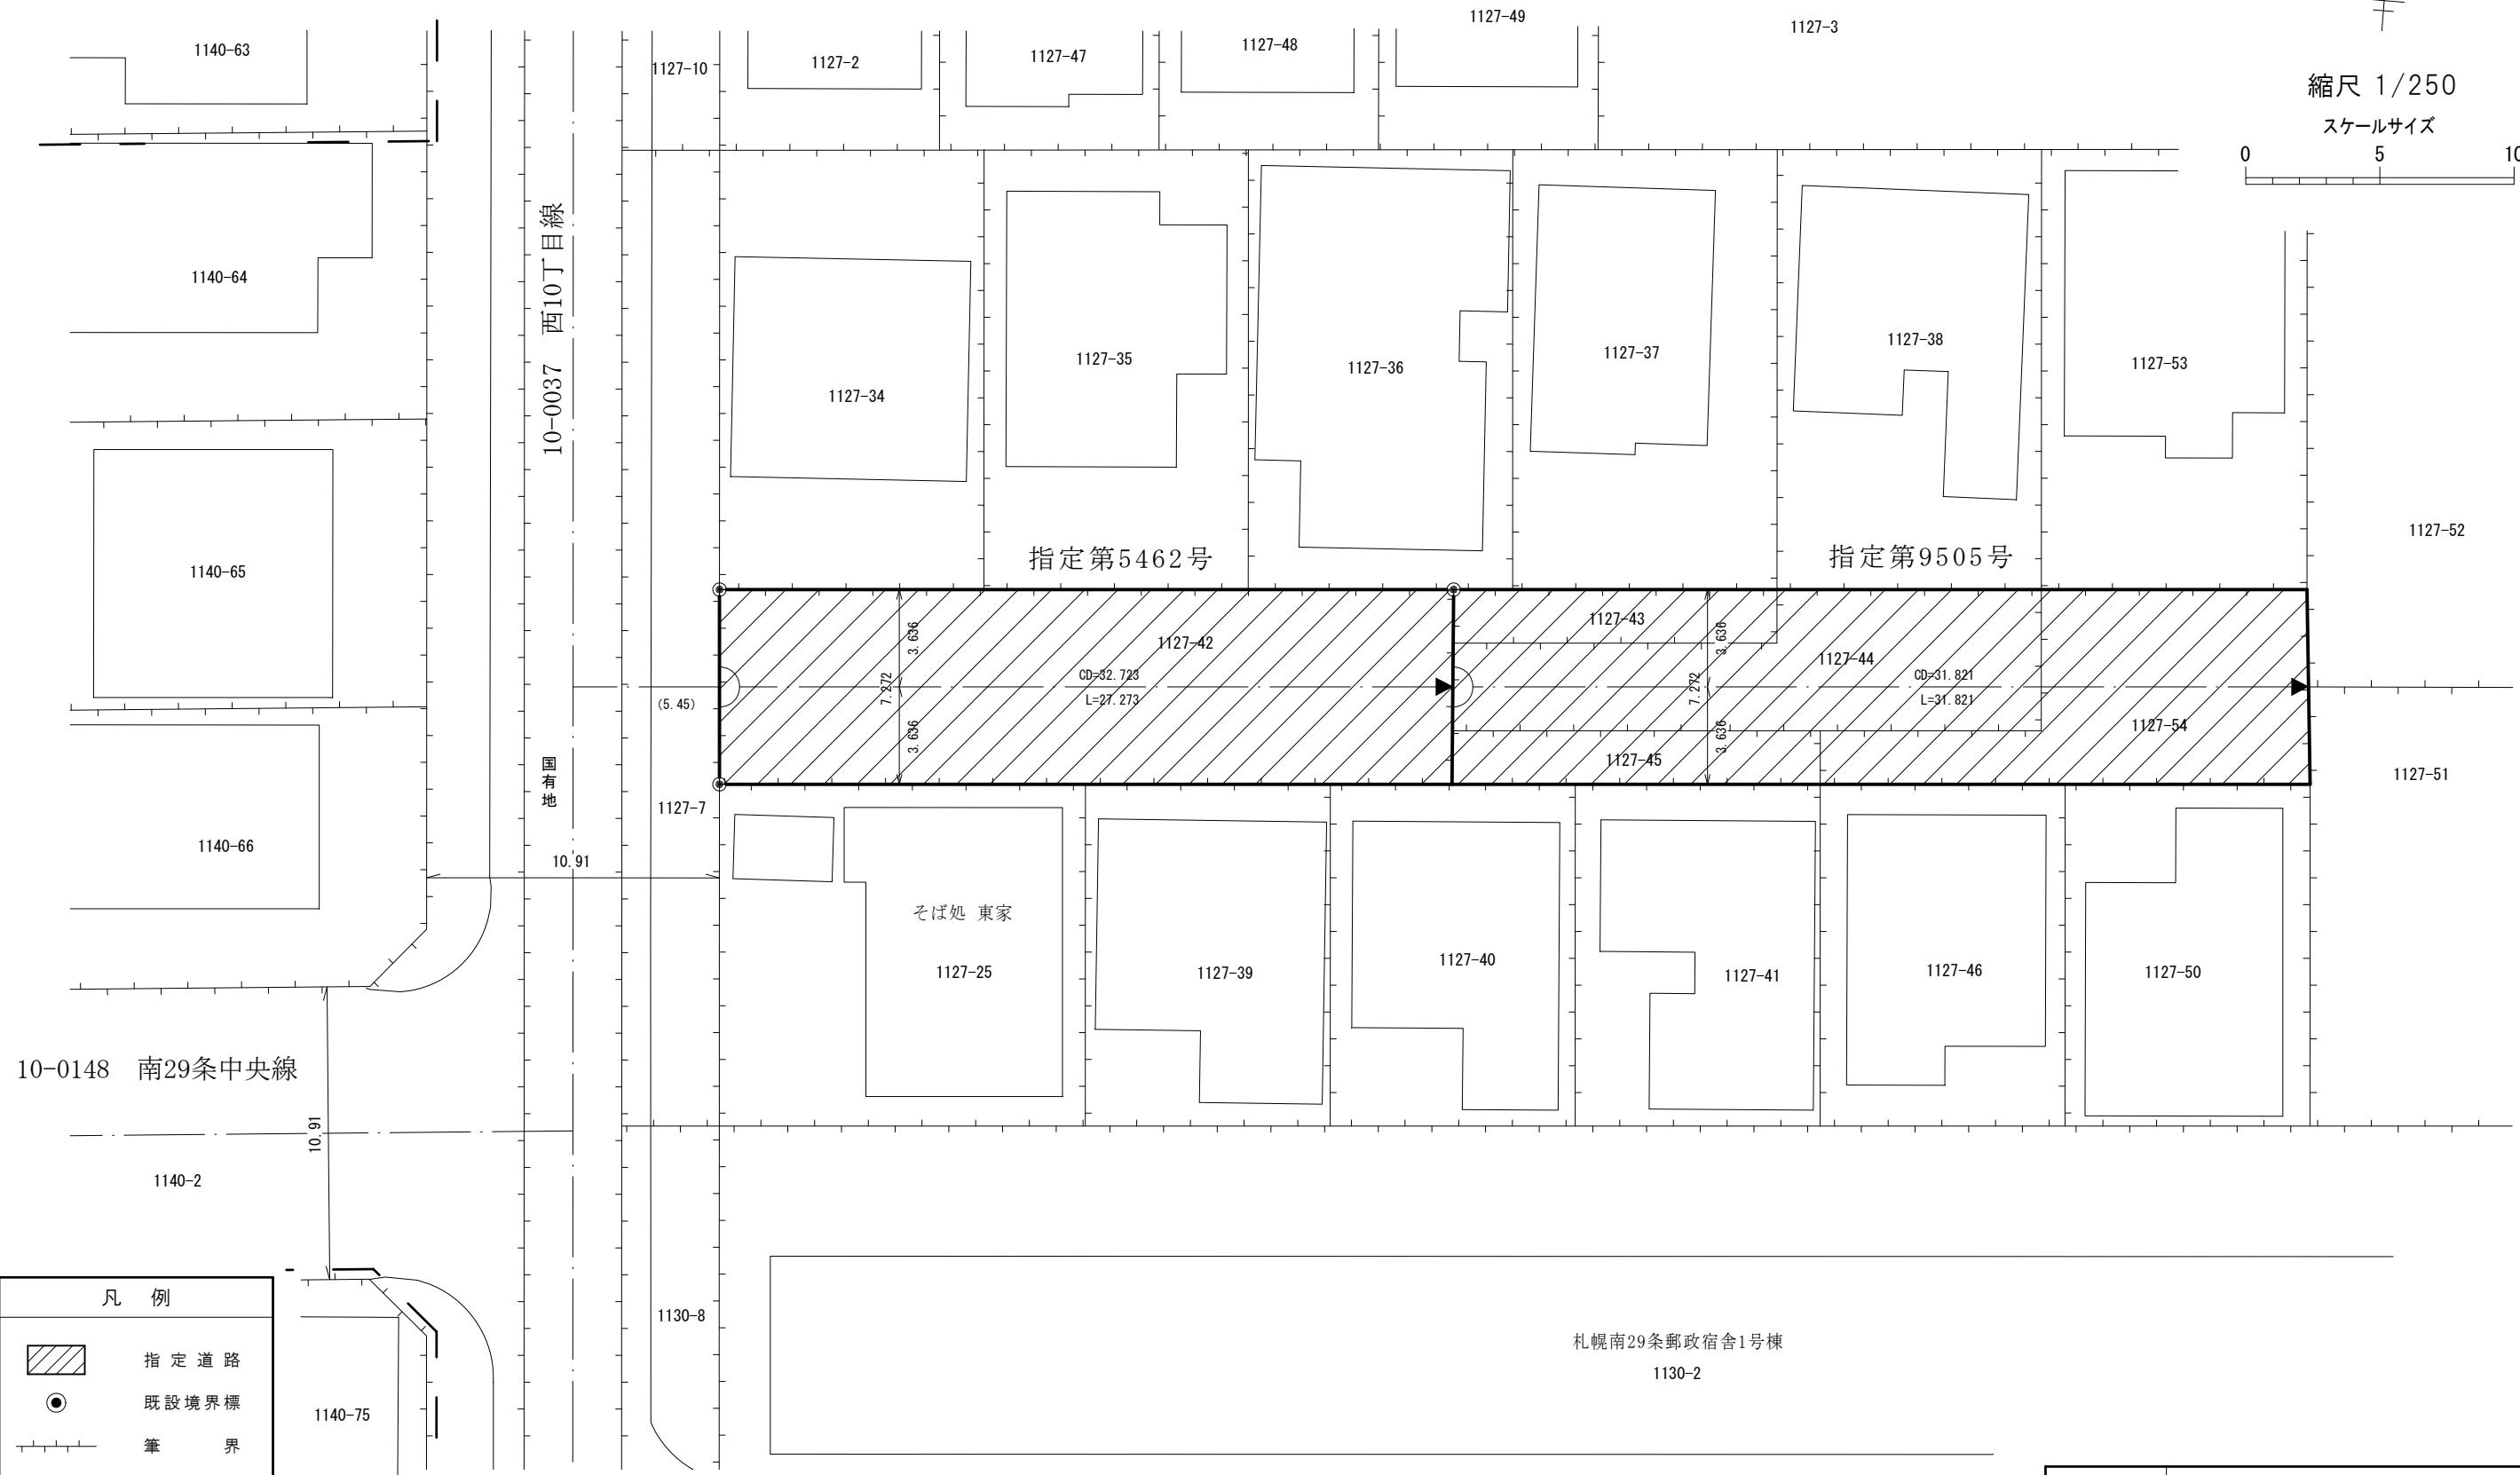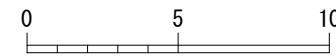

作成日	平成25年1月
作成機関	札幌市都市局建築指導部