


指 定 道 路 調 書 そ の 1

整理番号	9522	指定道路図対照番号		指定道路の種類	5号道路
指定の年月日	平成19年11月30日	指定道路の延長	9.715 m	指定道路の幅員	4 m
指定道路の位置	札幌市中央区宮の森4条3丁目 7番2ほか				
申請者の氏名	堀 敬 晓			都市計画区域の区分	市街化区域
水平距離指定の年月日		水平距離指定に係る道路の部分の延長	m	水平距離	m
水平距離指定に係る道路の部分の位置					
その他	平成26年(2014年)1月1日 作成				

指定道路調書 その2


指定番号	第9522号	申請地	札幌市中央区宮の森4条3丁目
指定年月日	平成19年11月30日	地番	7番2ほか
道路の種類	建築基準法第42条第1項第5号	幅員	4.000 m
図郭番号	09-07	延長	9.715 m
備考	土地の位置及び形状は概略を記載したものです。		

中央区
宮の森4条3丁目

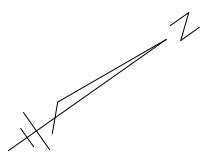


縮尺 1/250

スケールサイズ

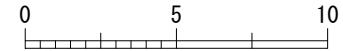

10-0385 宮の森4条3丁目中通線

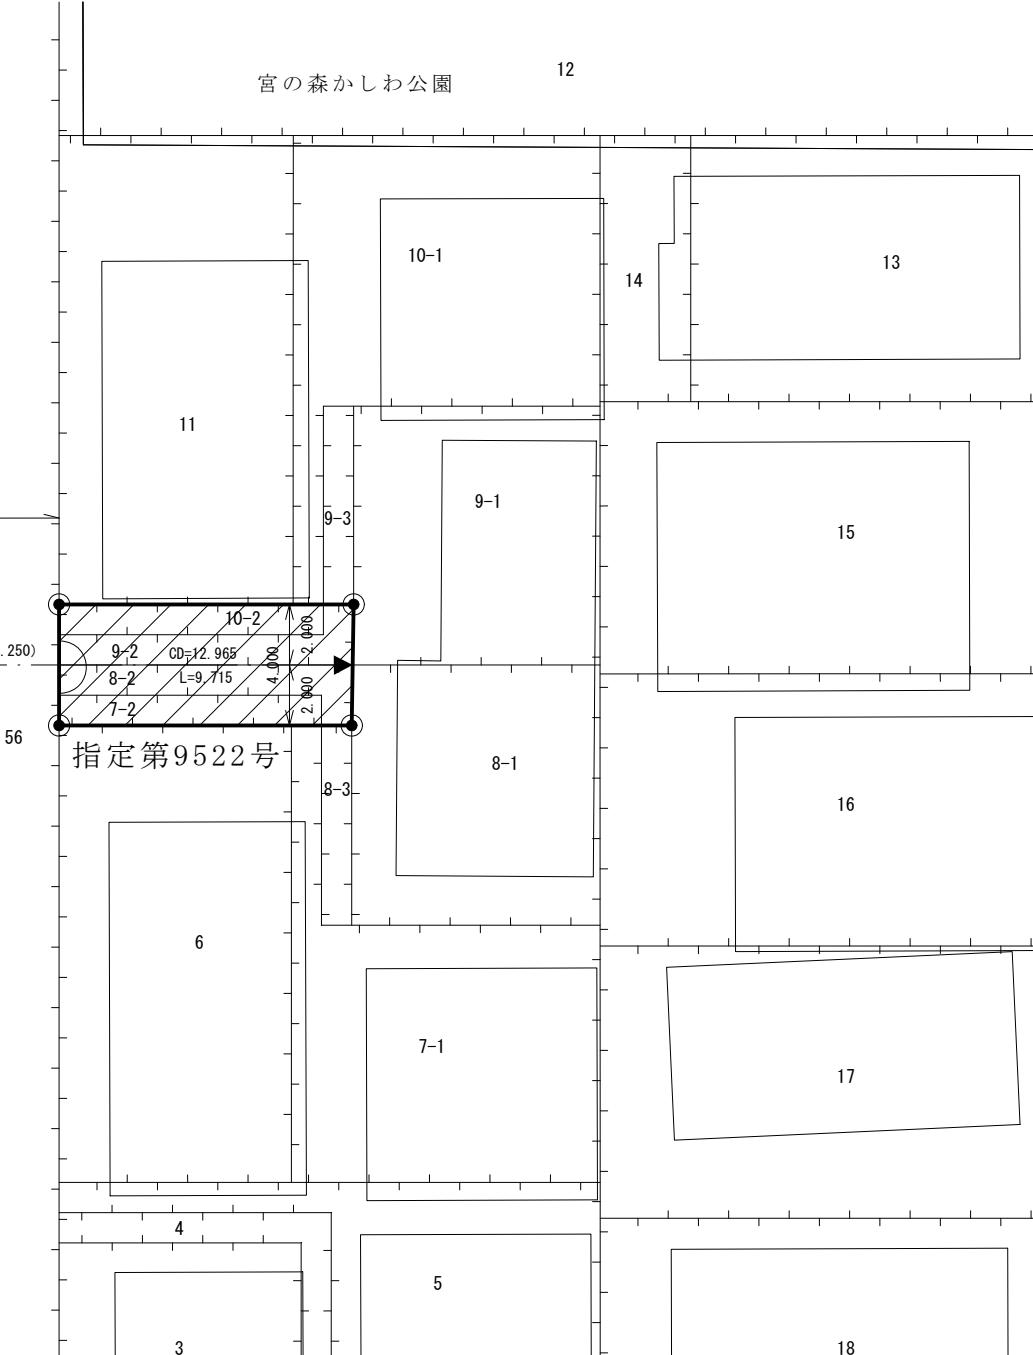

凡 例	
	指定道路
●	既設境界標
	筆 界
	起 終 点

作成日	平成26年 1月
作成機関	札幌市都市局建築指導部