
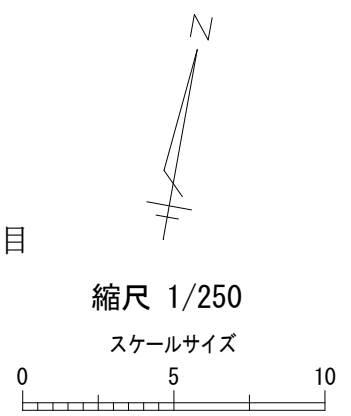


指 定 道 路 調 書 そ の 1

整理番号	9557	指定道路図対照番号		指定道路の種類	5号道路
指定の年月日	平成20年6月3日	指定道路の延長	15.818 m	指定道路の幅員	5.688 m
指定道路の位置	札幌市北区北31条西8丁目 108番5の内 <div style="text-align: right;">地番が複数ある場合は代表地番を記載</div>				
申請者の氏名	菅野高穂			都市計画区域の区分	市街化区域
水平距離指定の年月日		水平距離指定に係る道路の部分の延長	m	水平距離	m
水平距離指定に係る道路の部分の位置					
その他	平成26年(2014年)1月1日 作成				

指定道路調書その2				指定道路調書その2			
指定番号	第9557号	申請地	札幌市北区北31条西8丁目	指定番号	第9834号	申請地	札幌市北区北31条西8丁目
指定年月日	平成20年6月3日	地番	108番5の内	指定年月日	平成23年4月8日	地番	108番5の内
道路の種類	建築基準法第42条第1項第5号	幅員	5.688 m	道路の種類	建築基準法第42条第1項第5号	幅員	5.688 m
図郭番号	06-08	延長	15.818 m	図郭番号	06-08	延長	19.182 m
備考	土地の位置及び形状は概略を記載したものです。			備考	土地の位置及び形状は概略を記載したものです。		

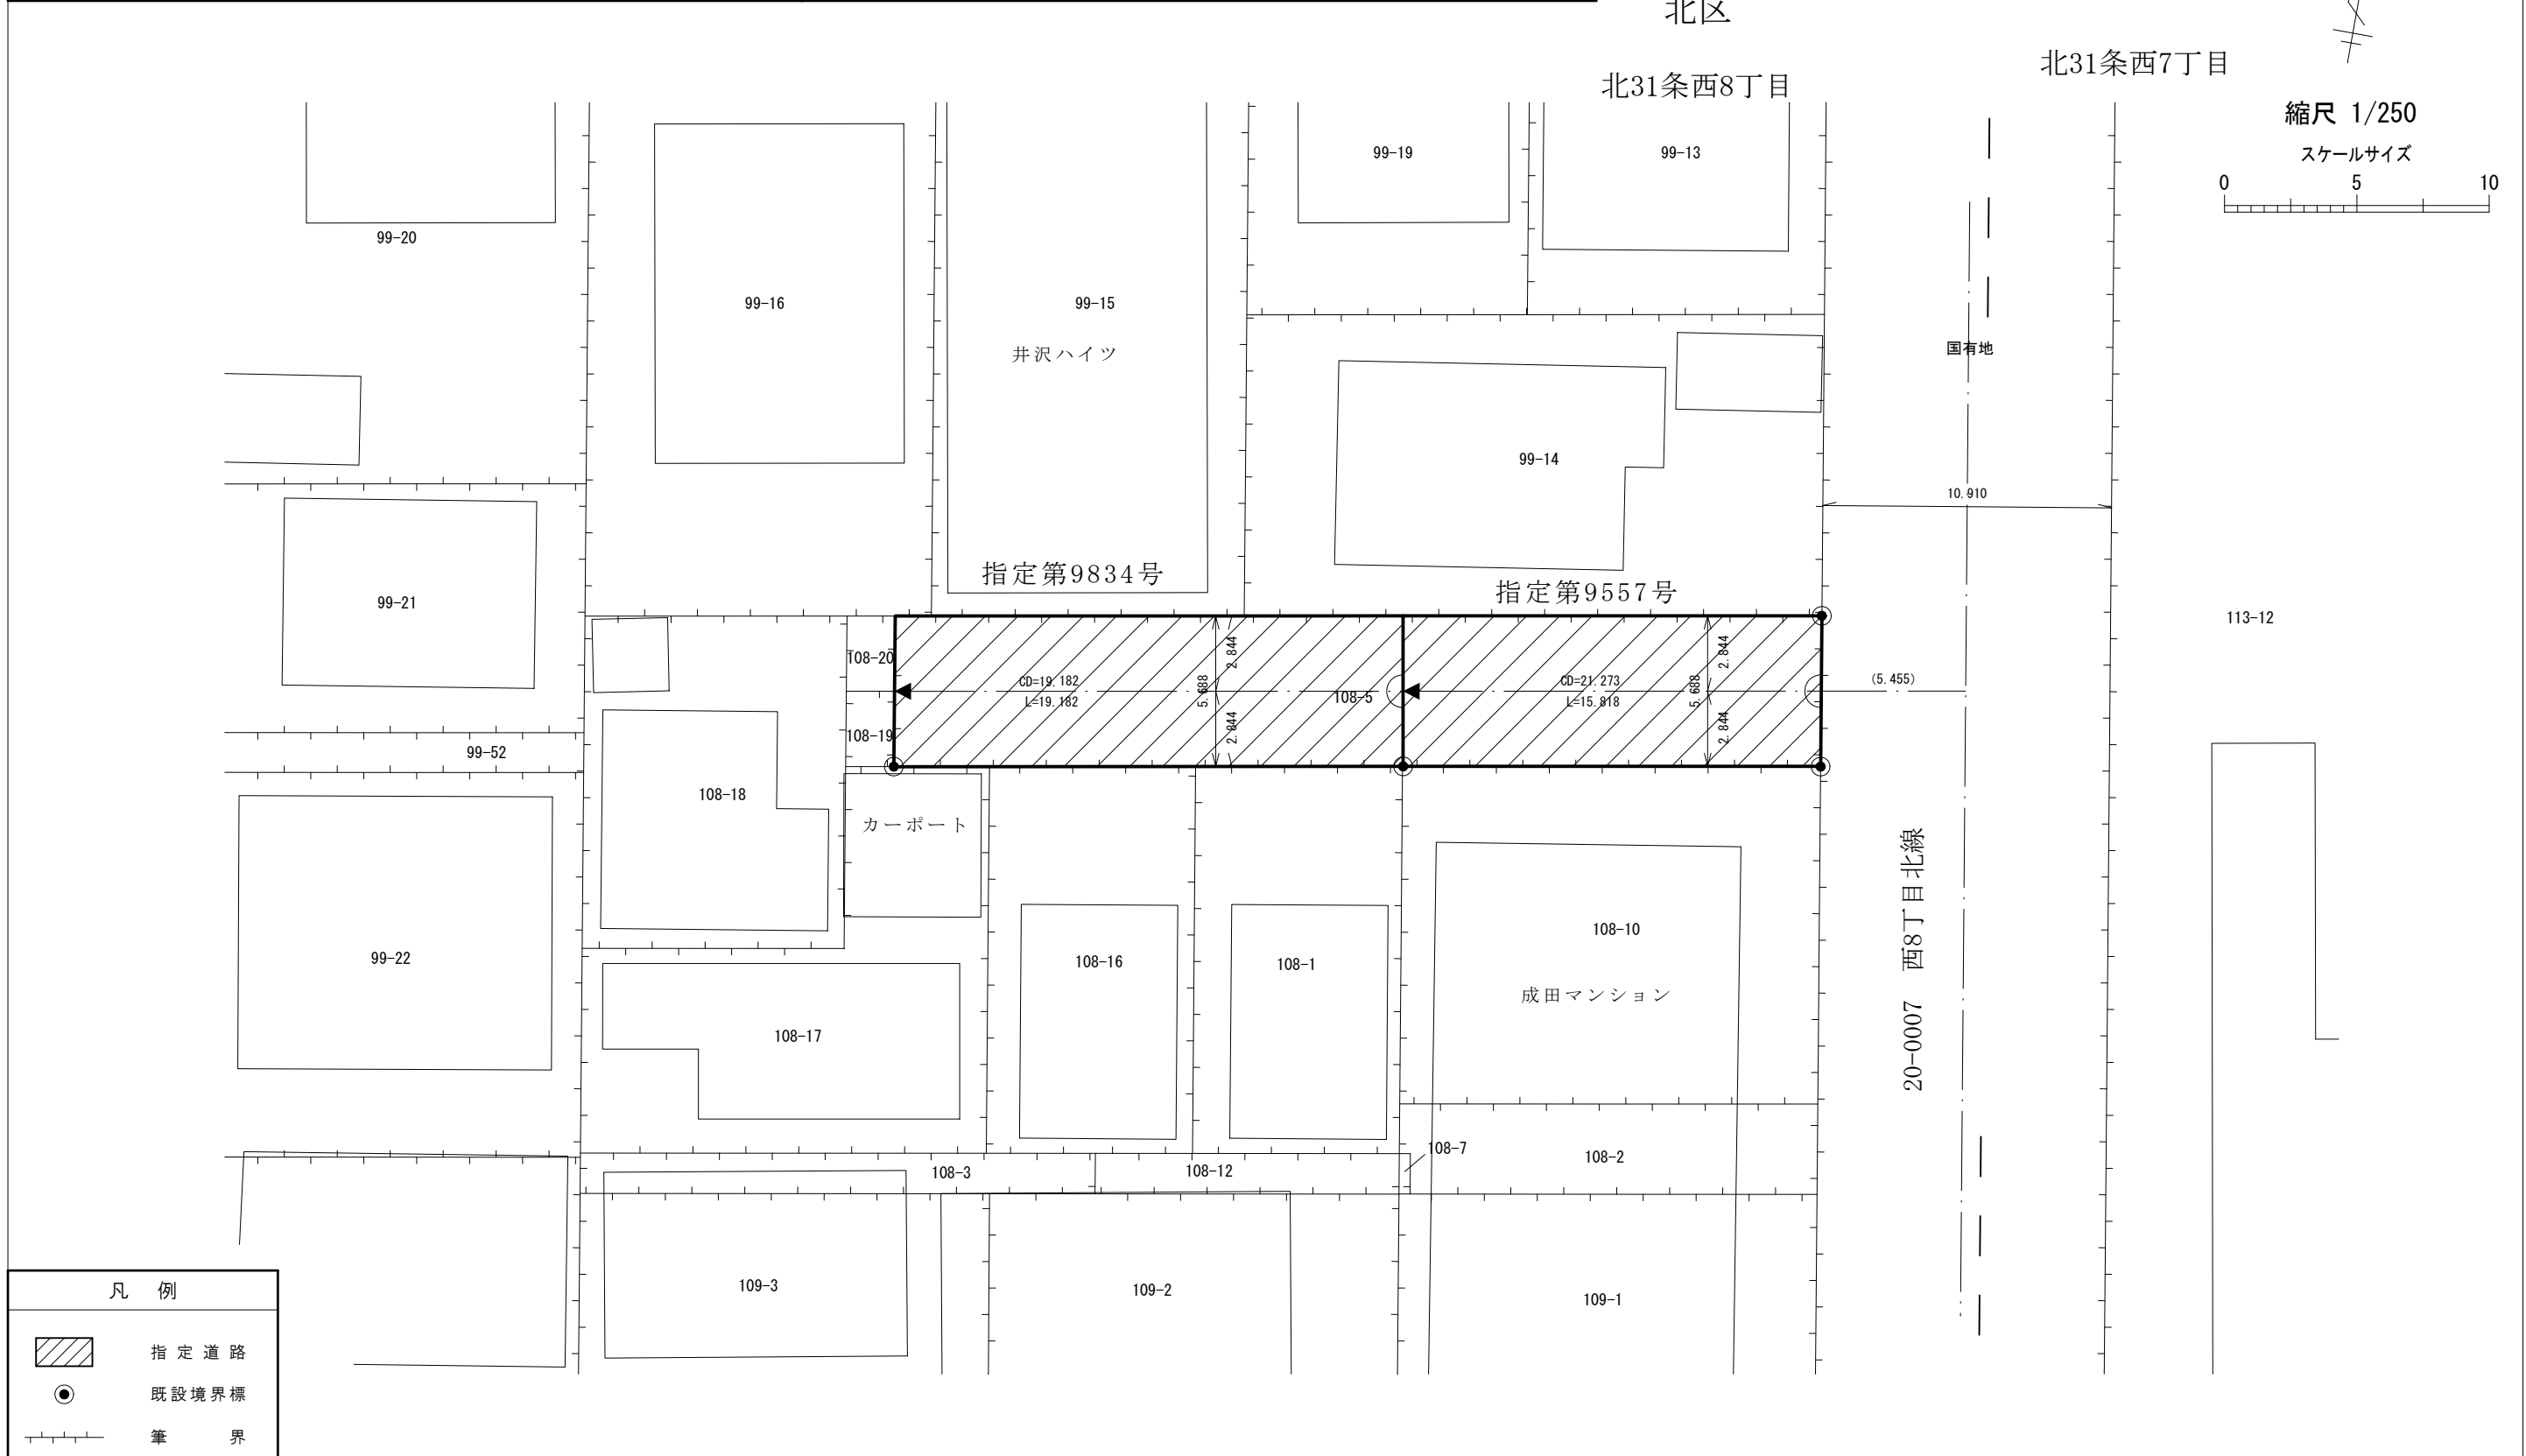

凡例	
	指定道路
	既設境界標
	筆界
	起終点

作成日	平成28年 12月
作成機関	札幌市都市局建築指導部