



指定道路調書 その 1

整理番号	9712	指定道路図対照番号		指定道路の種類	5号道路
指定の年月日	平成21年2月16日	指定道路の延長	24.775 m	指定道路の幅員	4.000 ~ 4.286 m
指定道路の位置	札幌市南区川沿5条4丁目 1676番69 <div style="text-align: right; font-size: small;">地番が複数ある場合は代表地番を記載</div>				
申請者の氏名	横 葉 和 子			都市計画区域の区分	市街化区域
水平距離指定の年月日		水平距離指定に係る道路の部分の延長	m	水平距離	m
水平距離指定に係る道路の部分の位置					
その他	平成26年(2014年)1月1日 作成 平成29年(2017年)11月 更新				

指定道路調書その2			指定道路調書その2				
指定番号	第9274号	申請地	札幌市南区川沿5条4丁目	指定番号	第9712号	申請地	札幌市南区川沿5条4丁目
指定年月日	平成17年8月17日	地番	1676番68	指定年月日	平成21年2月16日	地番	1676番69
道路の種類	建築基準法第42条第1項第5号	幅員	4.231~4.282 m	道路の種類	建築基準法第42条第1項第5号	幅員	4.000~4.286 m
図郭番号	14-08	延長	24.029 m	図郭番号	14-08	延長	24.775 m
備考	土地の位置及び形状は概略を記載したものです。			備考	土地の位置及び形状は概略を記載したものです。		



縮尺 1/250

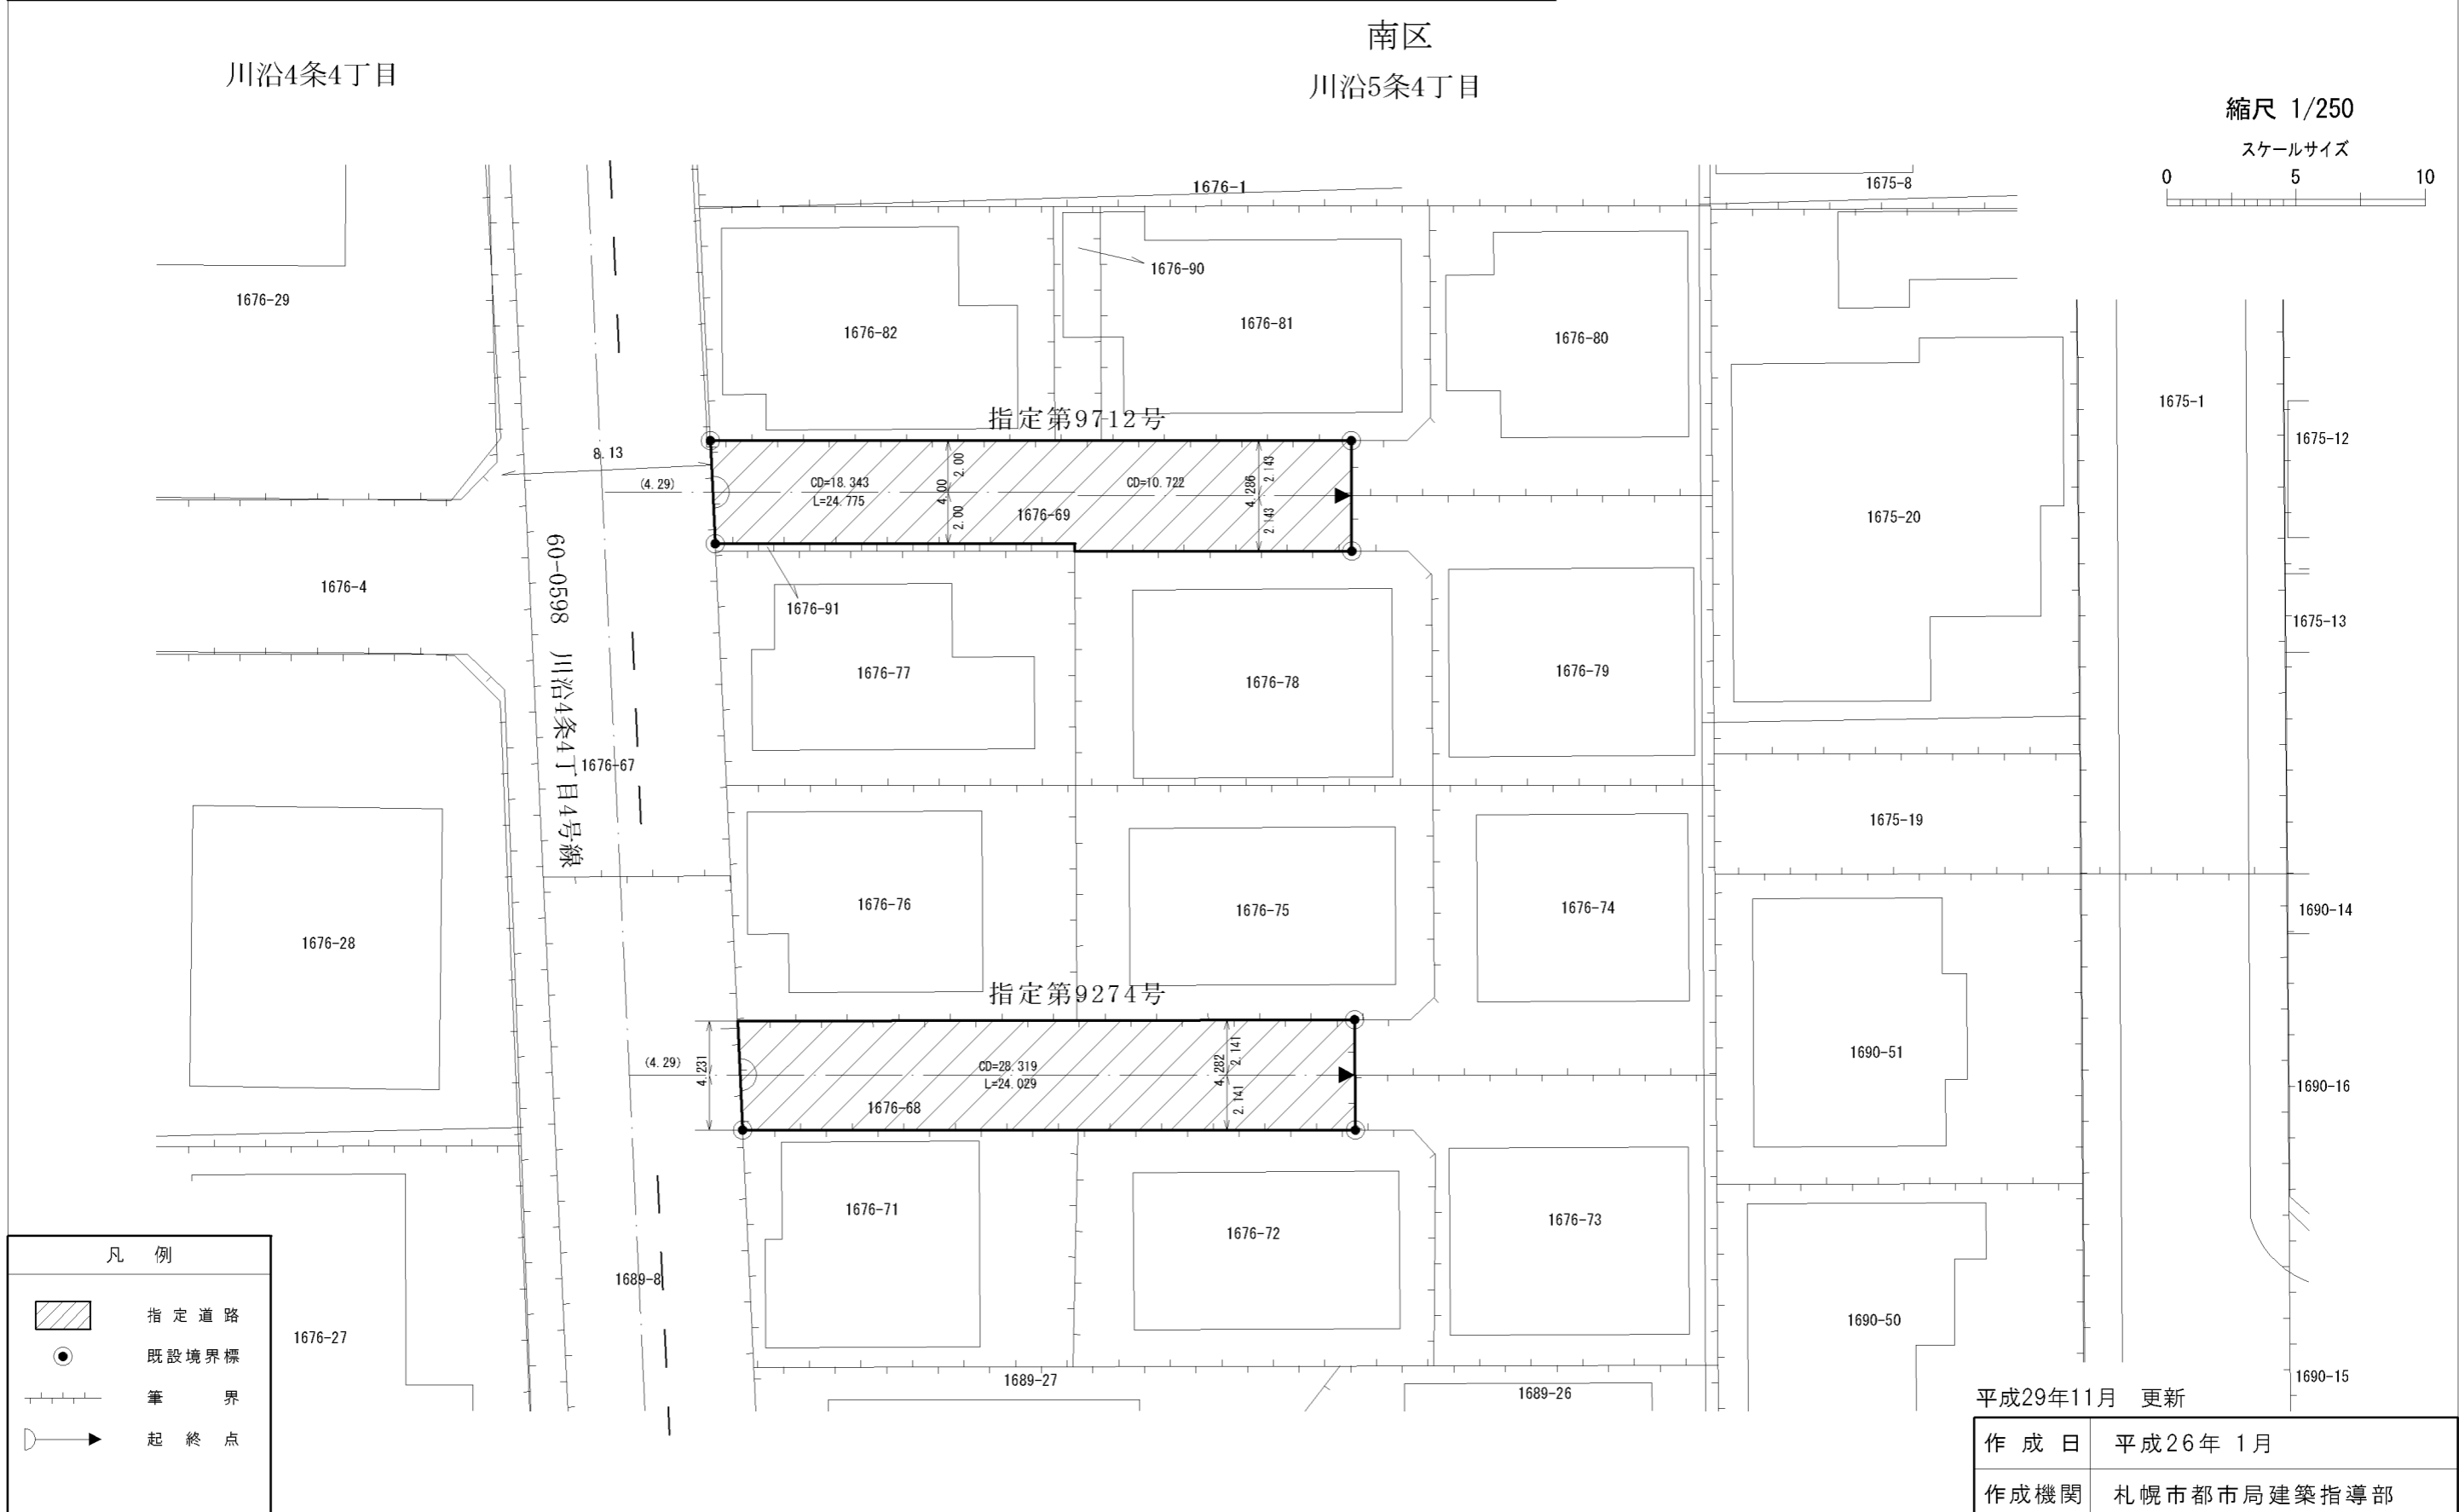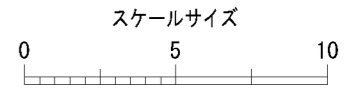

凡例	
	指定道路
	既設境界標
	筆界
	起終点

作成日	平成26年 1月
作成機関	札幌市都市局建築指導部

平成29年11月 更新