


指 定 道 路 調 書 そ の 1

整理番号	9823	指定道路図対照番号		指定道路の種類	5号道路
指定の年月日	平成23年2月7日	指定道路の延長	71.25 m	指定道路の幅員	4.00 ~ 5.45 m
指定道路の位置	札幌市中央区宮の森2条17丁目 1148番17の内、1159番2、1160番2の内、1160... <div style="text-align: right; font-size: small;">地番が複数ある場合は代表地番を記載</div>				
申請者の氏名	尾久 真琴			都市計画区域の区分	市街化区域
水平距離指定の年月日		水平距離指定に係る道路の部分の延長	m	水平距離	m
水平距離指定に係る道路の部分の位置					
その他	平成28年(2016年)12月1日 作成				

指定道路調書その2



指定番号	第9823号	申請地	札幌市中央区宮の森2条17丁目
指定年月日	平成23年2月7日	地番	1148番17の内ほか
道路の種類	建築基準法第42条第1項第5号	幅員	4.00~5.45 m
図郭番号	10-07	延長	71.25 m
備考	土地の位置及び形状は概略を記載したものです。		

中央区
宮の森2条17丁目

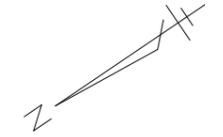

縮尺 1/250

スケールサイズ

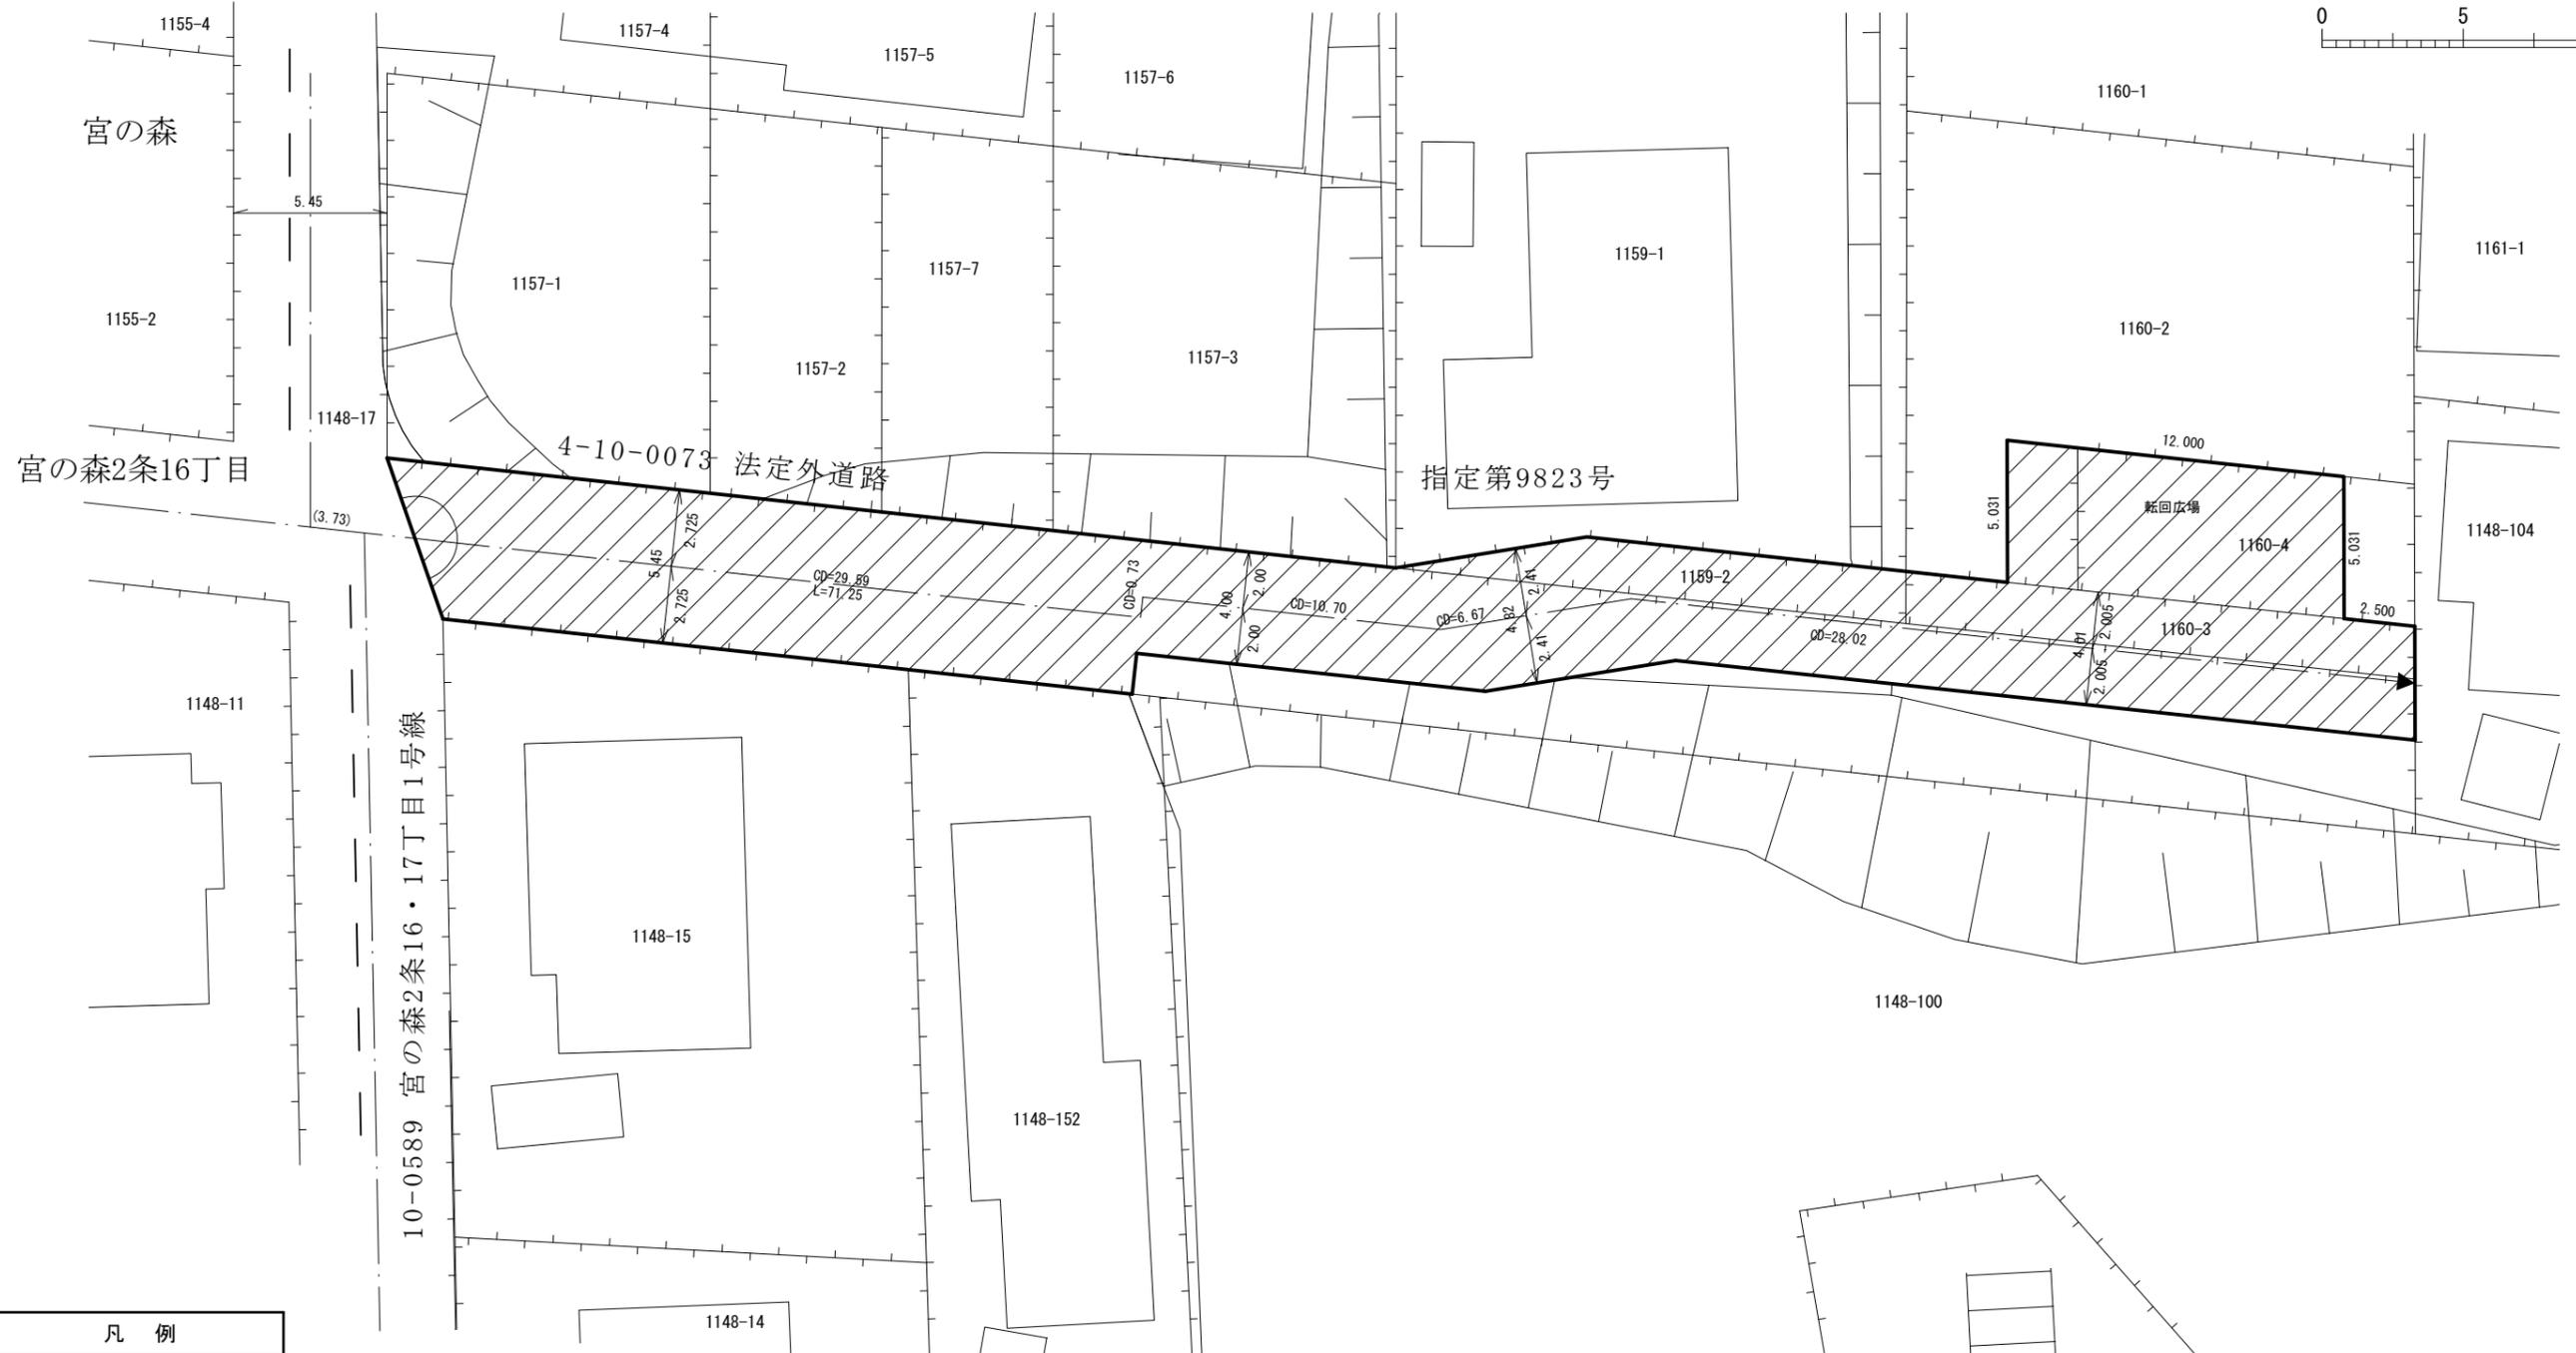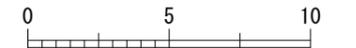

凡例

-  指定道路
-  既設境界標
-  筆界
-  起終点

作成日	平成28年 12月
作成機関	札幌市都市局建築指導部