

指 定 道 路 調 書 そ の 1

整理番号	9824	指定道路図対照番号		指定道路の種類	5号道路
指定の年月日	平成23年2月14日	指定道路の延長	35.000 m	指定道路の幅員	4 m
指定道路の位置	札幌市西区平和3条6丁目 171番89、171番90 <div style="text-align: right; font-size: small;">地番が複数ある場合は代表地番を記載</div>				
申請者の氏名	高橋 康史			都市計画区域の区分	市街化区域
水平距離指定の年月日		水平距離指定に係る道路の部分の延長	m	水平距離	m
水平距離指定に係る道路の部分の位置					
その他	平成28年(2016年)12月1日 作成				

指定道路調書その2



指定番号	第9824号	申請地	札幌市西区平和3条6丁目
指定年月日	平成23年2月14日	地番	171番89ほか
道路の種類	建築基準法第42条第1項第5号	幅員	4.000 m
図郭番号	09-05	延長	35.000 m
備考	土地の位置及び形状は概略を記載したものです。		

西 区
平和3条6丁目



縮尺 1/250

スケールサイズ

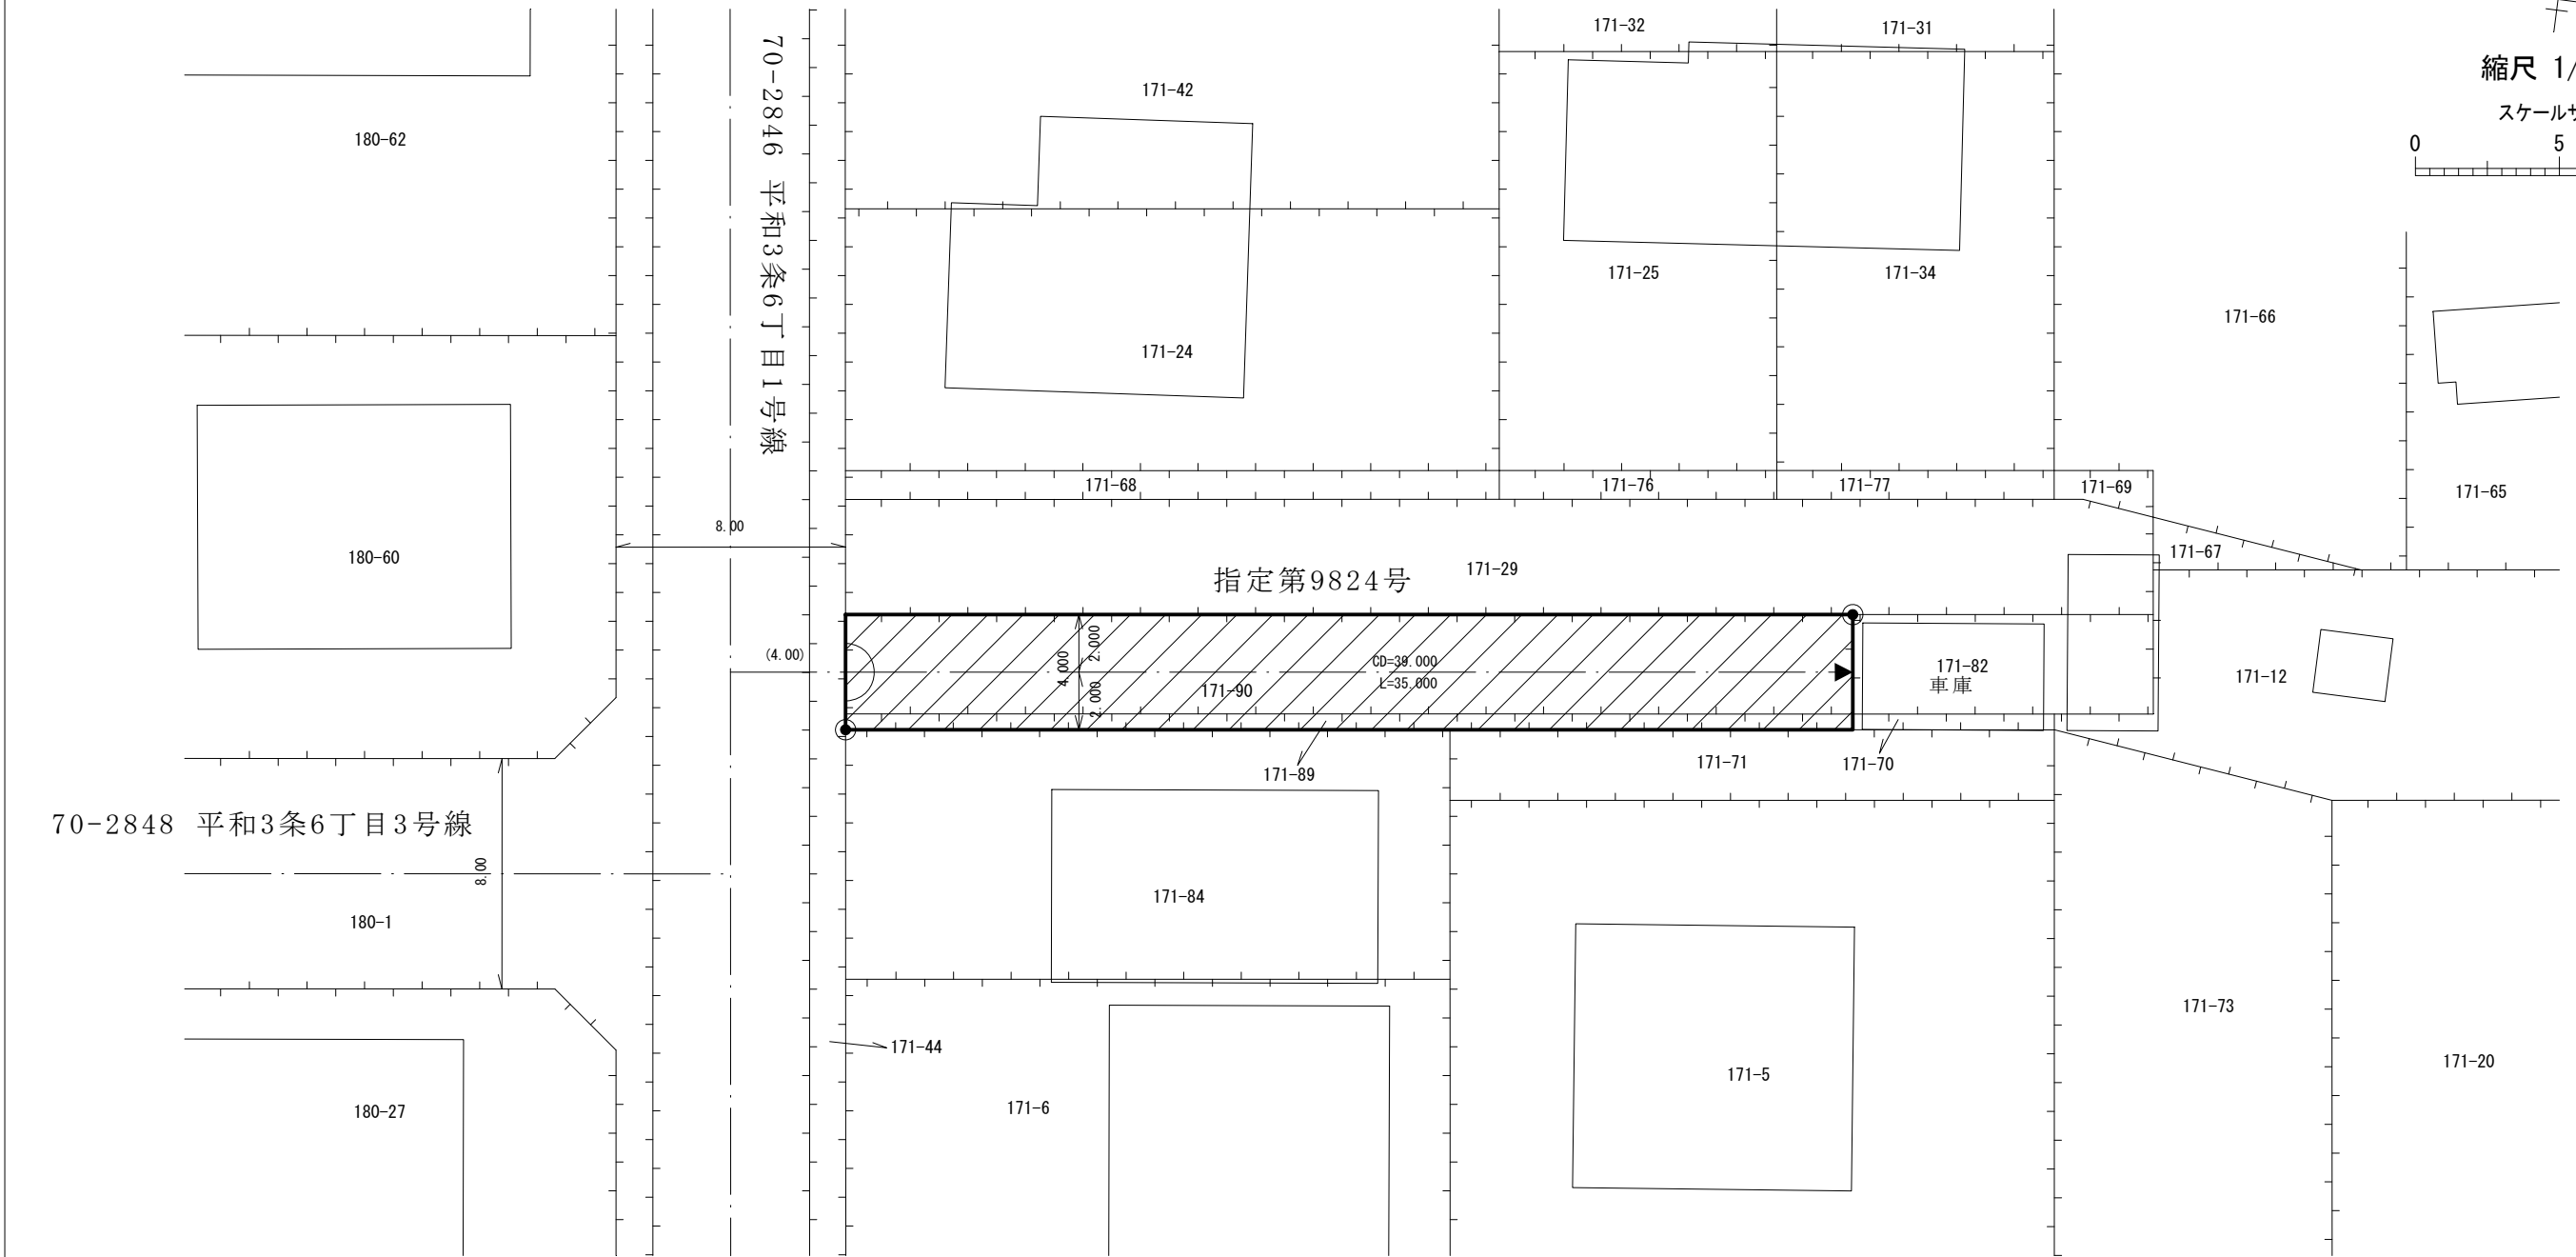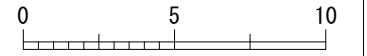

凡 例

- 指定道路
- 既設境界標
- 筆 界
- 起 終 点

作成日	平成28年 12月
作成機関	札幌市都市局建築指導部