


指 定 道 路 調 書 そ の 1

整理番号	9857	指定道路図対照番号		指定道路の種類	5号道路
指定の年月日	平成23年8月30日	指定道路の延長	17.88 m	指定道路の幅員	8 m
指定道路の位置	札幌市東区北42条東17丁目 562番25 <div style="text-align: right;">地番が複数ある場合は代表地番を記載</div>				
申請者の氏名	大友 淳			都市計画区域の区分	市街化区域
水平距離指定の年月日		水平距離指定に係る道路の部分の延長	m	水平距離	m
水平距離指定に係る道路の部分の位置					
その他	平成24年(2012年)12月1日 作成				

指定道路調書その2			指定道路調書その2				
指定番号	第6142号	申請地	札幌市東区北42条東17丁目	指定番号	第9857号	申請地	札幌市東区北42条東17丁目
指定年月日	昭和55年1月10日	地番	565番457ほか	指定年月日	平成23年8月30日	地番	565番25
道路の種類	建築基準法第42条第1項第5号	幅員	6.00m	道路の種類	建築基準法第42条第1項第5号	幅員	8.00 m
図郭番号	05-10	延長	70.81m	図郭番号	05-10	延長	17.88 m
備考	土地の位置及び形状は概略を記載したものです。			備考	土地の位置及び形状は概略を記載したものです。		



縮尺 1/500
スケールサイズ
0 10 20

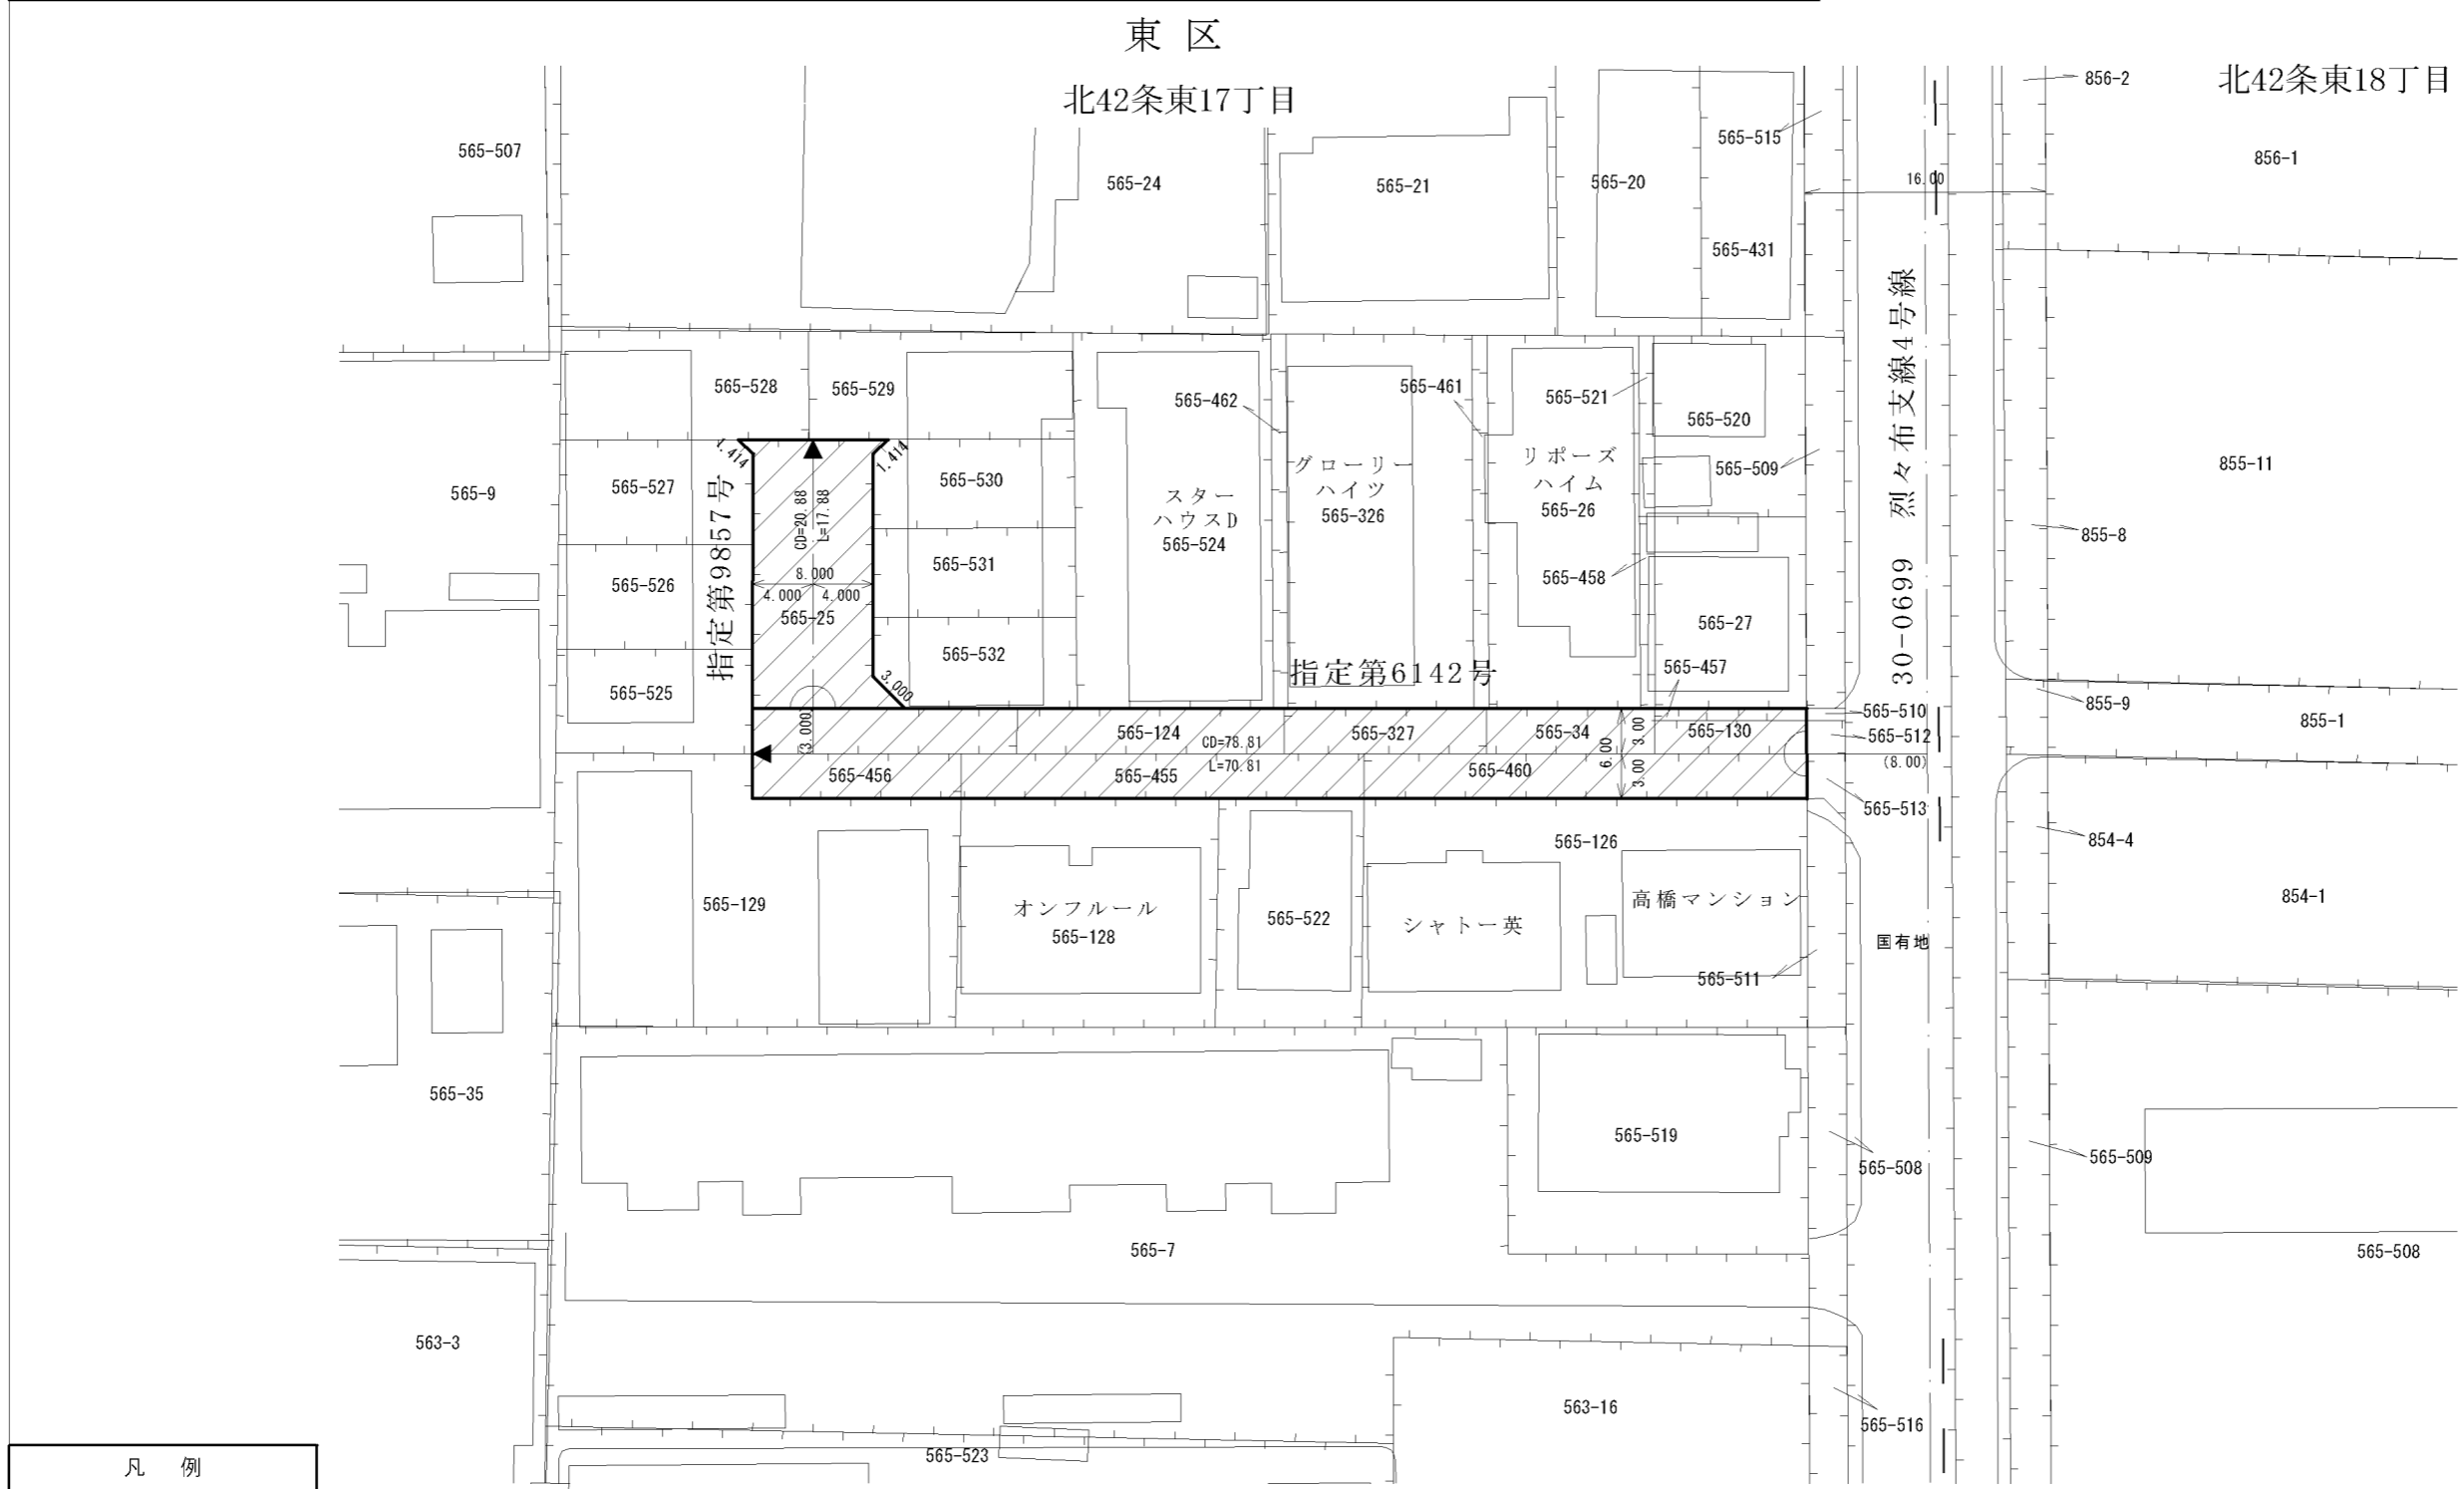

凡例	
	指定道路
	既設境界標
	筆界
	起終点

平成29年11月 更新	
作成日	平成26年 1月
作成機関	札幌市都市局建築指導部