


指 定 道 路 調 書 そ の 1



整理番号	9885	指定道路図対照番号		指定道路の種類	5号道路
指定の年月日	平成24年4月10日	指定道路の延長	46.61 m	指定道路の幅員	4.9 ~ 6 m
指定道路の位置	札幌市手稲区前田12条10丁目 524番18の内、524番68、524番69 <div style="text-align: right; font-size: small;">地番が複数ある場合は代表地番を記載</div>				
申請者の氏名	杉谷 禎亮			都市計画区域の区分	市街化区域
水平距離指定の年月日		水平距離指定に係る道路の部分の延長	m	水平距離	m
水平距離指定に係る道路の部分の位置					
その他	平成24年(2012年)12月1日 作成				

指定道路調書その2			指定道路調書その2				
指定番号	第9885号	申請地	札幌市手稲区前田12条10丁目	指定番号	第9936号	申請地	札幌市手稲区前田12条10丁目
指定年月日	平成24年4月10日	地番	524番18の内ほか	指定年月日	平成25年5月28日	地番	524番18の内ほか
道路の種類	建築基準法第42条第1項第5号	幅員	4.900 ~ 6.000 m	道路の種類	建築基準法第42条第1項第5号	幅員	5.600 ~ 6.000 m
図郭番号	04-06	延長	46.615 m	図郭番号	04-06	延長	43.632 m
備考	土地の位置及び形状は概略を記載したものです。			備考	土地の位置及び形状は概略を記載したものです。		

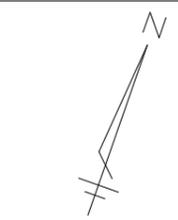

縮尺 1/500

スケールサイズ

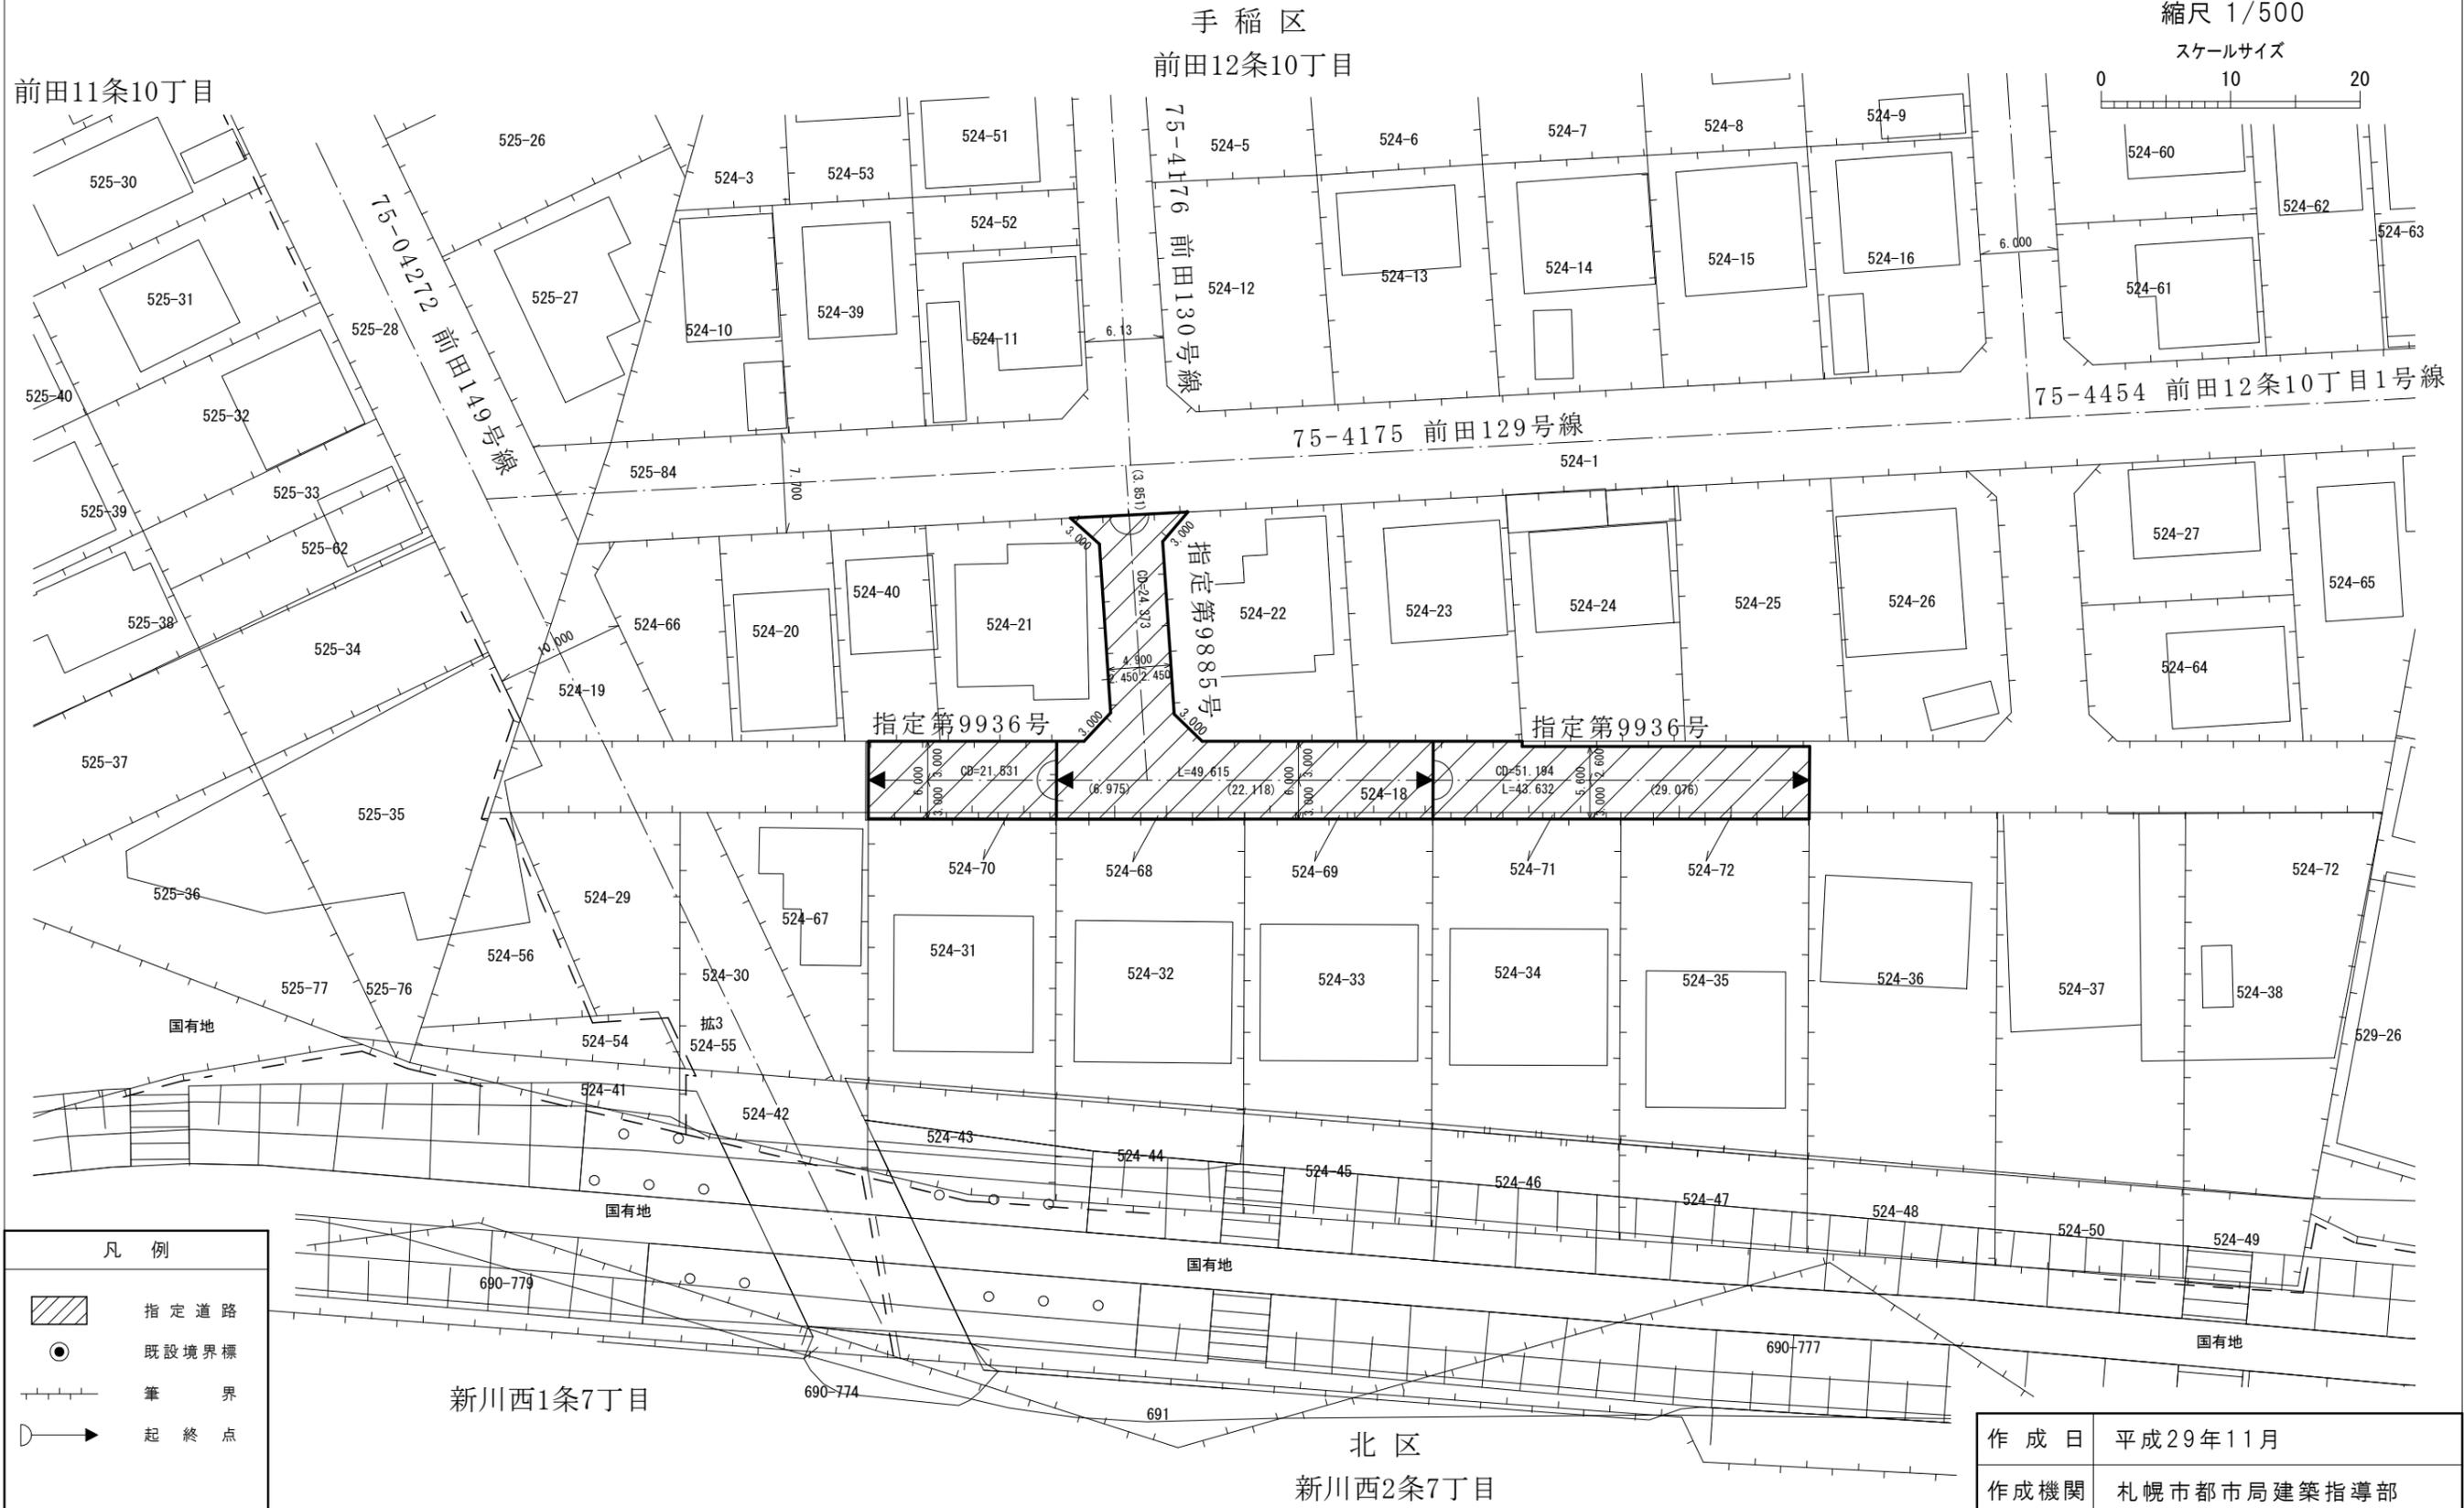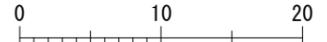

凡例	
	指定道路
	既設境界標
	筆界
	起終点

作成日	平成29年11月
作成機関	札幌市都市局建築指導部