


指 定 道 路 調 書 そ の 1

整理番号	9919	指定道路図対照番号		指定道路の種類	5号道路
指定の年月日	平成24年11月1日	指定道路の延長	15.33 m	指定道路の幅員	6 m
指定道路の位置	札幌市東区東苗穂13条4丁目 669番16の内 <div style="text-align: right; font-size: small;">地番が複数ある場合は代表地番を記載</div>				
申請者の氏名	加藤 三樹良			都市計画区域の区分	市街化区域
水平距離指定の年月日		水平距離指定に係る道路の部分の延長	m	水平距離	m
水平距離指定に係る道路の部分の位置					
その他	平成24年(2012年)12月1日 作成				

指定道路調書その2				指定道路調書その2				指定道路調書その2			
指定番号	第9225号	申請地	札幌市東区東苗穂13条4丁目	指定番号	第9560号	申請地	札幌市東区東苗穂13条4丁目	指定番号	第9919号	申請地	札幌市東区東苗穂13条4丁目
指定年月日	平成17年3月31日	地番	669番16の内	指定年月日	平成20年5月30日	地番	669番12	指定年月日	平成24年11月1日	地番	669番16の内
道路の種類	建築基準法第42条第1項第5号	幅員	6.000m	道路の種類	建築基準法第42条第1項第5号	幅員	4.000m	道路の種類	建築基準法第42条第1項第5号	幅員	6.000 m
図郭番号	06-12	延長	50.085m	図郭番号	06-12	延長	30.714m	図郭番号	06-12	延長	15.330 m
備考	指定道路の維持・管理は土地所有者及び関係権利者が行うこと。			備考	指定道路の維持・管理は土地所有者及び関係権利者が行うこと。			備考	指定道路の維持・管理は土地所有者及び関係権利者が行うこと。		

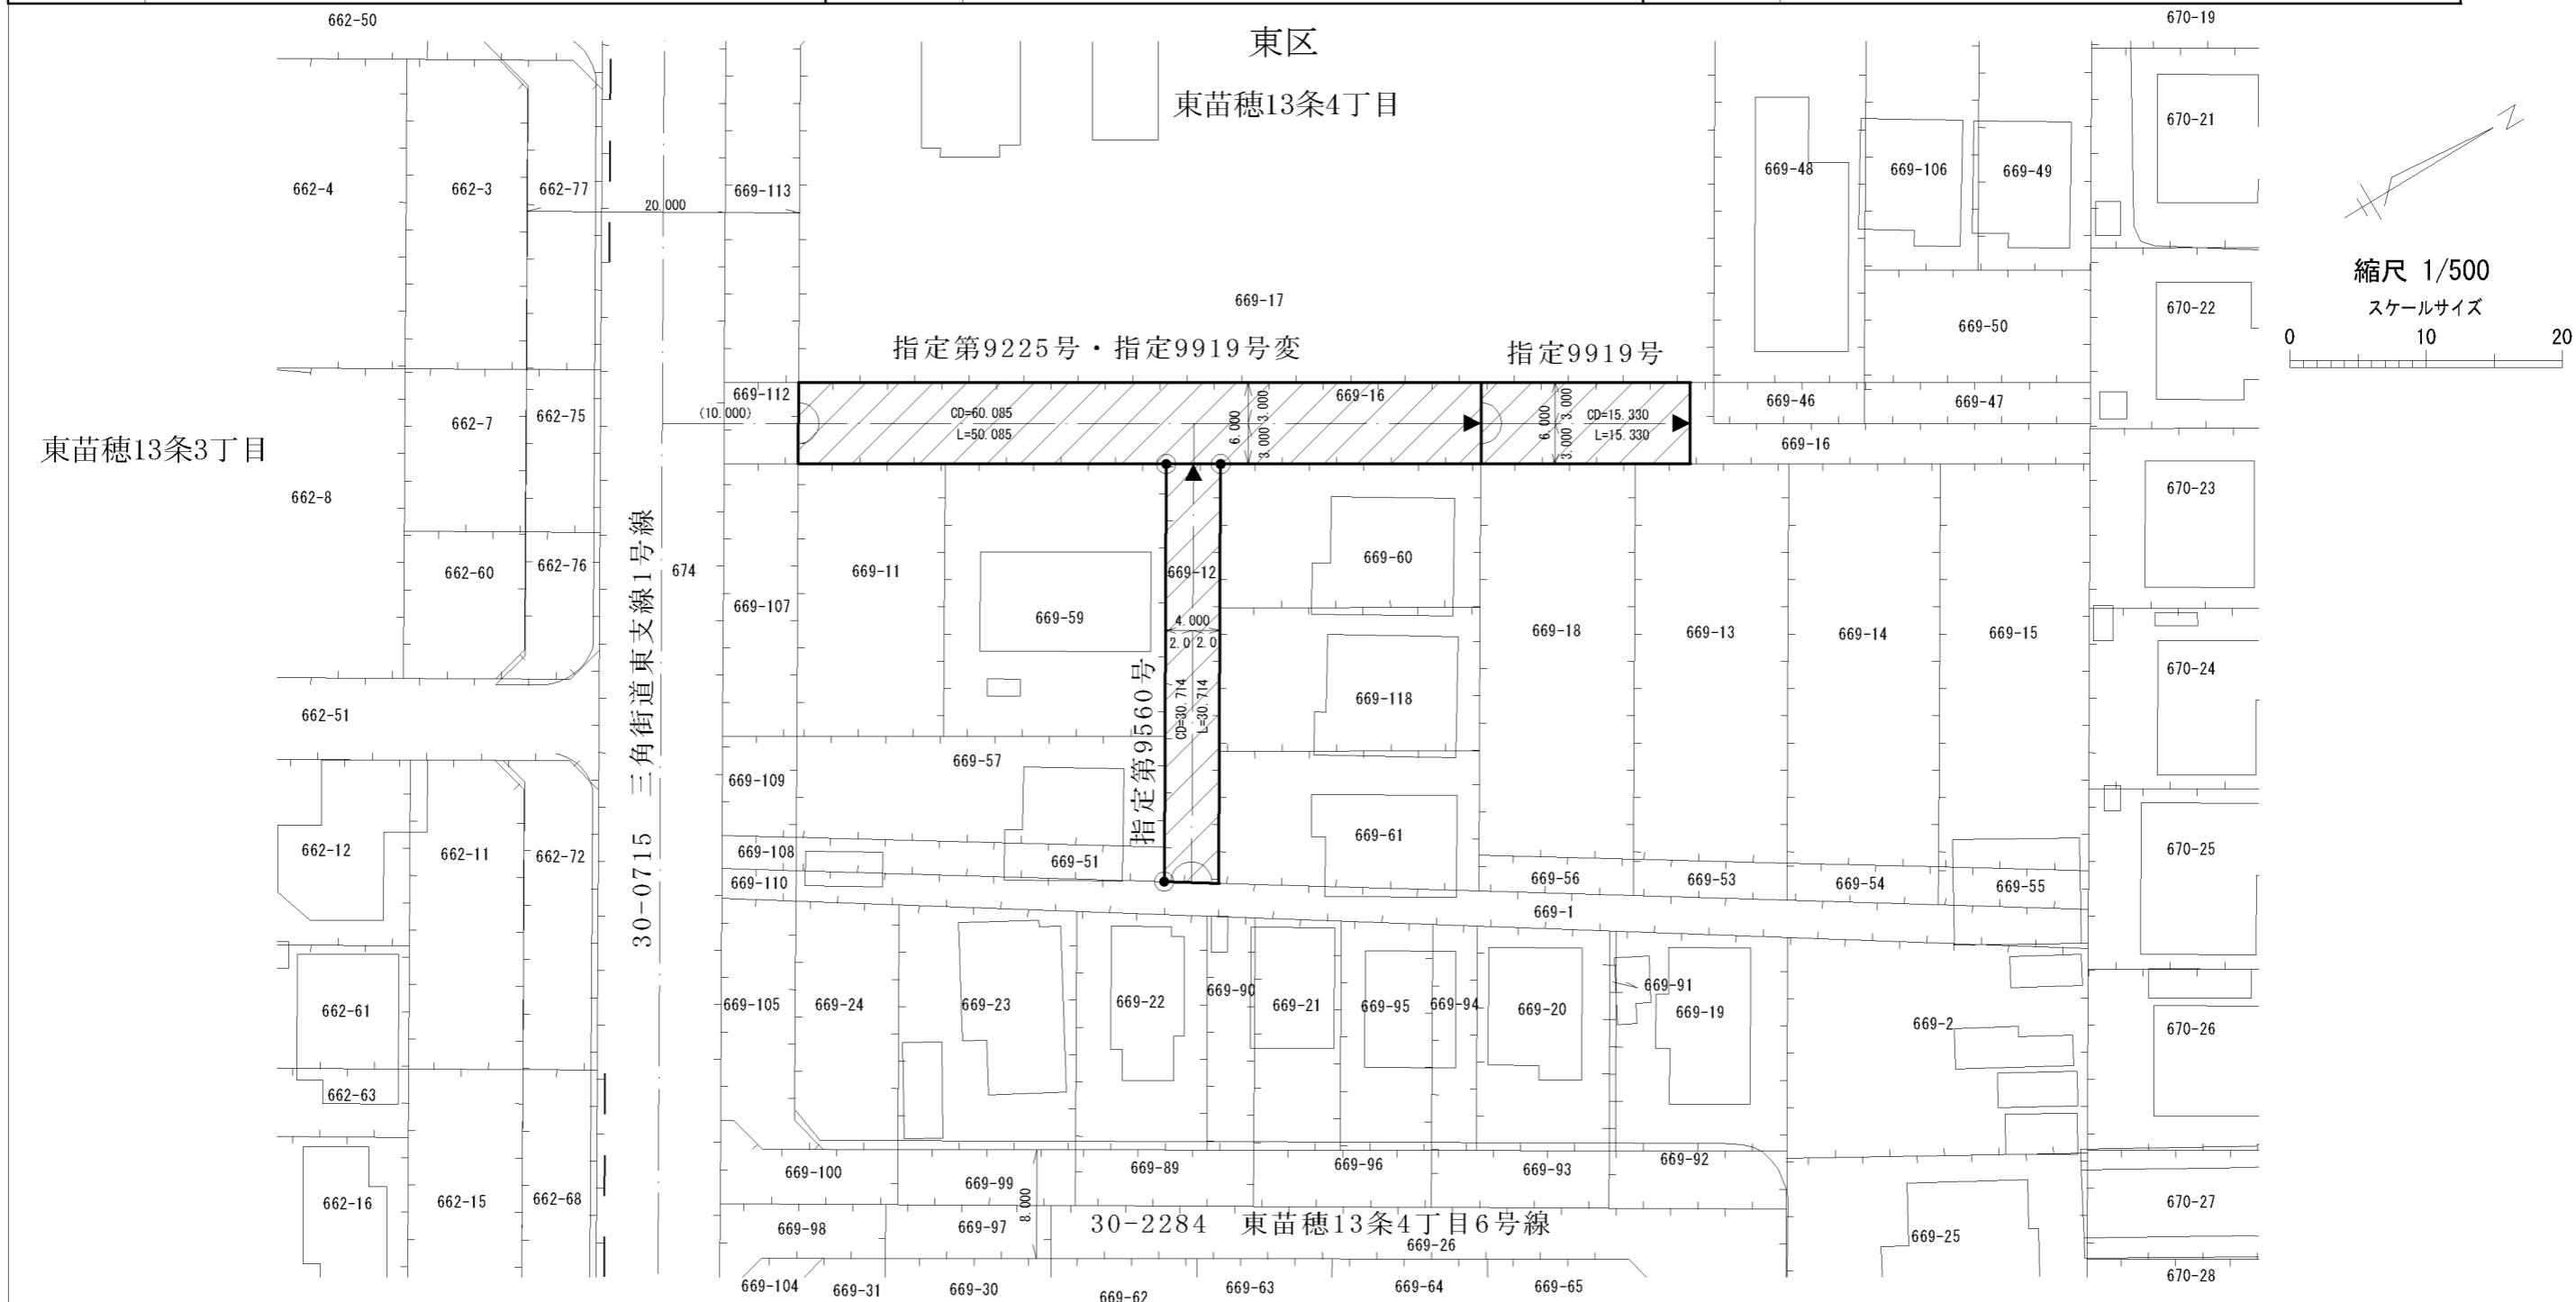

東苗穂13条3丁目

凡例	
	指定道路
	既設境界標
	筆界
	起終点

平成29年11月 更新

作成日	平成26年1月
作成機関	札幌市都市局建築指導部