



指 定 道 路 調 書 そ の 1

整理番号	9974	指定道路図対照番号		指定道路の種類	5号道路
指定の年月日	平成26年3月12日	指定道路の延長	80.497 m	指定道路の幅員	7 m
指定道路の位置	札幌市東区苗穂町8丁目 9番9、9番10 <div style="text-align: right;">地番が複数ある場合は代表地番を記載</div>				
申請者の氏名	北海道防衛局長 島川 正樹			都市計画区域の区分	市街化区域
水平距離指定の年月日		水平距離指定に係る道路の部分の延長	m	水平距離	m
水平距離指定に係る道路の部分の位置					
その他	平成26年(2014年)12月1日 作成				

指定道路調書その2

指定番号	第9974号	申請地	札幌市東区苗穂町8丁目
指定年月日	平成26年 3月12日	地番	9番9ほか
道路の種類	建築基準法第42条第1項第5号	幅員	7.000 m
図郭番号	08-11	延長	80.497 m
備考	土地の位置及び形状は概略を記載したものです。		

東区
苗穂町8丁目

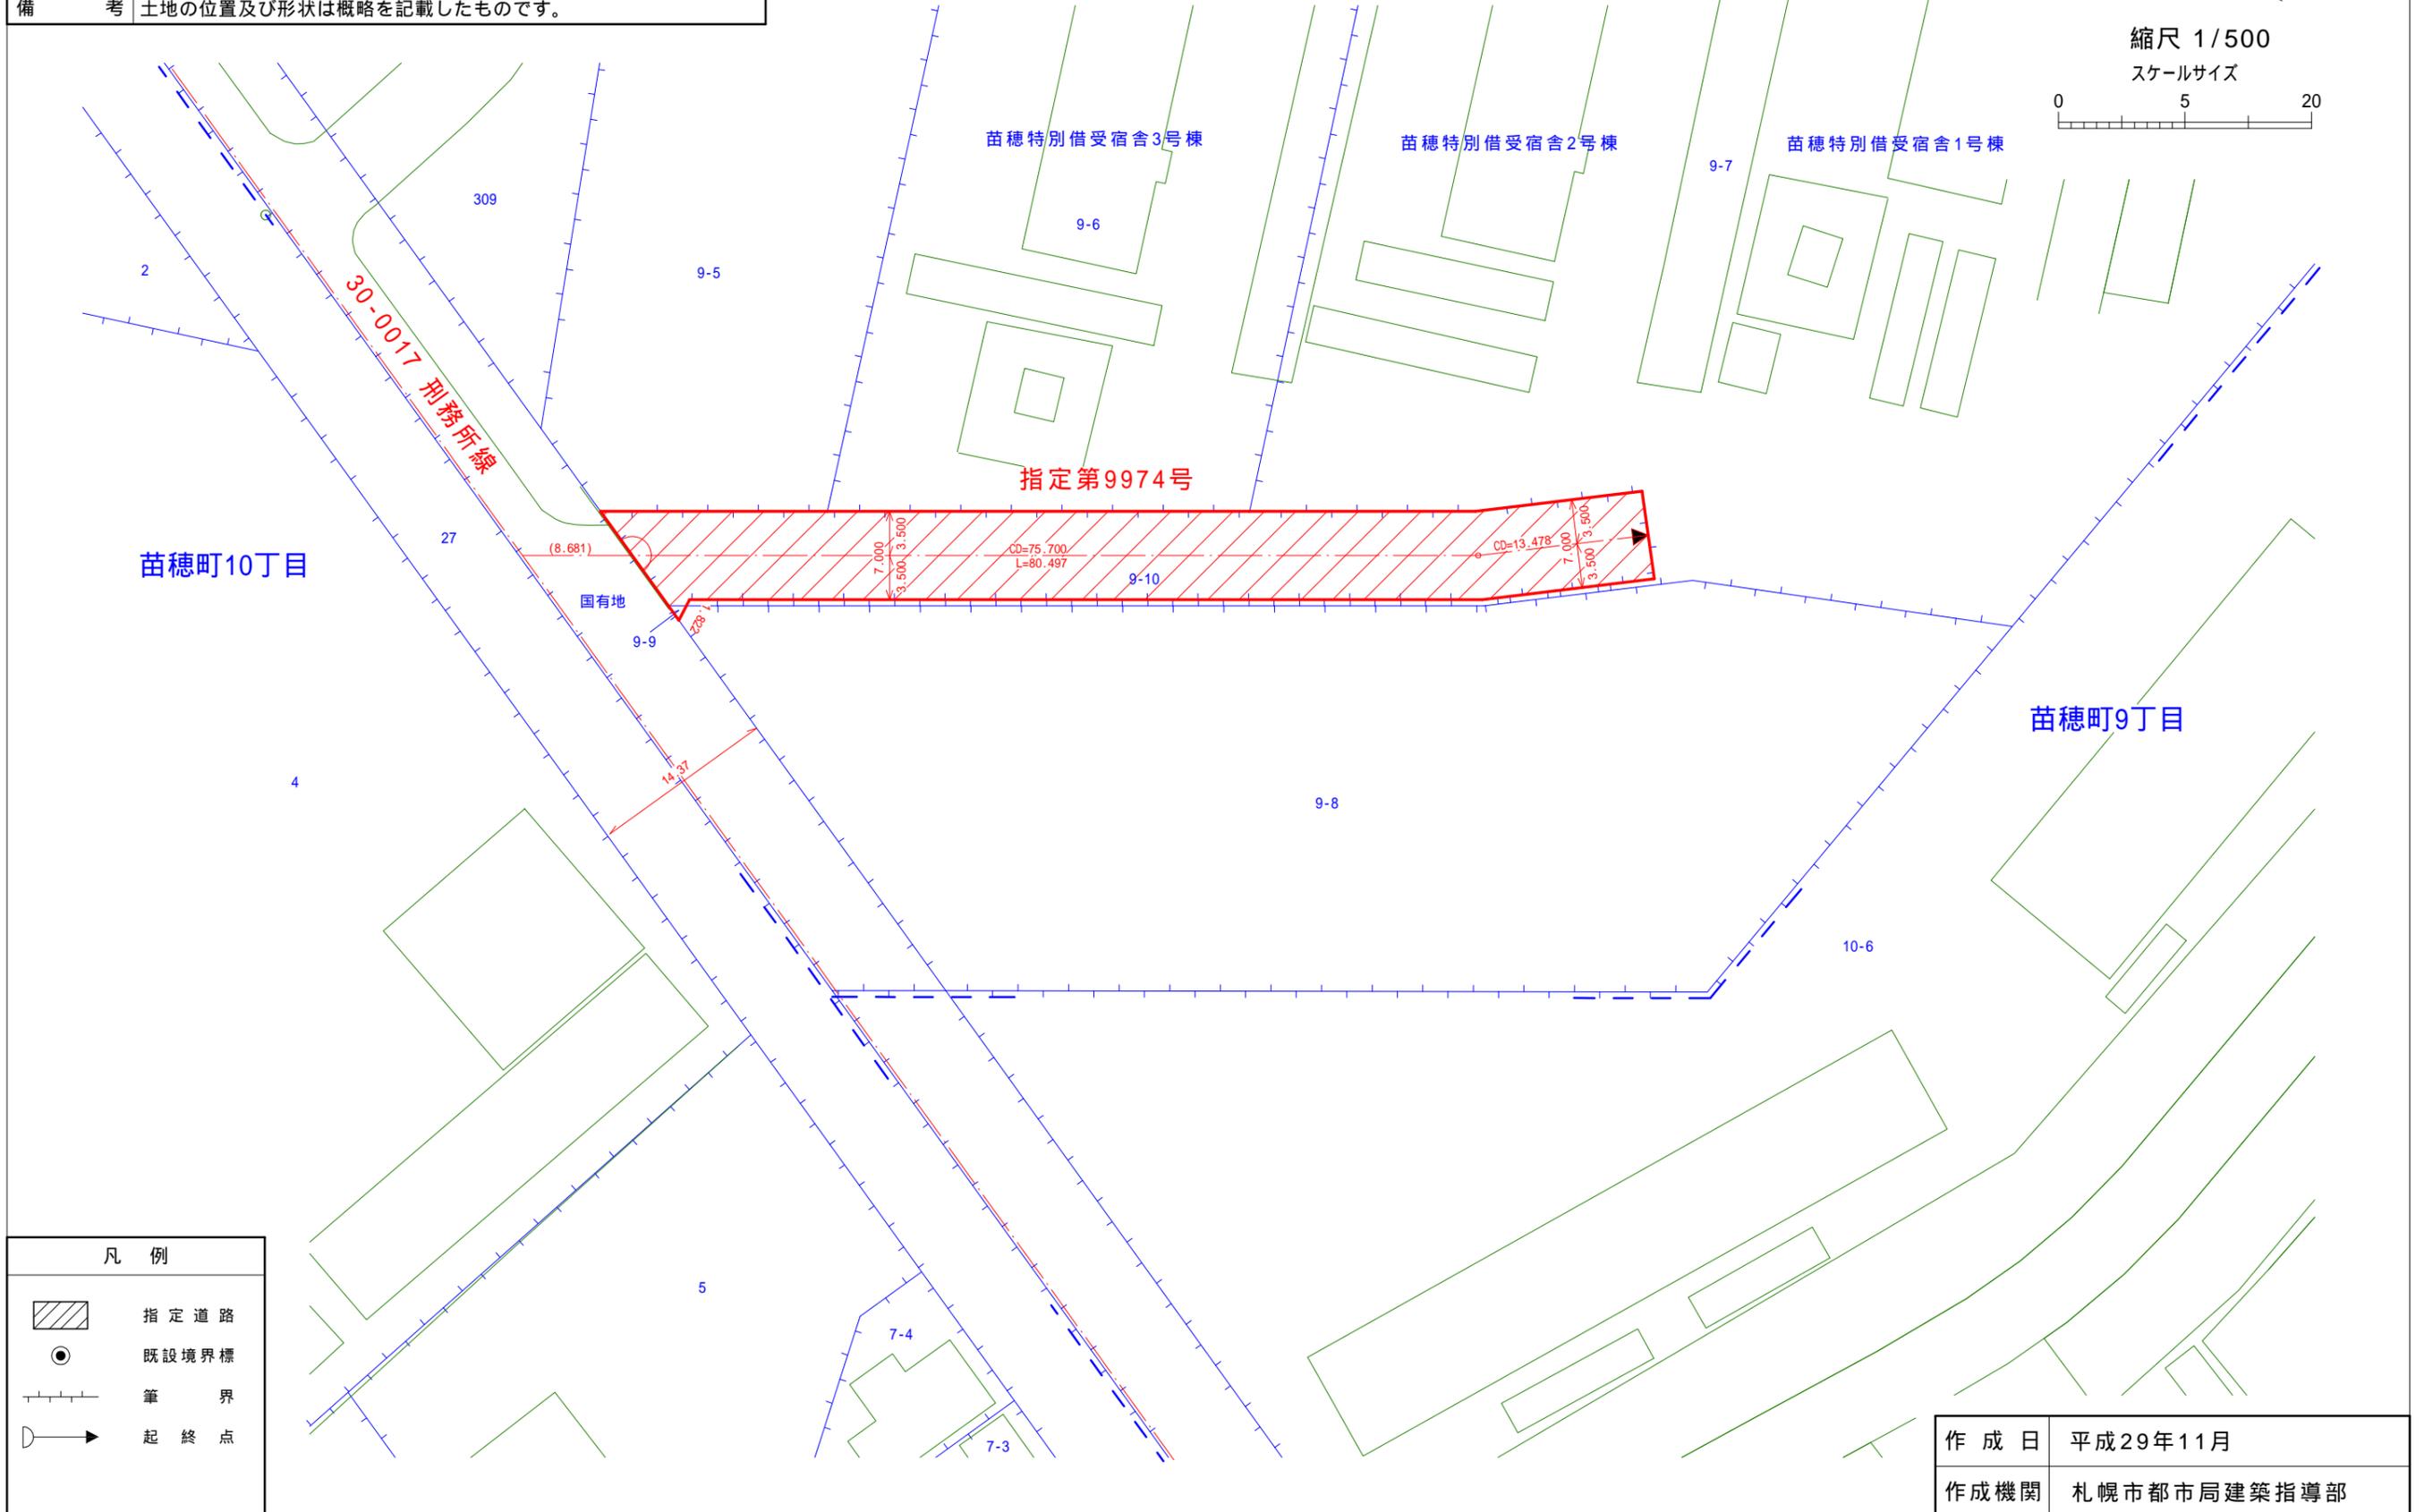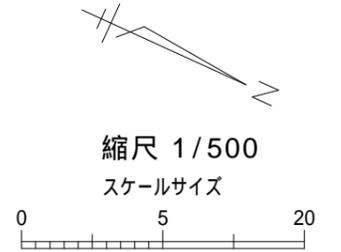

作成日	平成29年11月
作成機関	札幌市都市局建築指導部