


指 定 道 路 調 書 そ の 1

整理番号	9979	指定道路図対照番号		指定道路の種類	5号道路
指定の年月日	平成26年5月1日	指定道路の延長	1.916 m	指定道路の幅員	4.239 ~ 4.272 m
指定道路の位置	札幌市南区川沿2条2丁目 479番30の内 地番が複数ある場合は代表地番を記載				
申請者の氏名	土地家屋調査士 加藤 俊太郎			都市計画区域の区分	市街化区域
水平距離指定の年月日		水平距離指定に係る道路の部分の延長	m	水平距離	m
水平距離指定に係る道路の部分の位置					
その他	平成26年(2014年)12月1日 作成				

指定道路調書その2			
指 定 番 号	第9979号	申 請 地	札幌市南区川沿2条2丁目
指 定 年 月 日	平成26年 5月 1日	地 番	479番158
道 路 の 種 類	建築基準法第42条第1項第5号	幅 員	4.239 ～ 4.272 m
図 郭 番 号	13-08,14-08	延 長	1.916 m
備 考	土地の位置及び形状は概略を記載したものです。		

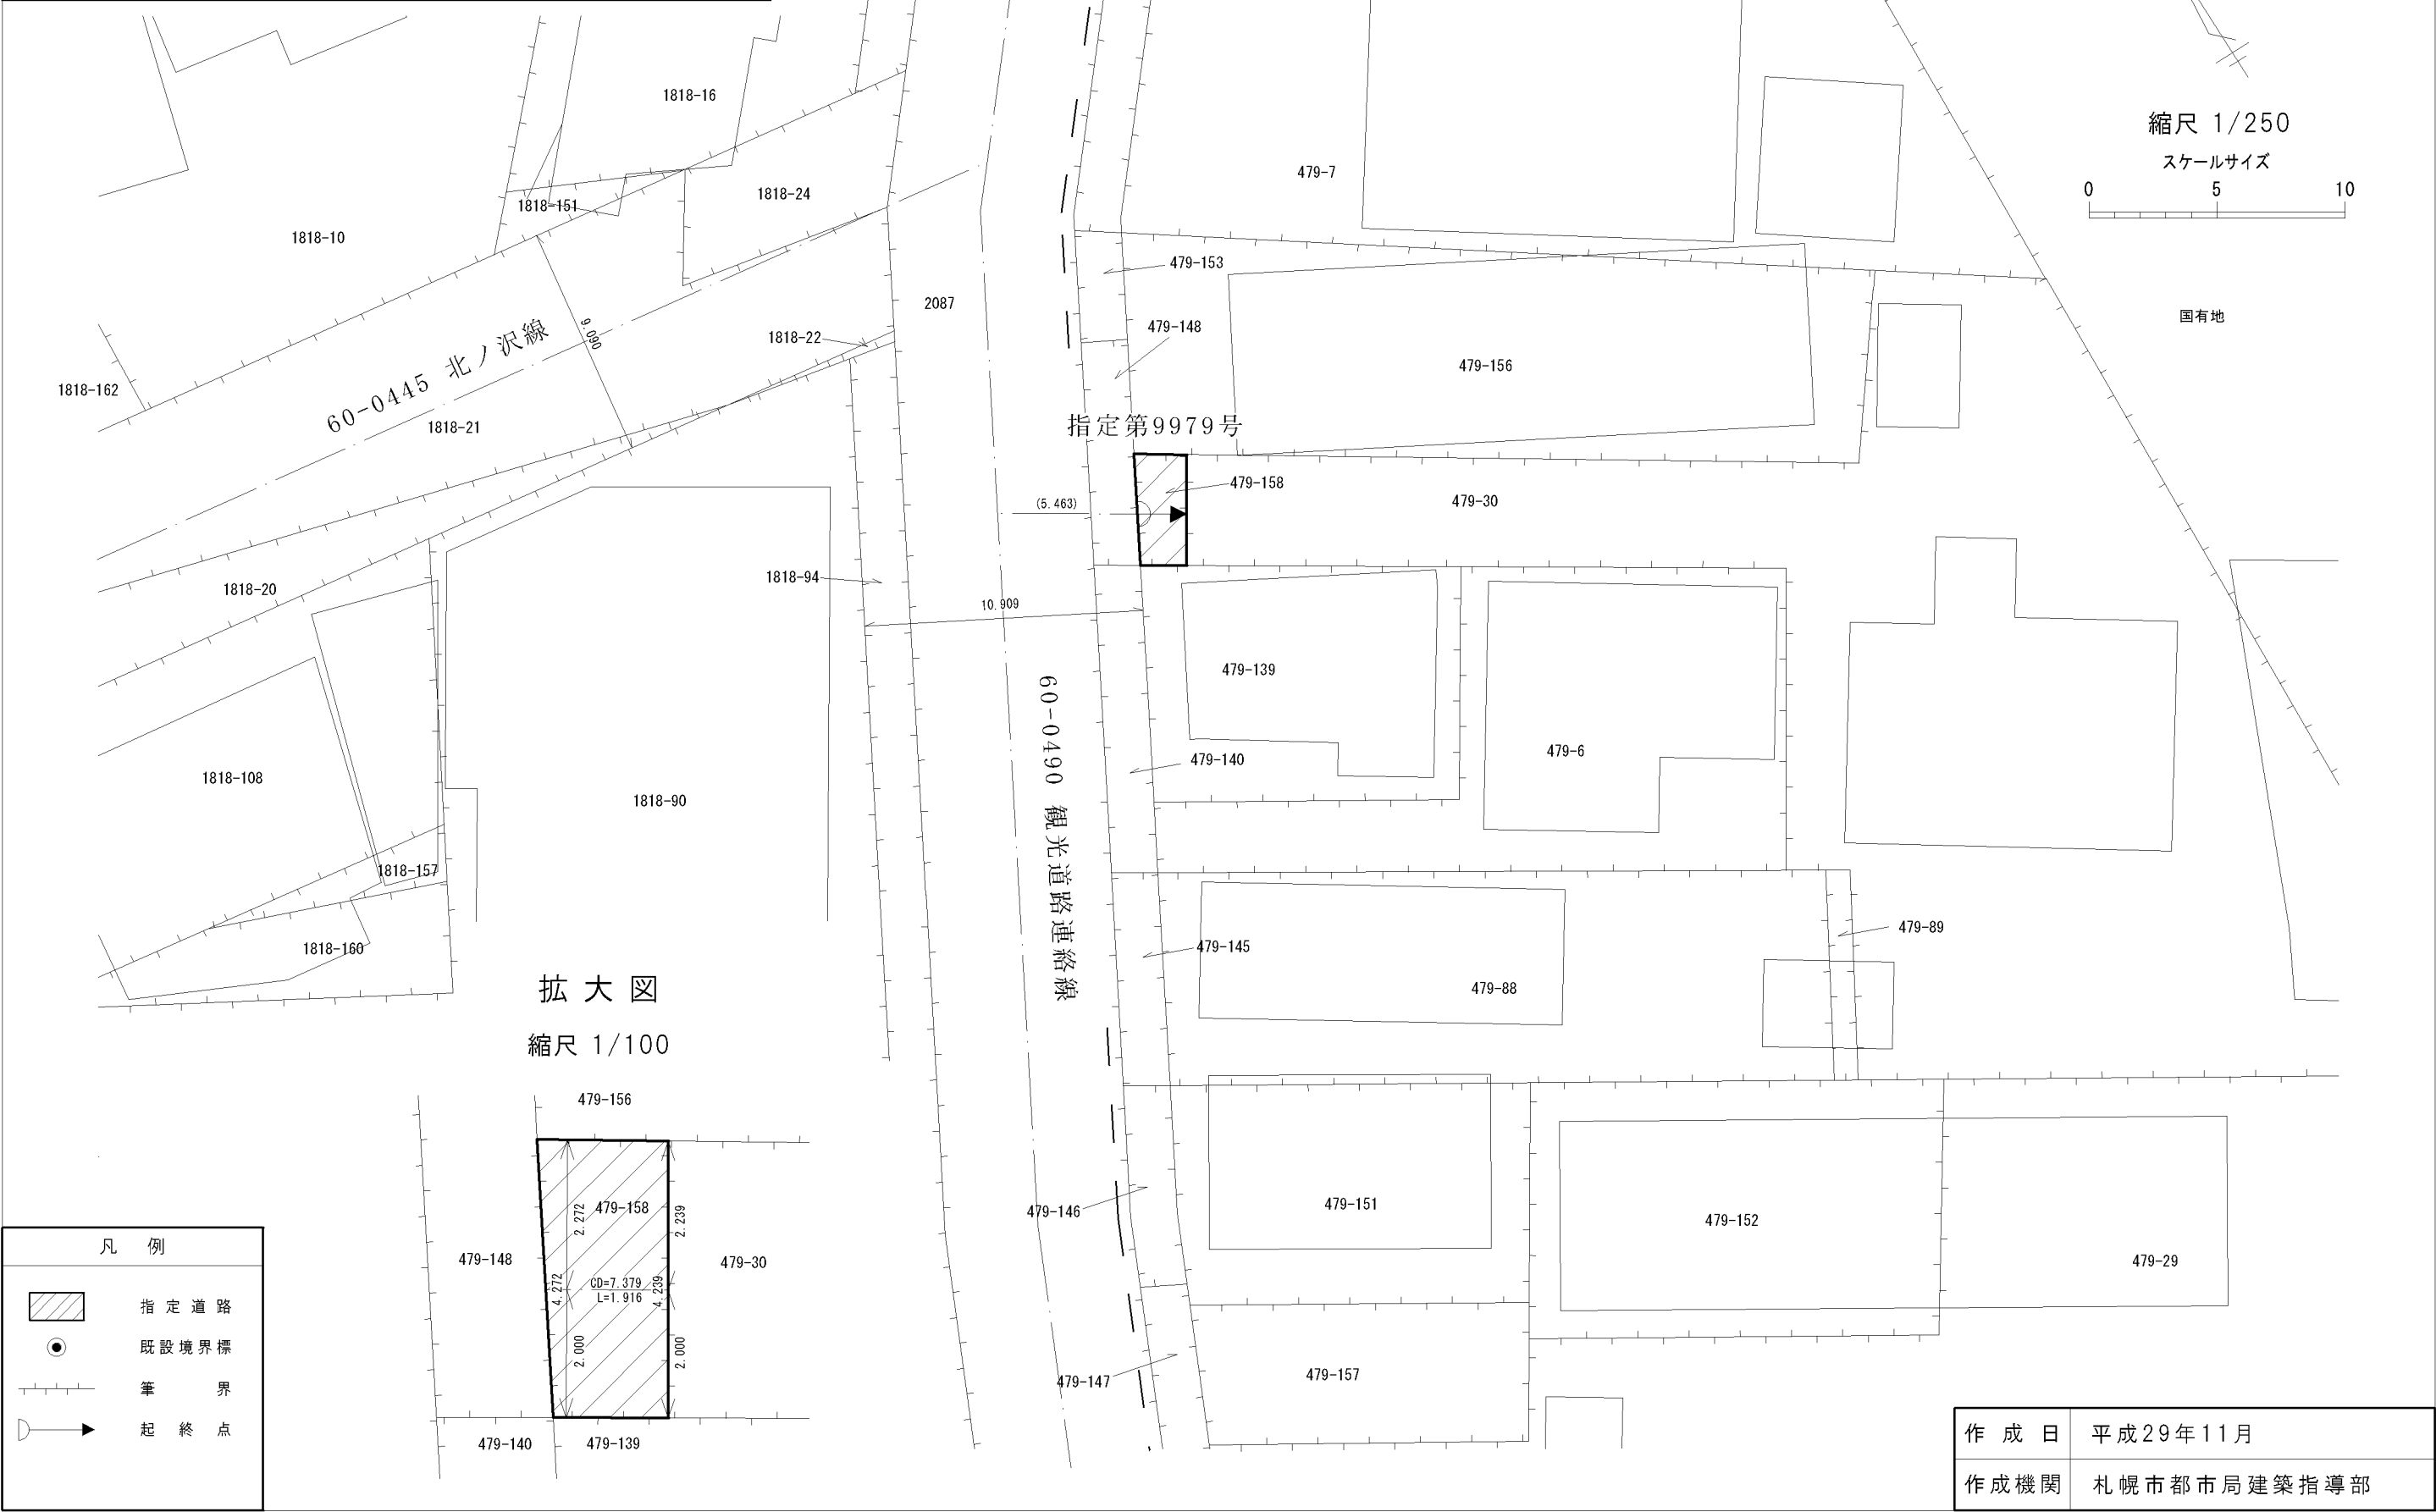

作 成 日	平成29年11月
作成機関	札幌市都市局建築指導部