



# 指 定 道 路 調 書 そ の 1

整理番号	9992	指定道路図対照番号		指定道路の種類	5号道路
指定の年月日	平成26年7月3日	指定道路の延長	70.456 m	指定道路の幅員	4 ~ 6 m
指定道路の位置	札幌市西区平和2条1丁目 6番45、6番55、6番56、6番57、6番58 <div style="text-align: right; font-size: small;">地番が複数ある場合は代表地番を記載</div>				
申請者の氏名	武川 昌史			都市計画区域の区分	市街化区域
水平距離指定の年月日		水平距離指定に係る道路の部分の延長	m	水平距離	m
水平距離指定に係る道路の部分の位置					
その他	平成26年(2014年)12月1日 作成				

指定道路調書その2

指定番号	第9992号	申請地	札幌市西区平和2条1丁目
指定年月日	平成26年7月3日	地番	6番45ほか
道路の種類	建築基準法第42条第1項第5号	幅員	4.000 ~ 6.000 m
図郭番号	09-05.09-06	延長	70.456 m
備考	土地の位置及び形状は概略を記載したものです。		

西区  
平和2条1丁目

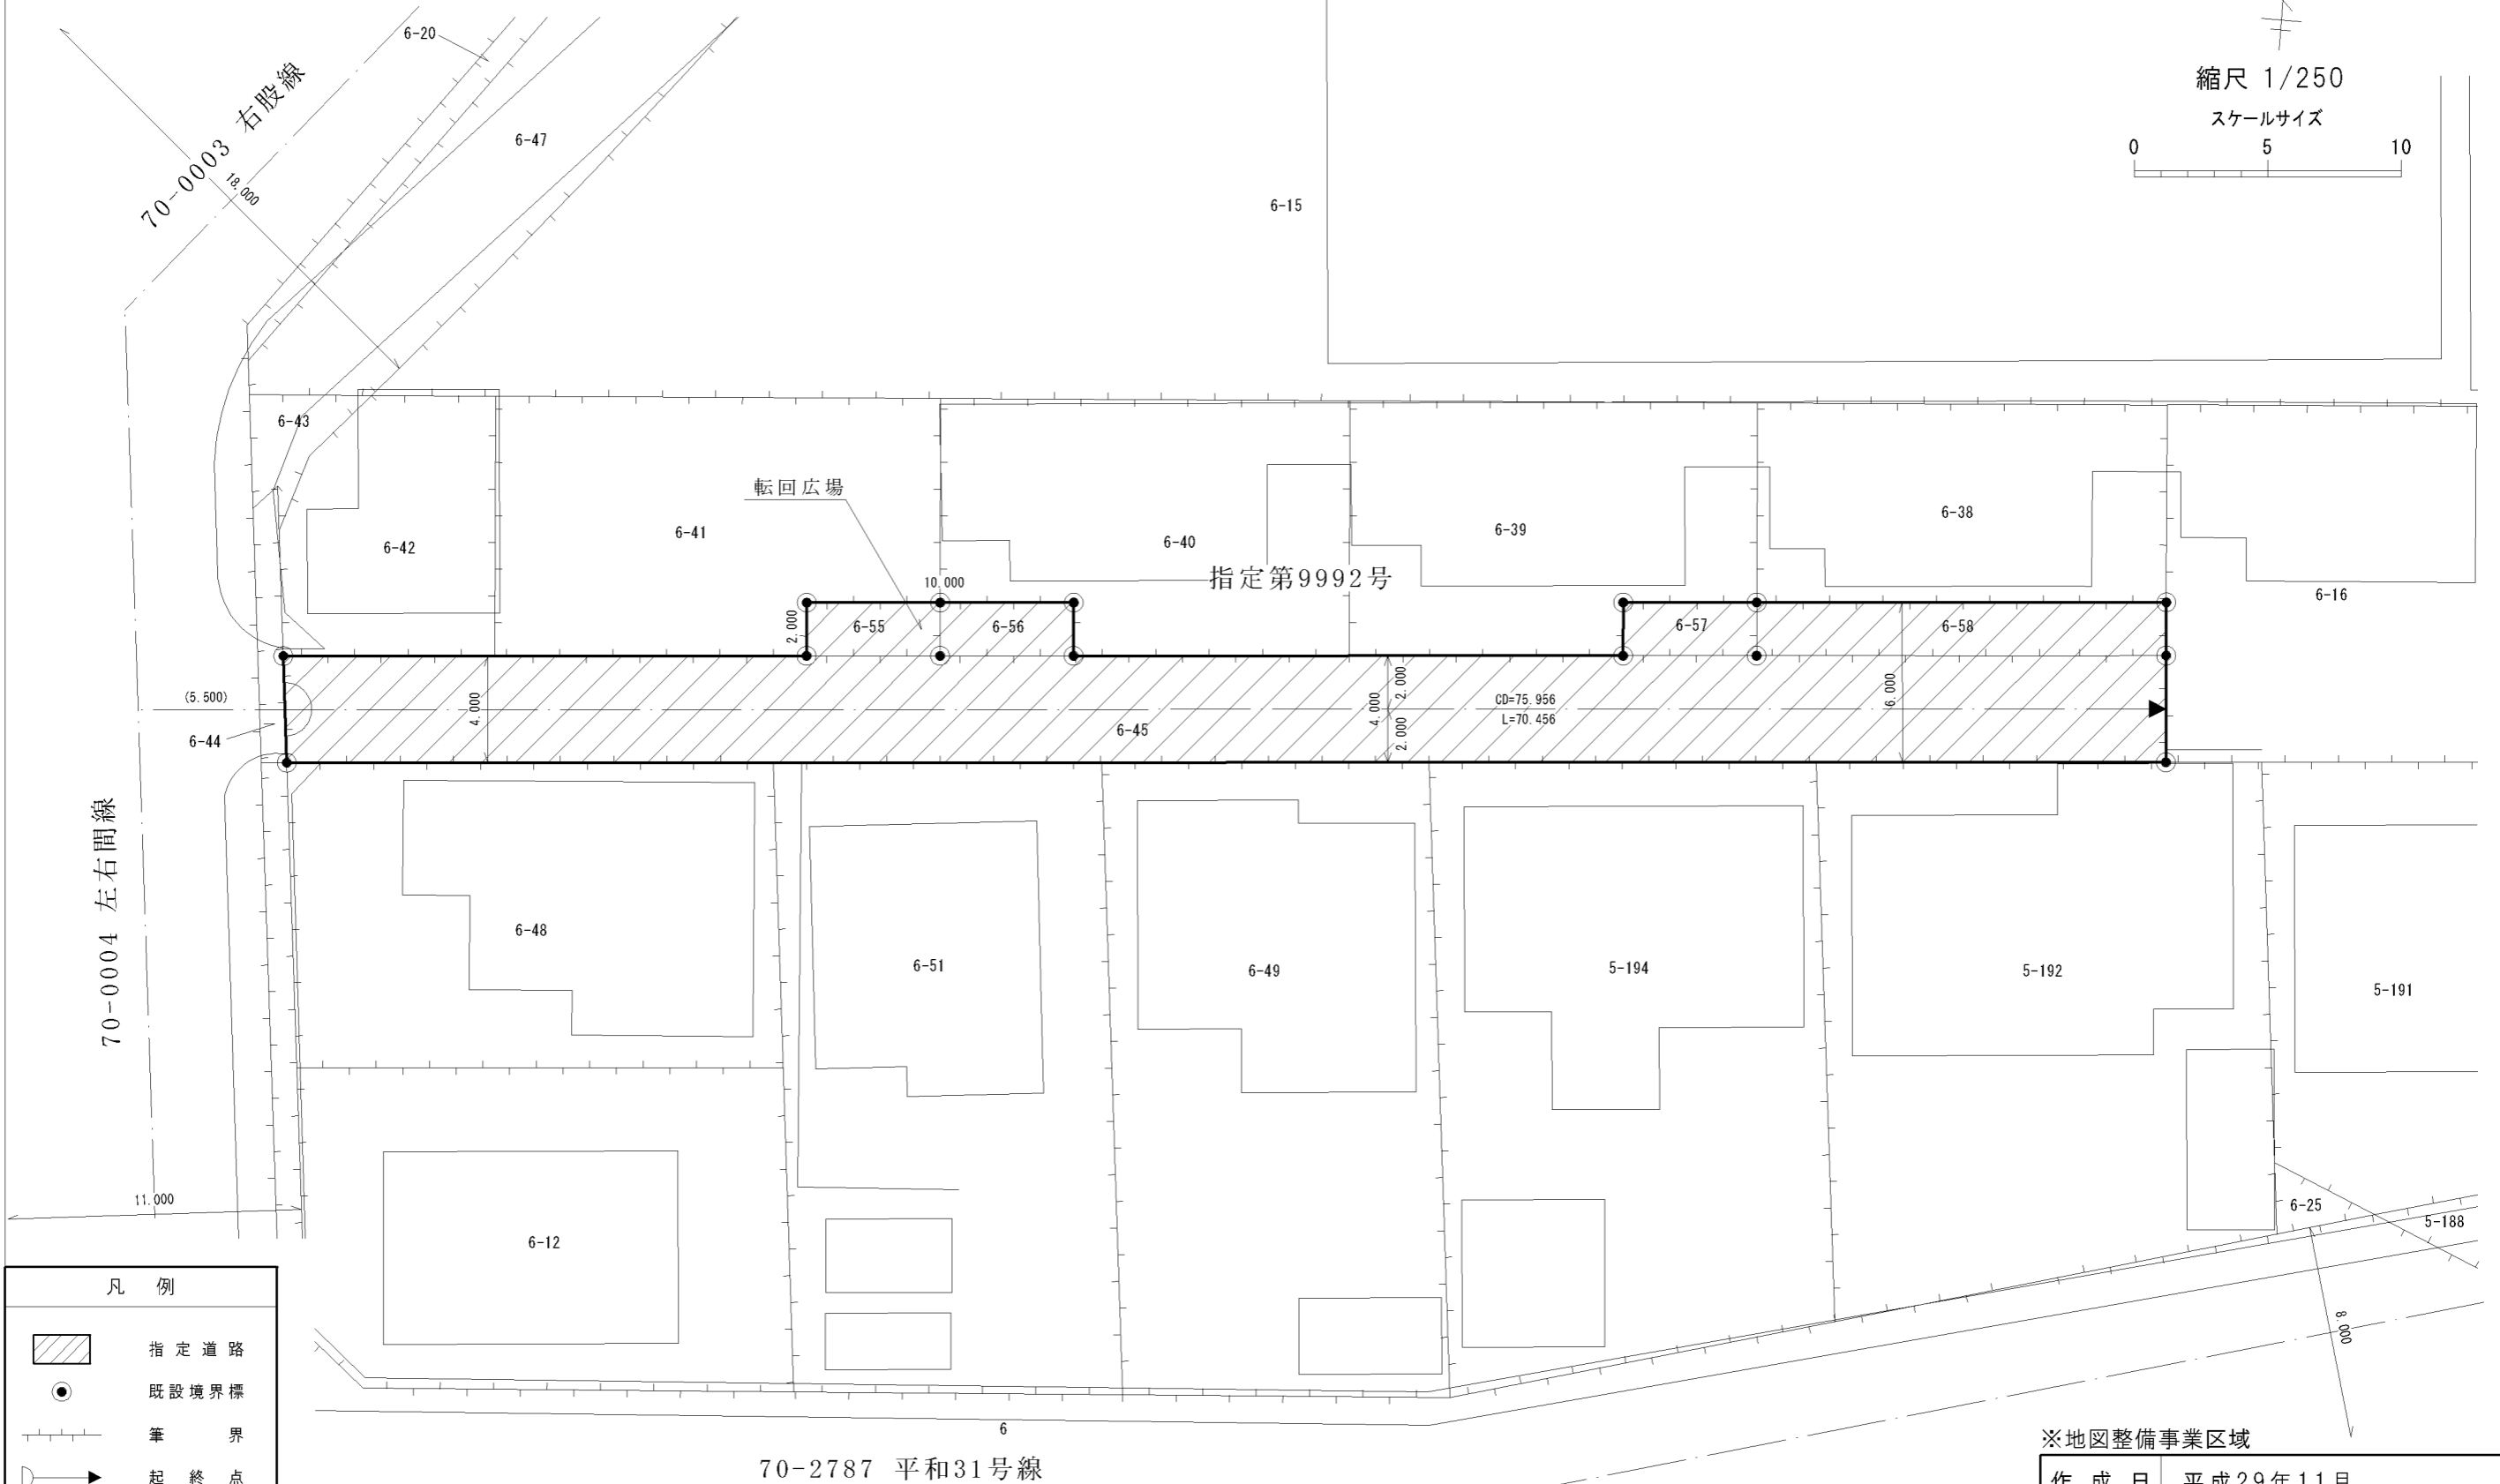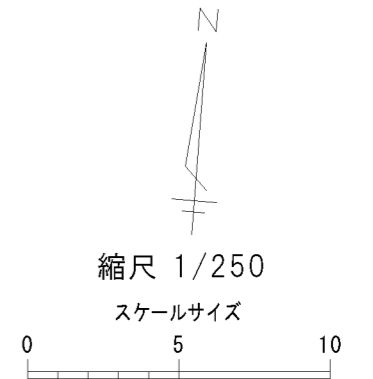

凡例

	指定道路
	既設境界標
	筆界
	起終点

※地図整備事業区域

作成日	平成29年11月
作成機関	札幌市都市局建築指導部