


指 定 道 路 調 書 そ の 1

整理番号	琴似1	指定道路図対照番号		指定道路の種類	5号道路
指定の年月日	昭和26年10月7日	指定道路の延長	27.545 m	指定道路の幅員	4 m
指定道路の位置	札幌市西区琴似4条4丁目 620番4の内 <div style="text-align: right; font-size: small;">地番が複数ある場合は代表地番を記載</div>				
申請者の氏名	札幌鉄道管理局長 佐藤 武			都市計画区域の区分	市街化区域
水平距離指定の年月日		水平距離指定に係る道路の部分の延長	m	水平距離	m
水平距離指定に係る道路の部分の位置					
その他	平成24年(2012年)1月1日 作成 平成26年(2014年)3月、平成27年(2015年)1月 更新				


指定道路調書その2

指定番号	琴似第1号	申請地	札幌市西区琴似3・4条4丁目
指定年月日	昭和26年10月7日	地番	620番4の内ほか
道路の種類	建築基準法第42条第1項第5号	幅員	4.00 m
図郭番号	08-07	延長	27.545 m
備考	土地の位置及び形状は概略を記載したものです。		

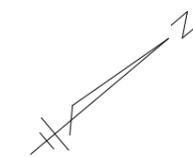

縮尺 1/250


スケールサイズ

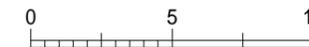

西 区


琴似4条4丁目

琴似4条5丁目

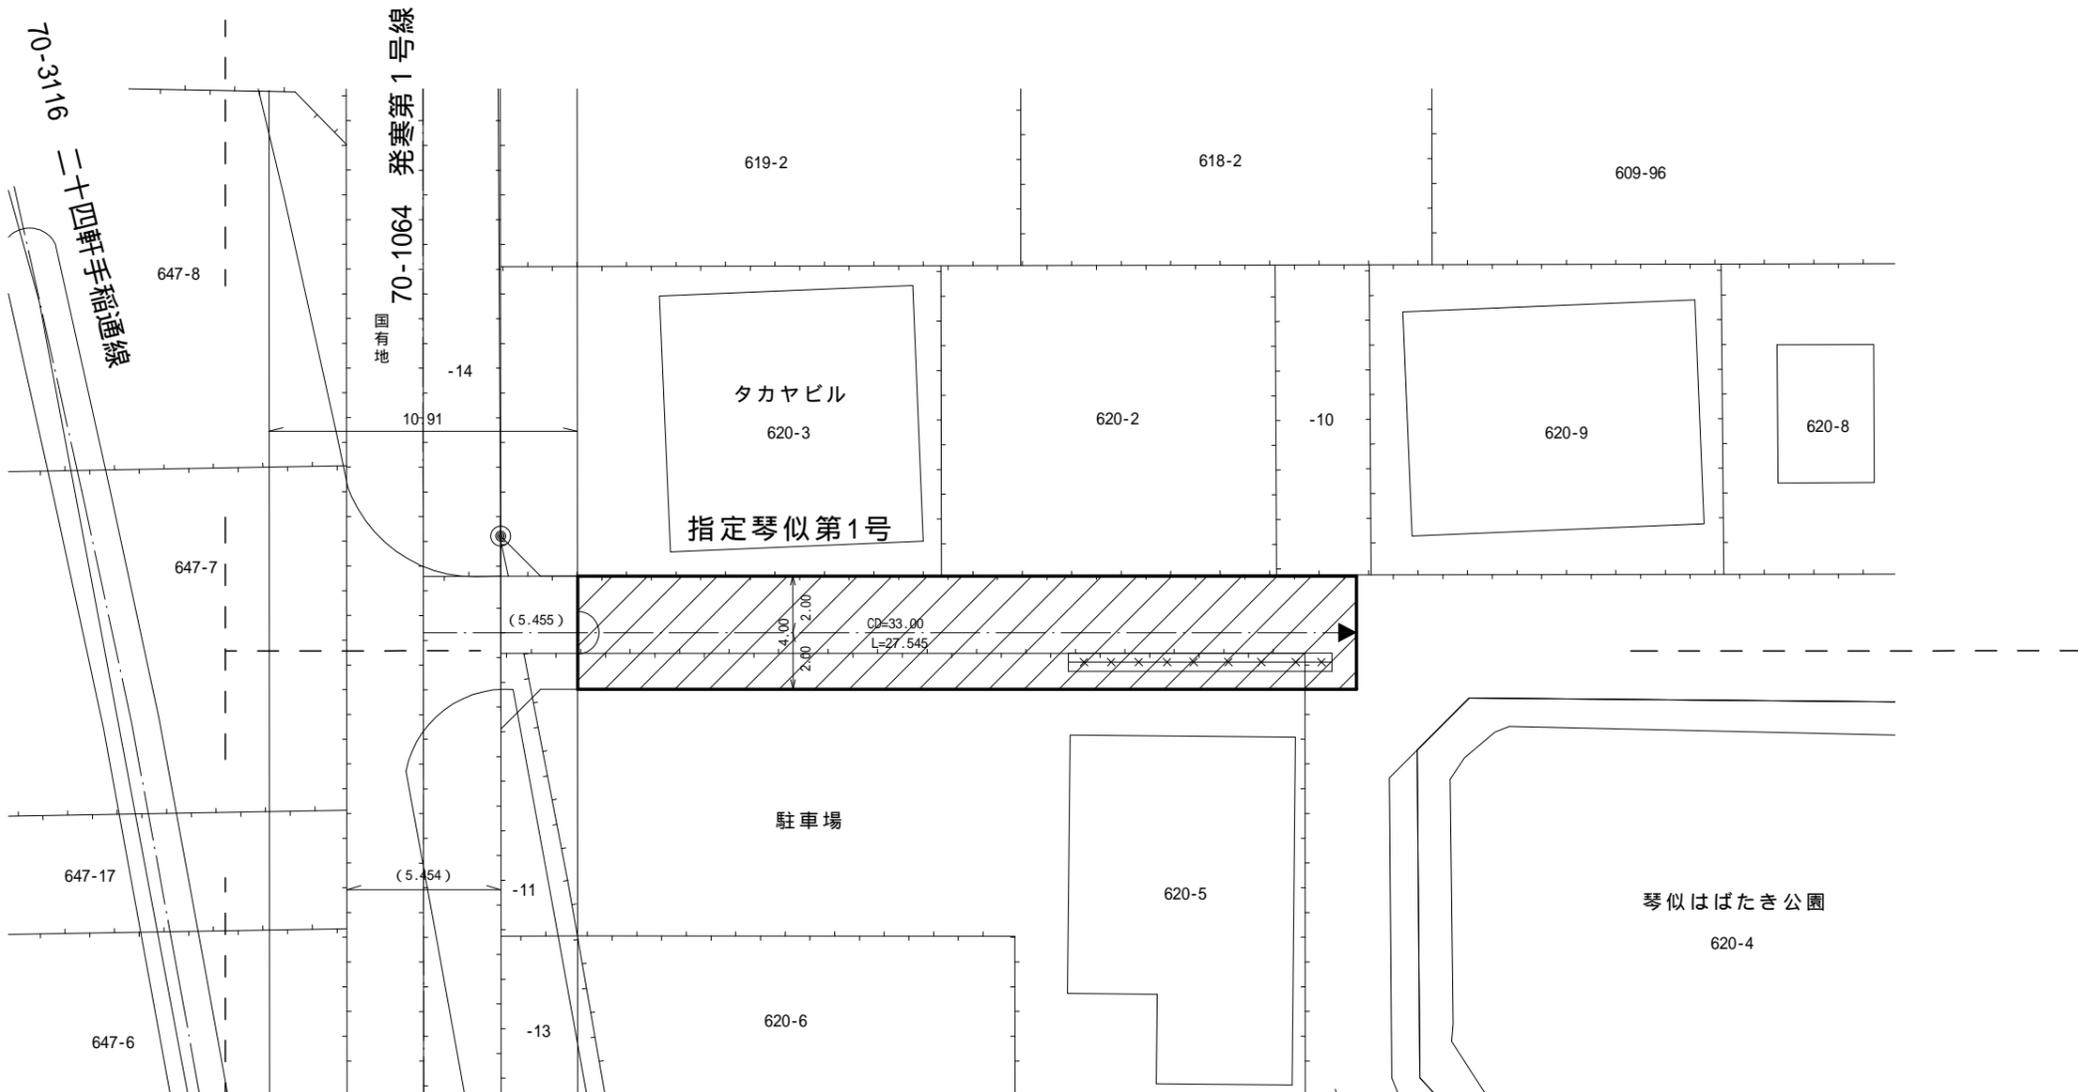

拡大図

縮尺 1/100

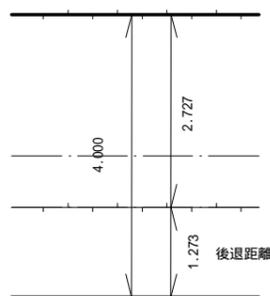

凡 例

-  指定道路
-  既設境界標
-  筆 界
-  起 終 点

琴似3条4丁目

平成29年11月 更新
 平成27年 1月 更新
 平成26年 3月 更新
 地図整備事業区域

作成日	平成24年 1月
作成機関	札幌市都市局建築指導部