

指定道路調書 その1

整理番号	手稲7	指定道路図対照番号		指定道路の種類	5号道路
指定の年月日	昭和35年5月26日	指定道路の延長	88.893 m	指定道路の幅員	5.454 m
指定道路の位置	<p>札幌市西区宮の沢4条5丁目 488番63ほか この指定道路調書は「位置づけ参考資料」(詳しくは札幌市建築指導部のHPを参照)に基づき作成したものです。位置について疑義がある場合は、札幌市役所2階2番窓口へお問い合わせください。</p> <p style="text-align: right;">地番が複数ある場合は代表地番を記載</p>				
申請者の氏名	鈴木 眞 男			都市計画区域の区分	市街化区域
水平距離指定の年月日		水平距離指定に係る道路の部分の延長	m	水平距離	m
水平距離指定に係る道路の部分の位置					
その他	<p>平成24年(2012年)1月1日 作成 平成29年(2017年)11月 更新</p>				



指定道路調書その2

指定番号	手稲第7号	申請地	札幌市西区宮の沢4条5丁目
指定年月日	昭和35年5月26日	地番	488番63ほか
道路の種類	建築基準法第42条第1項第5号	幅員	5.454 m
図郭番号	07-05	延長	88.893 m
備考	土地の位置及び形状は概略を記載したものです。		

西 区
宮の沢4条5丁目


縮尺 1/500

スケールサイズ

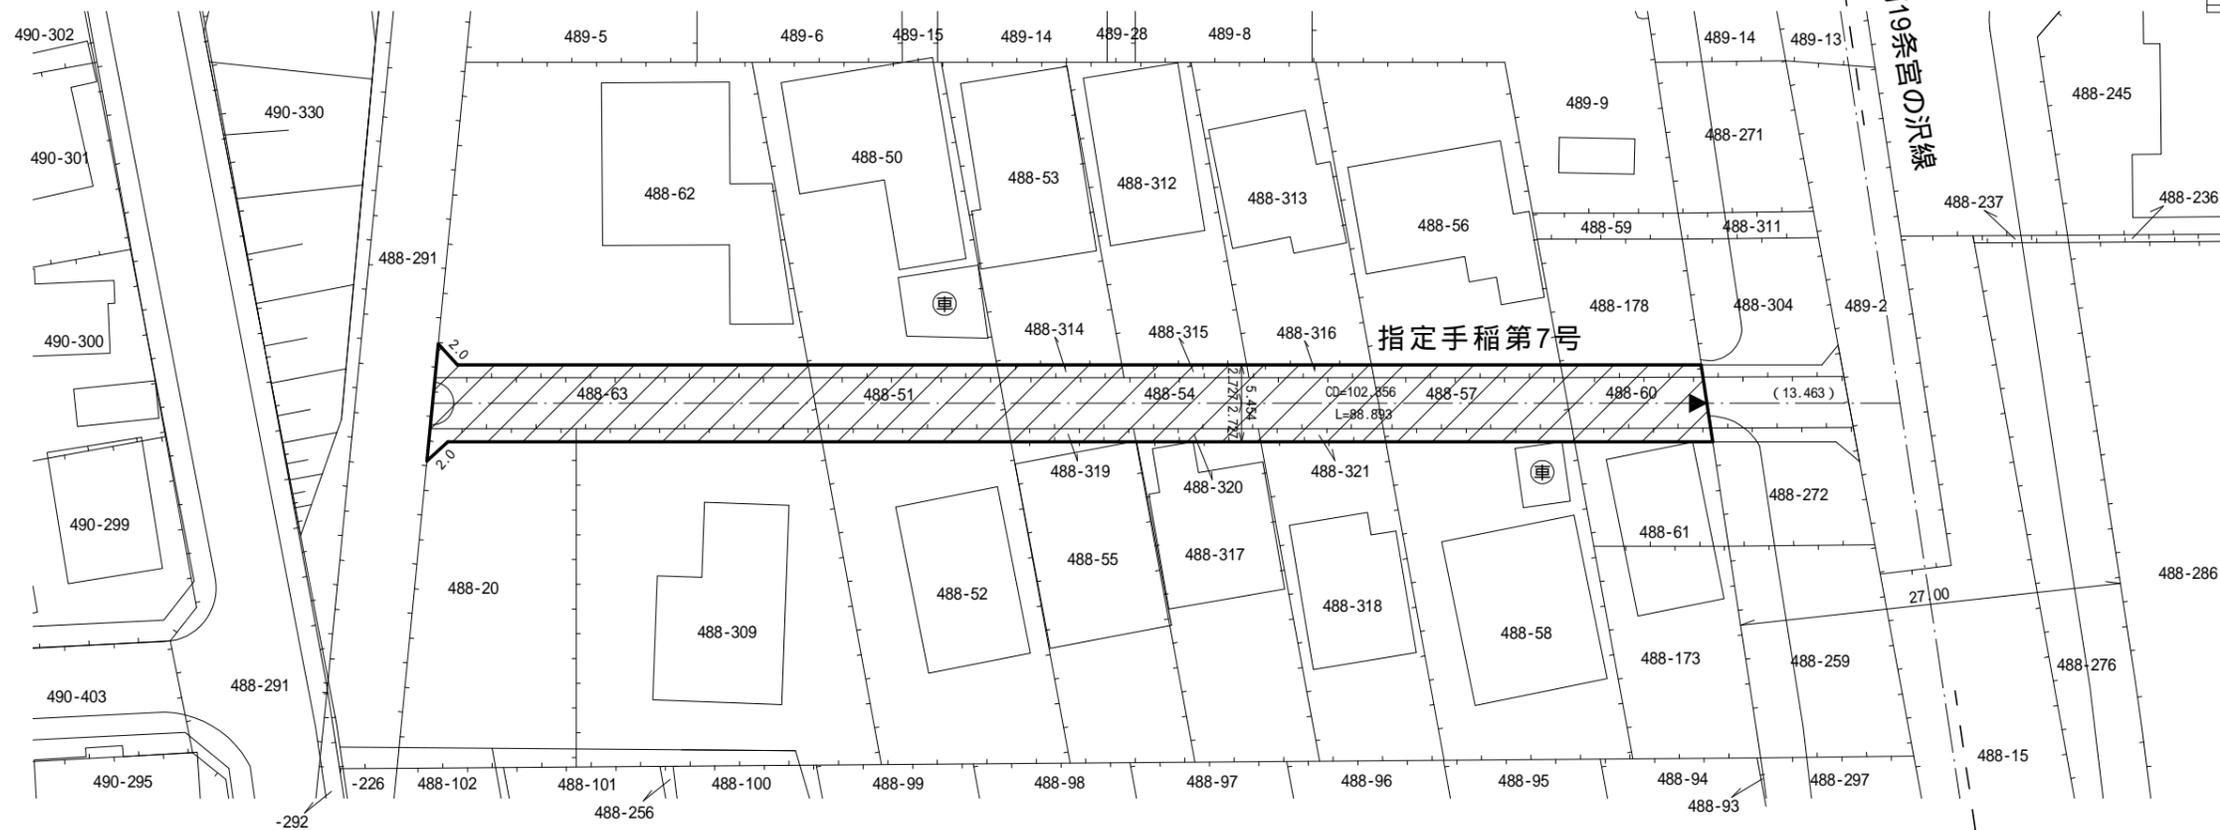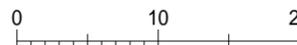

拡大図

縮尺 1/100

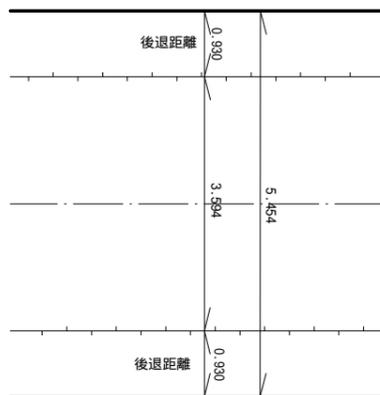

凡 例

- 指定道路
- 既設境界標
- 筆 界
- 起 終 点

平成29年11月 更新
平成25年8月 更新
地図整備事業区域 幅員変更

作成日	平成24年 1月
作成機関	札幌市都市局建築指導部