


別紙4 電気図面

回路番号	名称	備考	回路番号	名称	備考
◇	CWMAZY14qr-2C	P7, P8, P9, P10, P12, P13, P22	◇	CWMAZY14qr-2C	P30, M7, P48
◇	CWMAZY14qr-2C	P39, P38, P37, P36, P35 (線), L34 (線), L31 (線), L32 (線), L33 (線)	◇	CWMAZY14qr-2C	L52, L51, L50, L55, L54
◇	CWMAZY14qr-2C	P15, P14, P21, P23	◇	CWMAZY14qr-2C	P49, P48, P46, P44, P43, P42
◇	CWMAZY14qr-2C	P16	◇	CWMAZY14qr-2C	P74, P75
◇	CWMAZY14qr-2C	P29, P27, P28, P25, L24, P26	◇	CWMAZY14qr-2C	P73, P72, P71, P69, P70, P67, P66
◇	CWMAZY14qr-2C	P6, P5, P4, P3, P2, P1			
◇	CWMAZY14qr-2C	M42, M41, M42, M45, M46			
◇	CWMAZY14qr-2C	P43, P44, P45, P46, P47, P48, P49, P40			

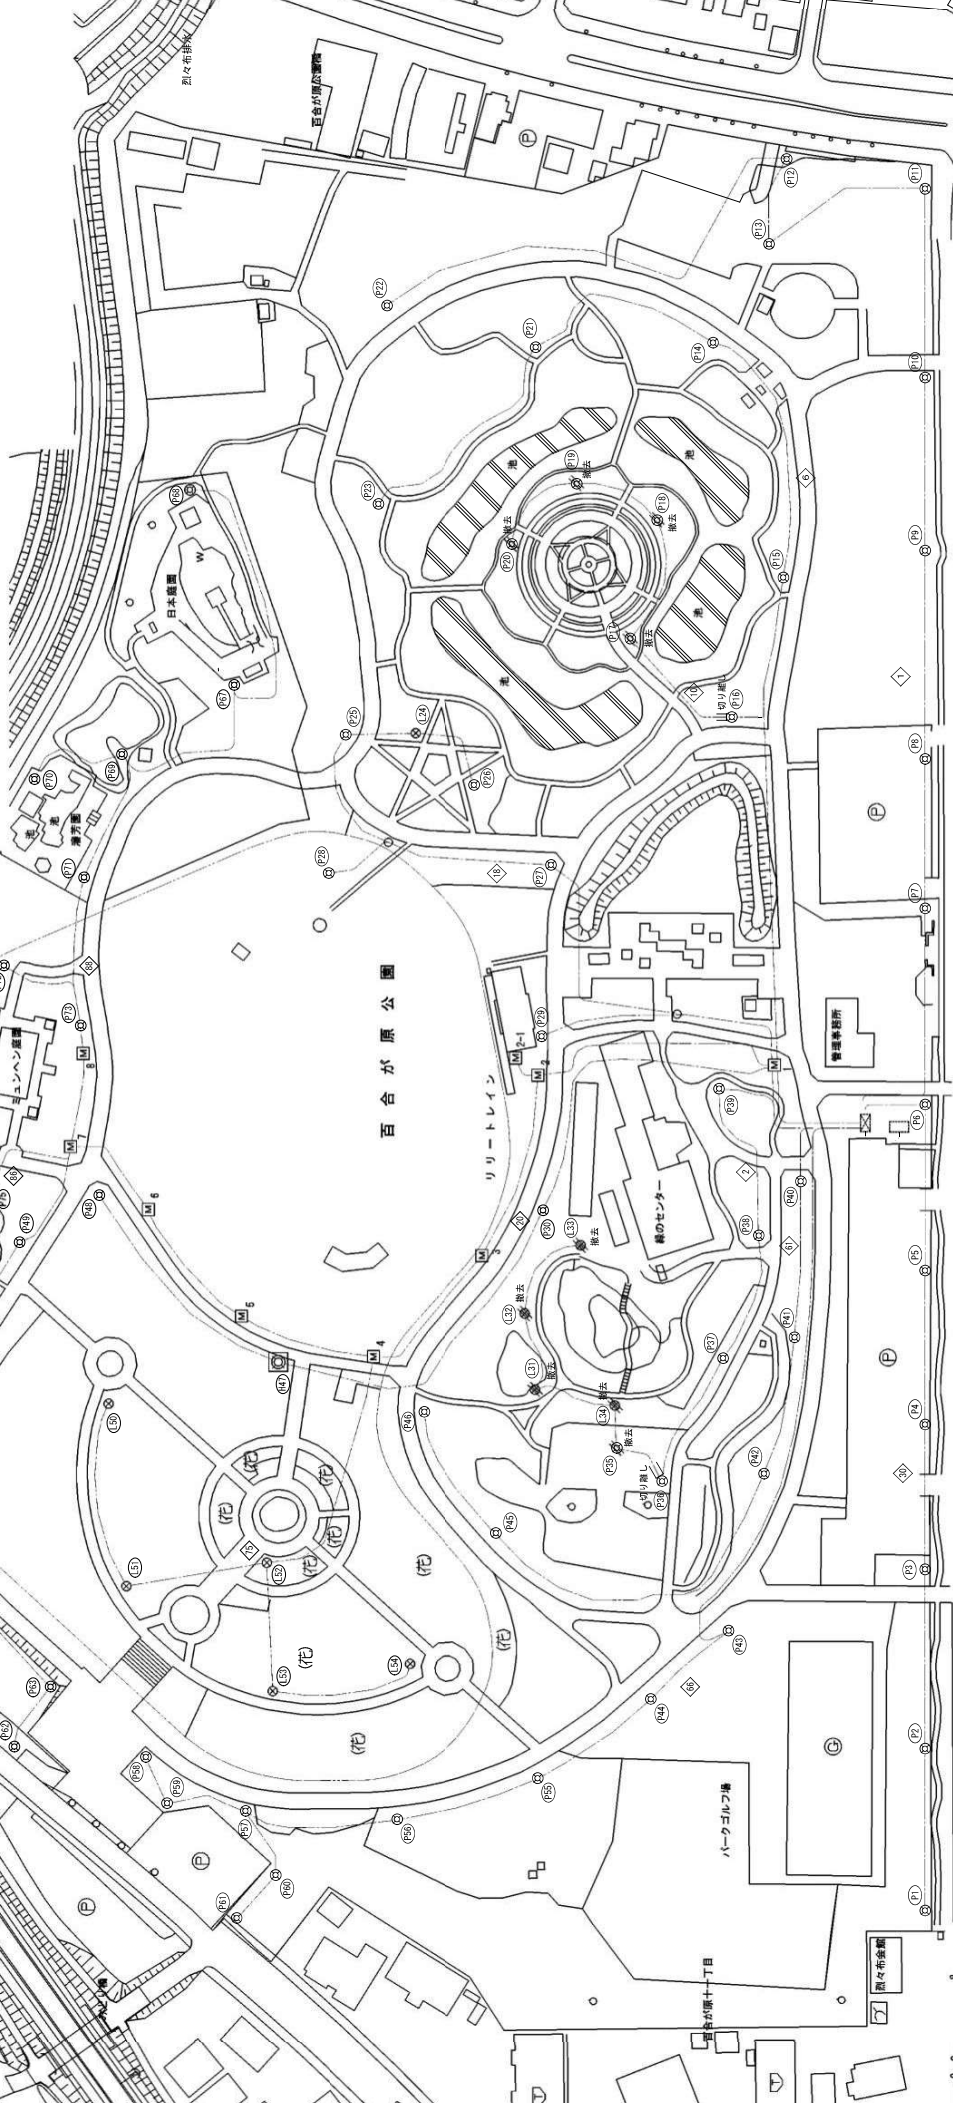

記号	名称	備考	名称	備考
①	Pタイプ	LST-6300Mに改修	既存接続線	既存のまま
②	Pタイプ	撤去	既存キュービクル	既存のまま
③	Lタイプ	LST-6300Mに改修	既存マンホール	既存のまま
④	Lタイプ	撤去	既存埋設ケーブル	既存のまま
⑤	Hタイプ	LST-6300Mに改修		
⑥	送リケーブル	切掘し箇所		

工事名称 防犯・安全対策事業 百合が原公園照明灯改修工事  
 図面番号 構内配電図 構内線図面  
 図面番号 A1 1/1,000 H30.11  
 A3 1/2,000  
 図面番号 E-08  
 設計者 吉野 隆  
 監理者 吉野 隆  
 作成者 吉野 隆  
**株式会社 北海道総合設備研究所**  
 一級建築士事務所 北海道知事登録(特)第315号  
 札幌市東区南一条 電話 011-772-4119

本図部分を本工事の対象とする。