
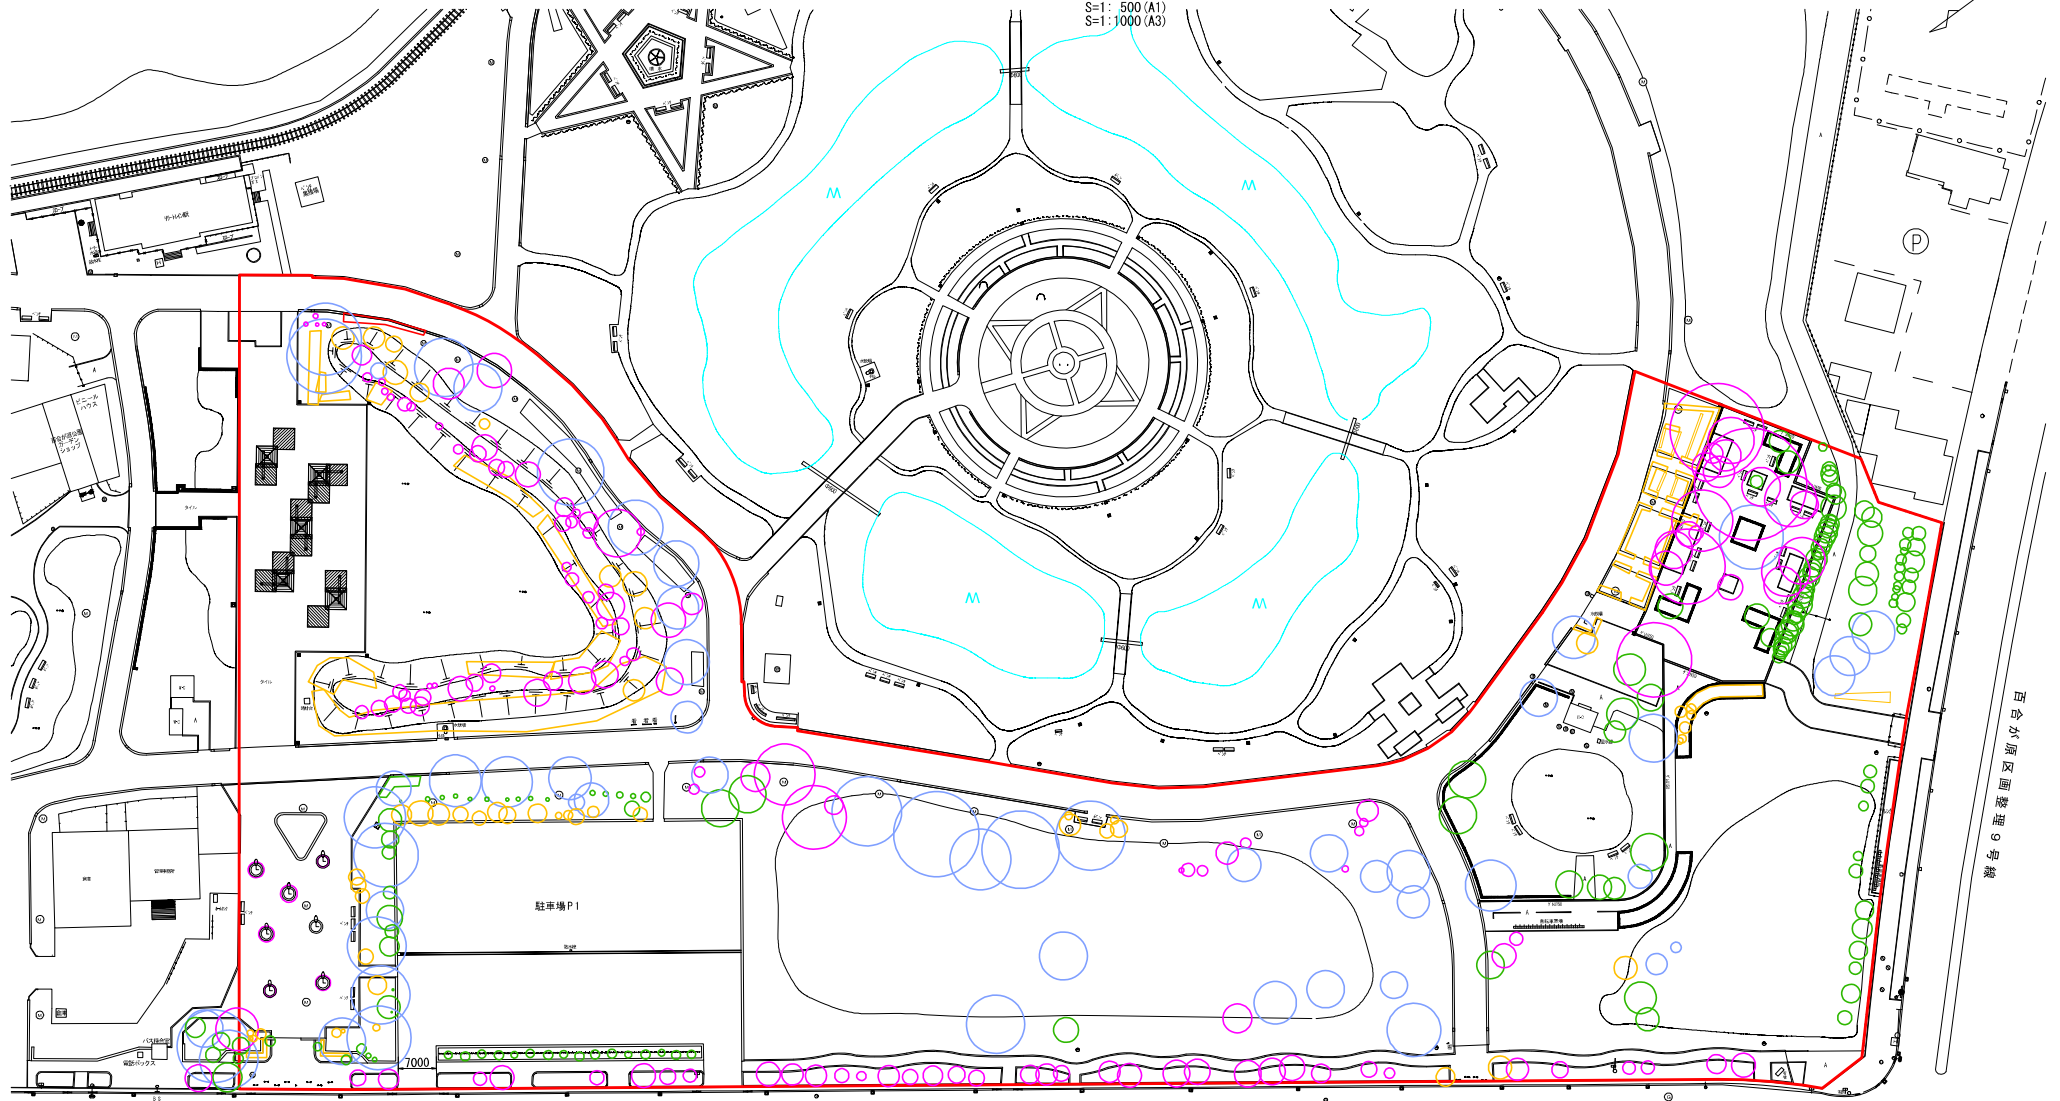



ウエルカムゾーン樹木整理イメージ図

S=1: 500 (A1)
S=1: 1000 (A3)

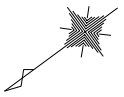

百合が原区画整理9号線

烈々布幹線

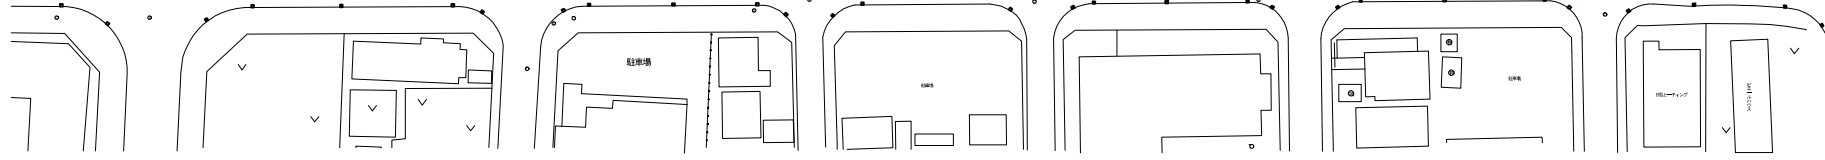

- 針葉樹 (Conifer)
- 広葉樹 (Broadleaf)
- 添景樹種 (Landscape tree)
- 中低木種 (Medium/Low tree)