


市民ホール周辺 配置図

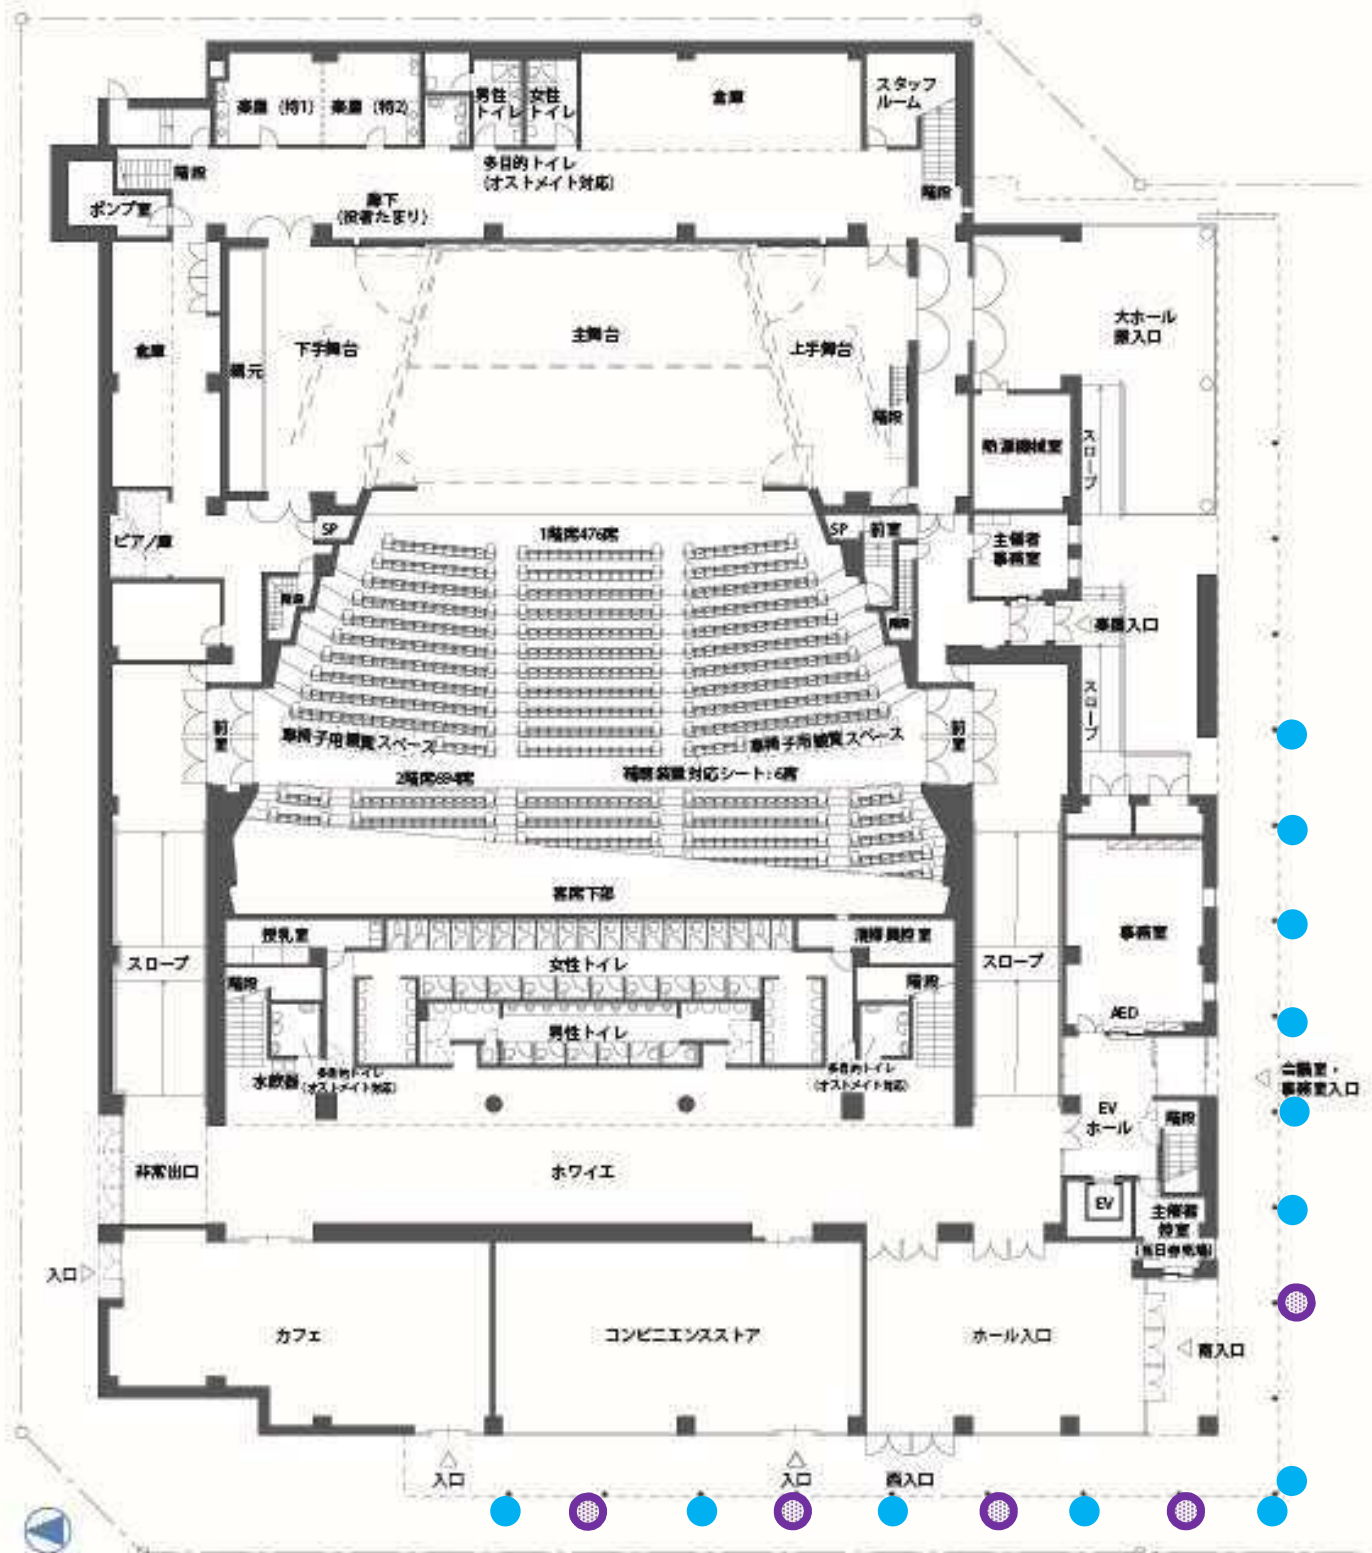

- 市民協働プランター 12基
- 札幌市設置プランター 5基