


#### ④ 図面-1 厚別公園の園路沿ボーダー花壇

- タイプ：ボーダー型
- 施工年：平成22年
- 規模：約70m×W1m
- 場所：札幌市厚別区上野幌3条1丁目1-2 (競技場外周囲園路の縁)
- 植栽：観賞価値の高い自生種が主

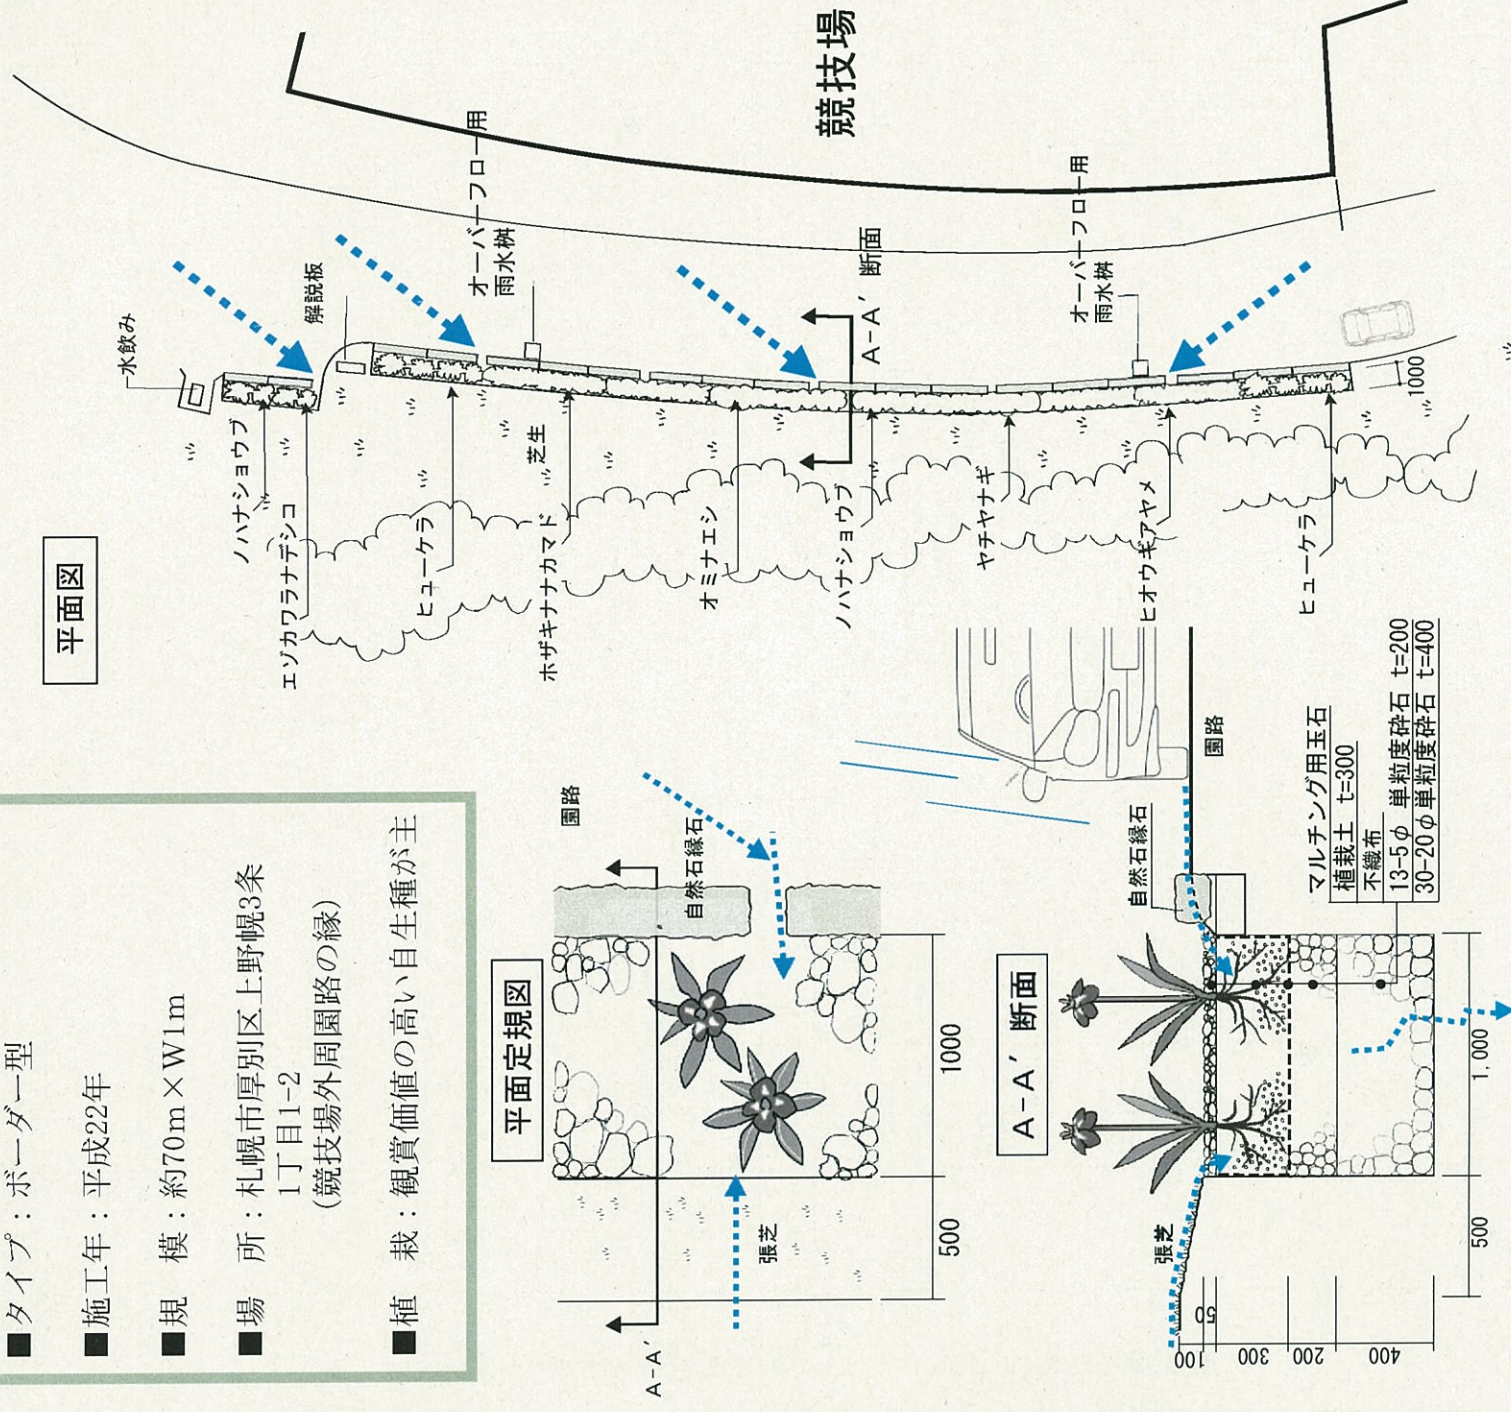

#### ■ 特徴

- ・ 競技場外周囲園路の水が雨水柵に入る前に集水して浸透させる仕組み。既存緑石を利用して
- いる。
- ・ スポーツ施設主体の運動公園だが、地域アンケートで「花を多く」という要望があったため、花を楽しむ花壇として設置した。
- ・ 地独) 林業試験場の協力で、入手が難しい大株の自生種を導入、初年度から開花して観賞できるようにした。
- ・ 来園者向けに解説板を設置して雨水浸透の啓発を行った。

#### ⑤ 写真-1 厚別公園の園路沿ボーダー花壇



【施工前】



【施工後】



不織布を敷設



下部の単粒度砕石の施工状況



自生種のノハナショウブやエゾカワラナデシコが華やか



スリットから水が流れ込む