

公示用

令和5年度施行

設計書

役務の名称

豊平公園トレリス修繕業務

札幌市建設局みどりの推進部

役務の名称

豊平公園トレリス修繕業務

一金	総委託費		円
	内訳	委託費	円
		消費税等相当額	円

業務説明書

1. 業務の概要

経年劣化した豊平公園内トレリスの修繕を行うものである。

2. 業務の場所

豊平区豊平5条13丁目

3. 委託期間

契約締結日から 令和6年3月29日まで

4. 仕様書

札幌市土木工事共通仕様書

その他業務に必要なものは、関係仕様書および指針によるものとする。

5. 特記仕様書

別紙のとおり

6. 図面

別添 図面 4葉

7. 提出書類等

(1) 業務着手届 (業務責任者指定通知含む) 1部

(2) 報告書 (業務写真含む) 1部

その他提出書類は業務主任の指示によること。

豊平公園トレリス修繕業務

特記仕様書

1 作業内容

・ トレリス修繕

2 基


老朽化している花木園内トレリスを撤去し、図面に示すトレリスを設置する。

2 履行体制


- ・ 業務の遂行を指揮監督するための業務責任者を1名定める
- ・ 作業内容については、委託者と協議を行い、指示に従うこと。
- ・ 公園内作業につき、豊平公園指定管理者と協議を行い、安全管理・現場管理の体制を確立すること。また、豊平公園管理事務所へ車両進入許可申請を行うこと。
- ・ 既存トレリスを撤去する際、事前に絡んでいる植物を剪定し、新設するトレリスの設置が完了するまで養生すること。
- ・ アイドリングストップ等、環境に与える負荷を低減するように努力すること。
- ・ 環境に関する諸法令に従い、業務を実施すること。
- ・ 発生材等は、関係法令に従い、適正に処分すること。
- ・ 産業廃棄物となる発生材は、産業廃棄物管理票（マニフェスト）を用いて管理・処分し、処分後、マニフェストの原本及び計量伝票を用いて、札幌市より適正処理の確認を受けること。

3 トレリス仕様


- ・ 設置するトレリスは添付図面の寸法、材質、塗装による。

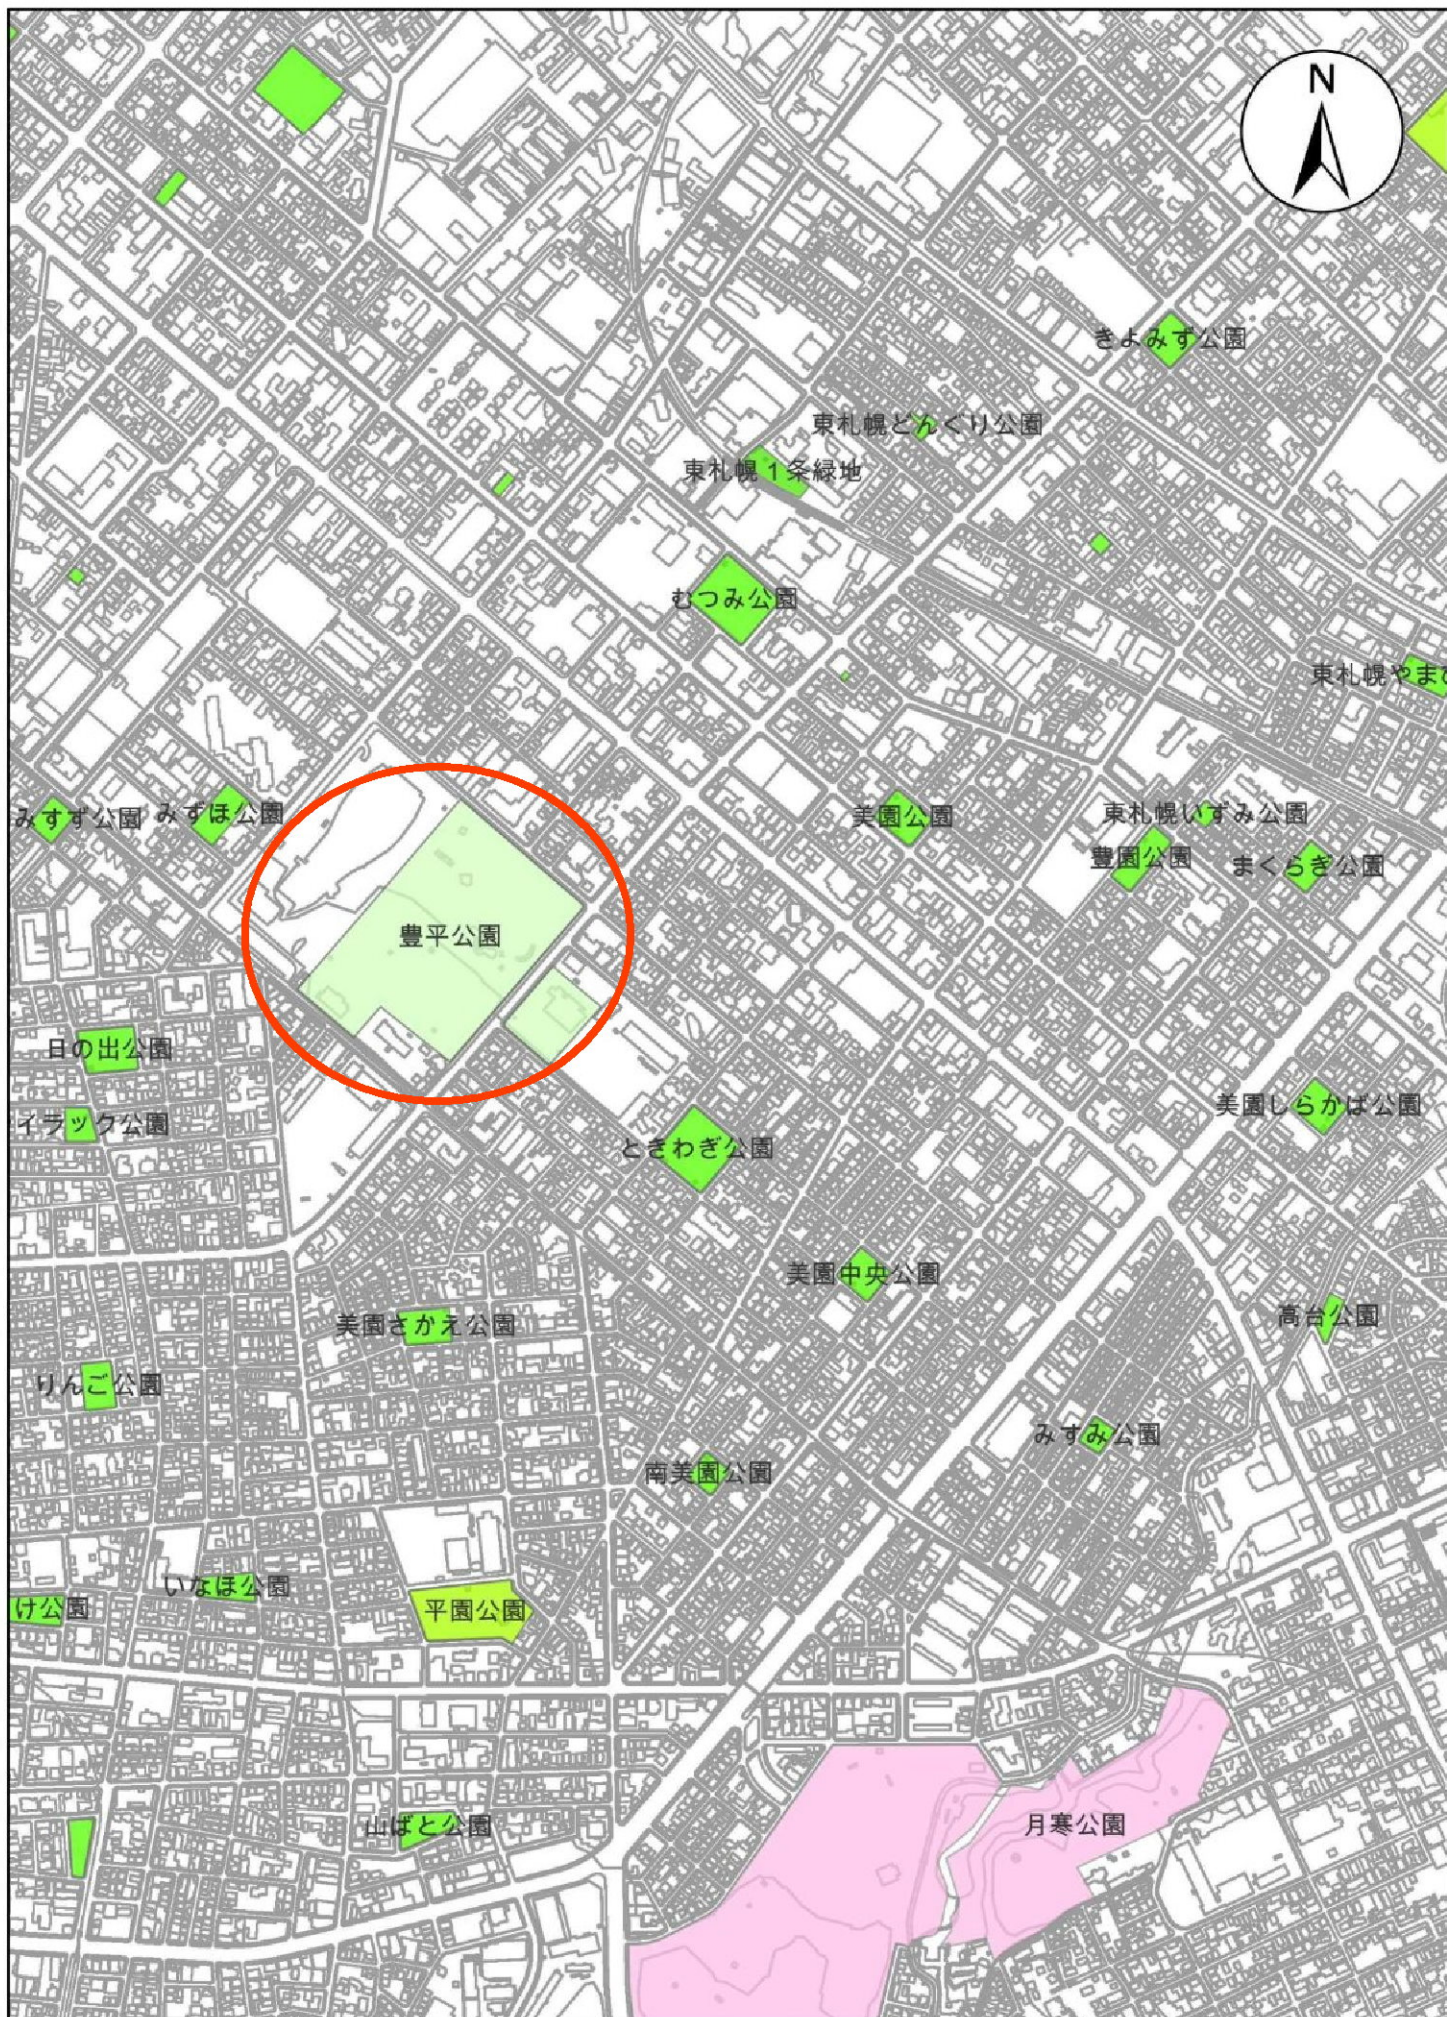


位置図

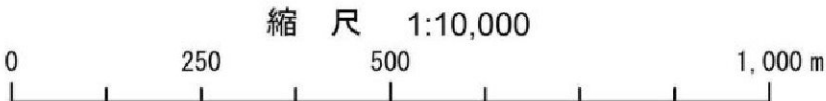






豊平公園 トレリス位置図

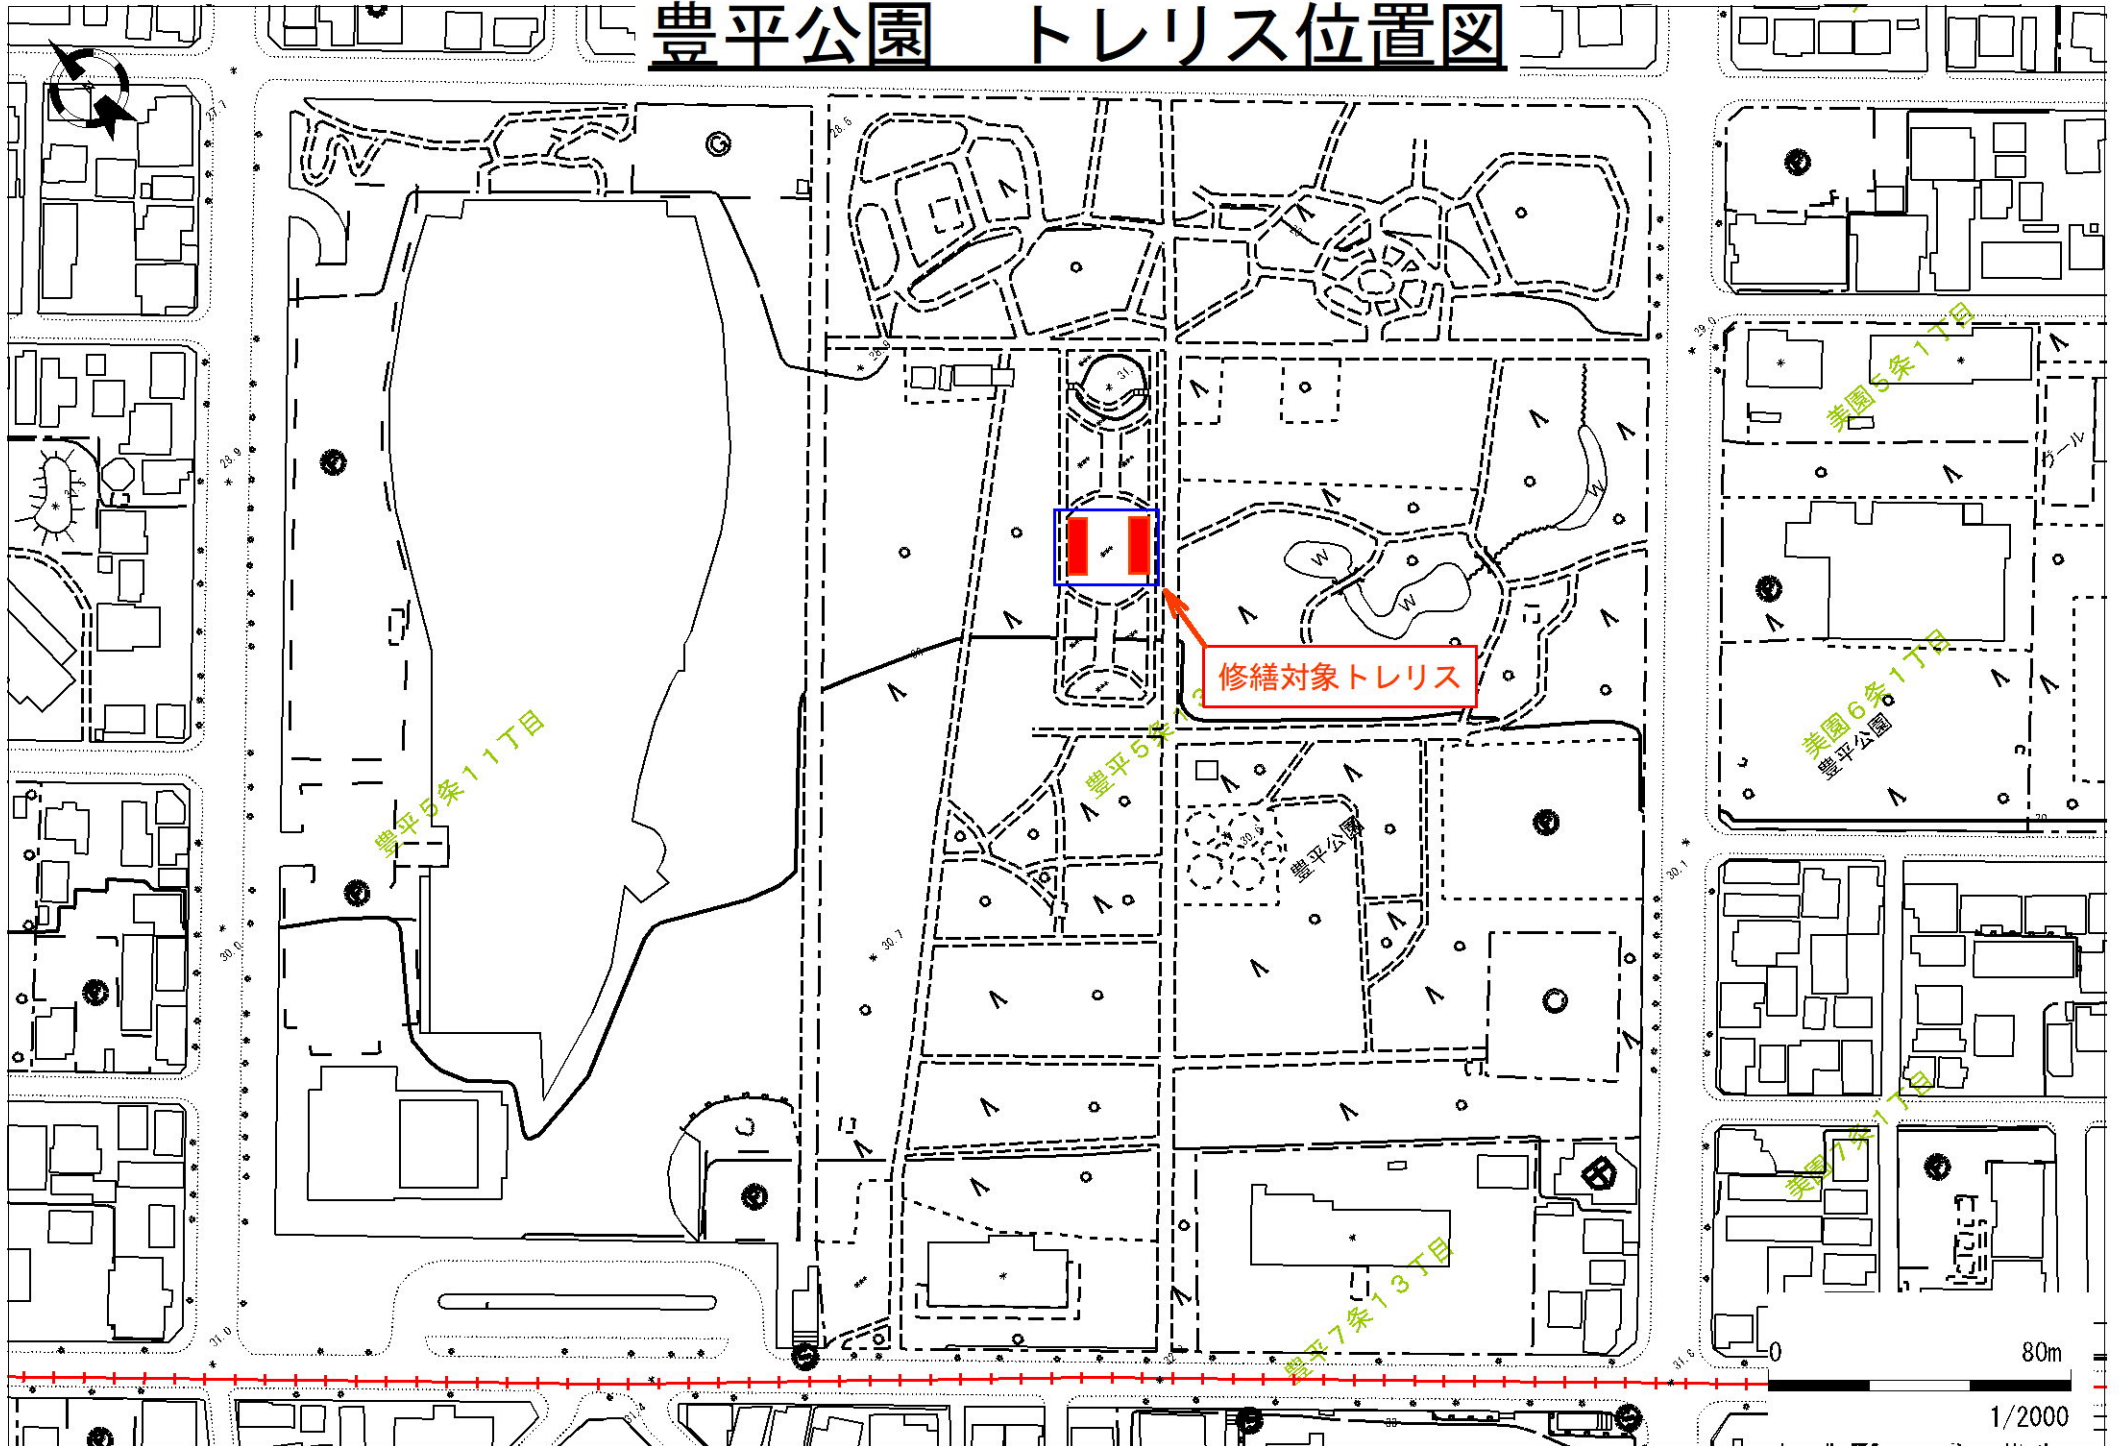

※詳細な植栽位置は本市担当職員との協議による

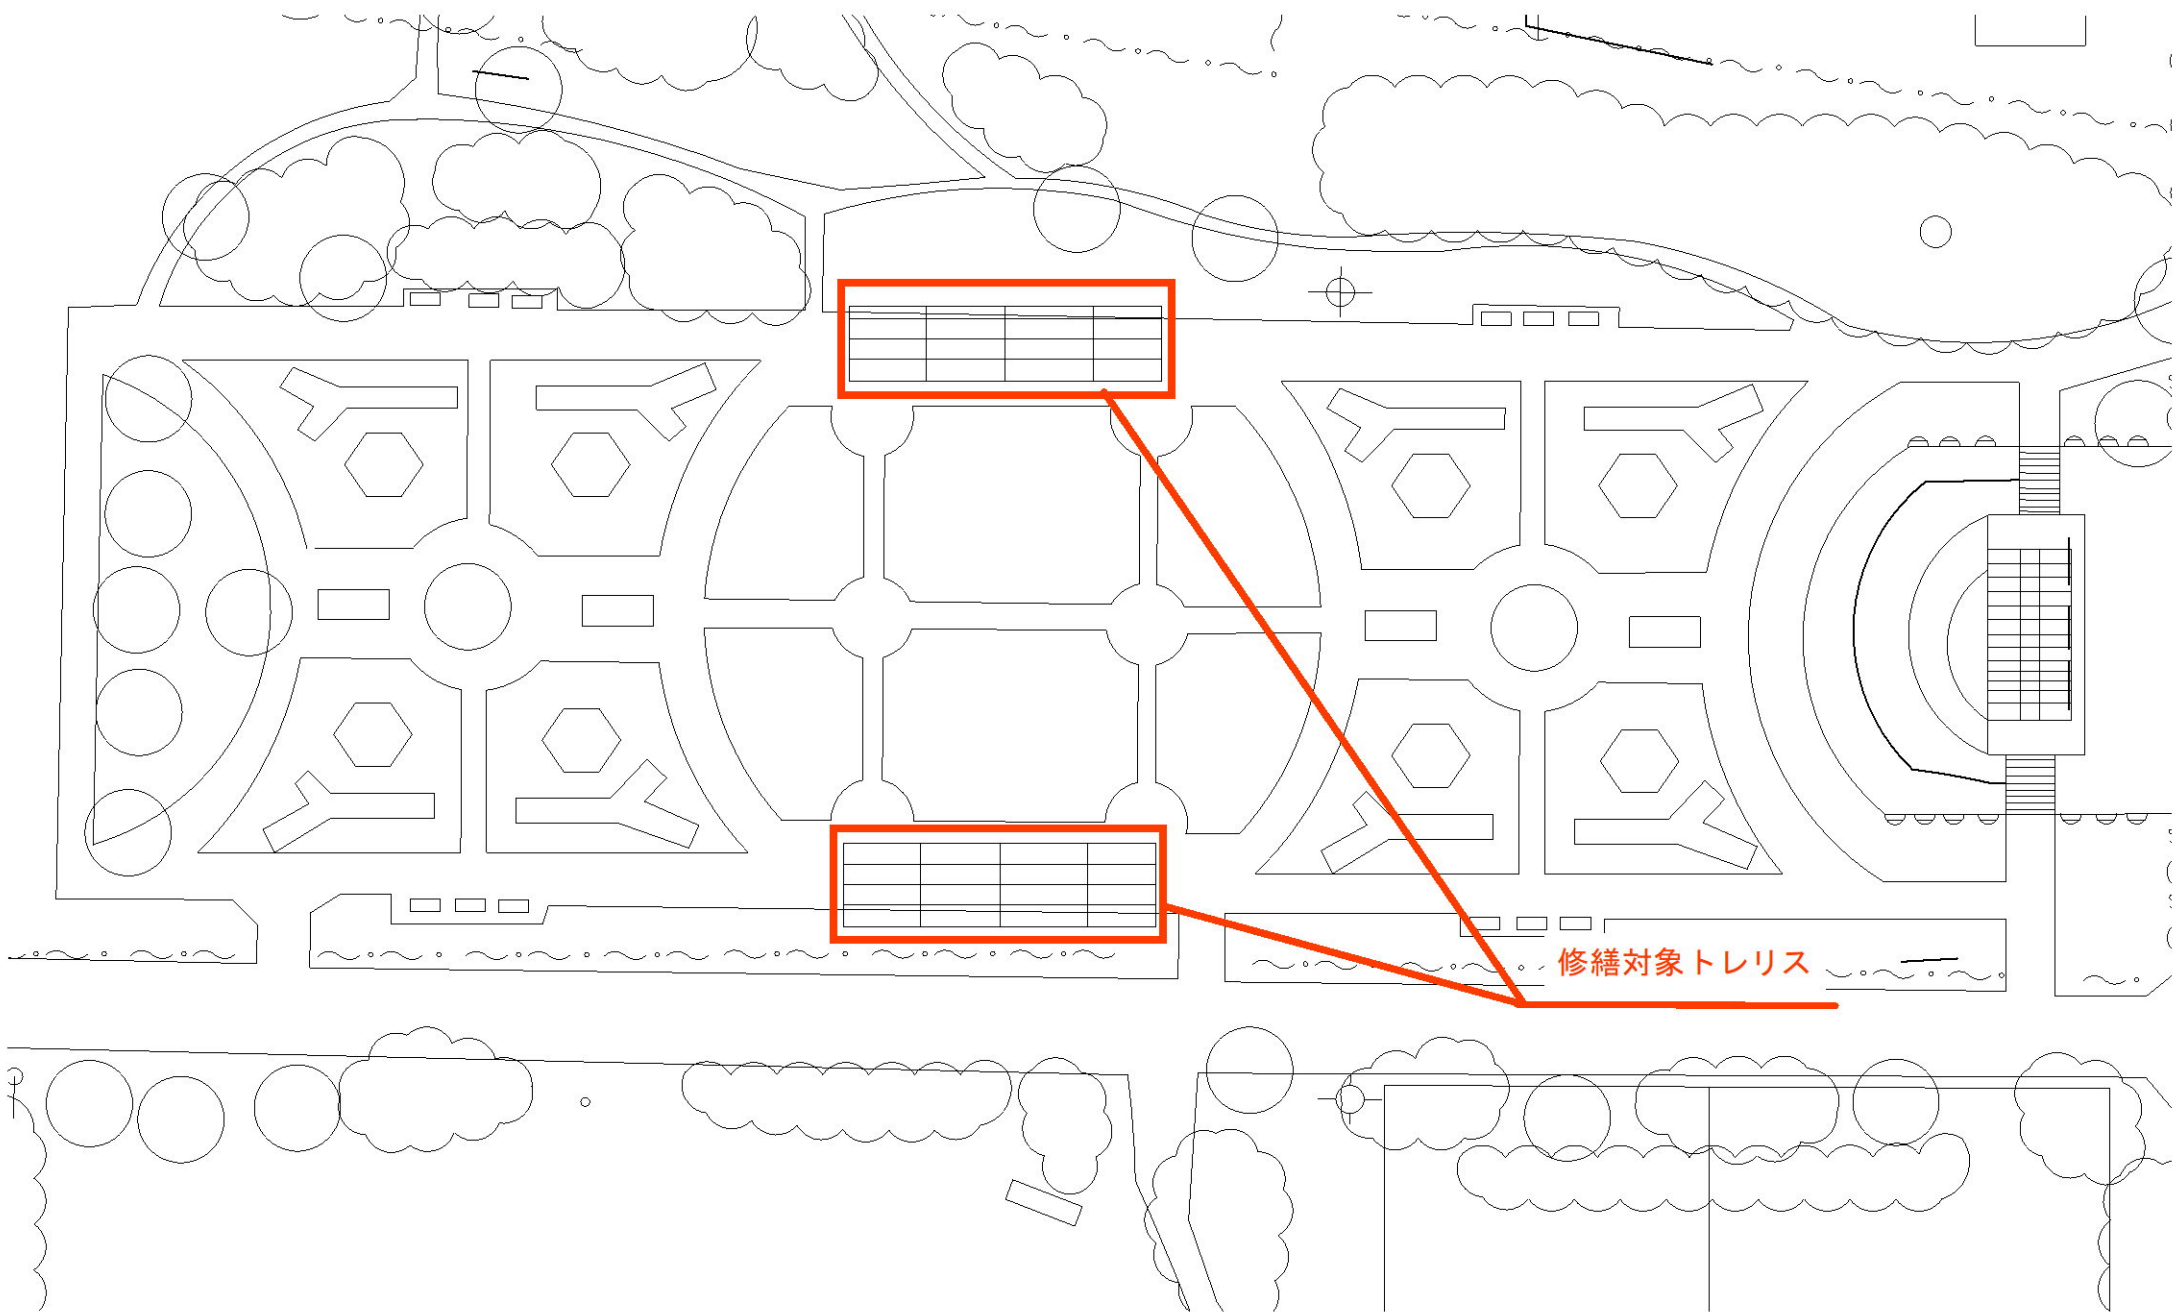

修繕対象トレリス

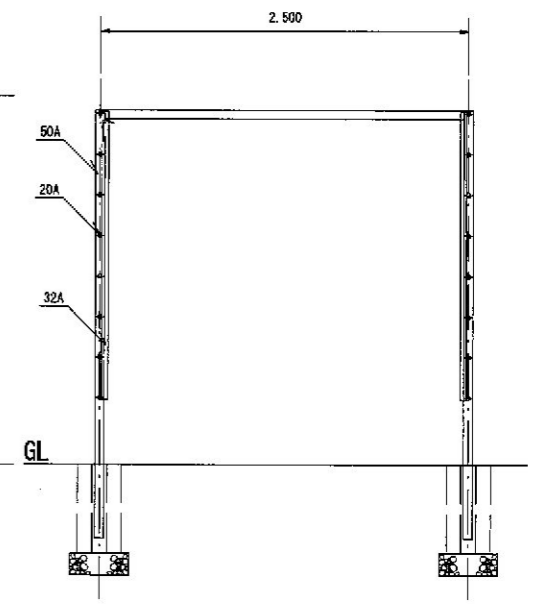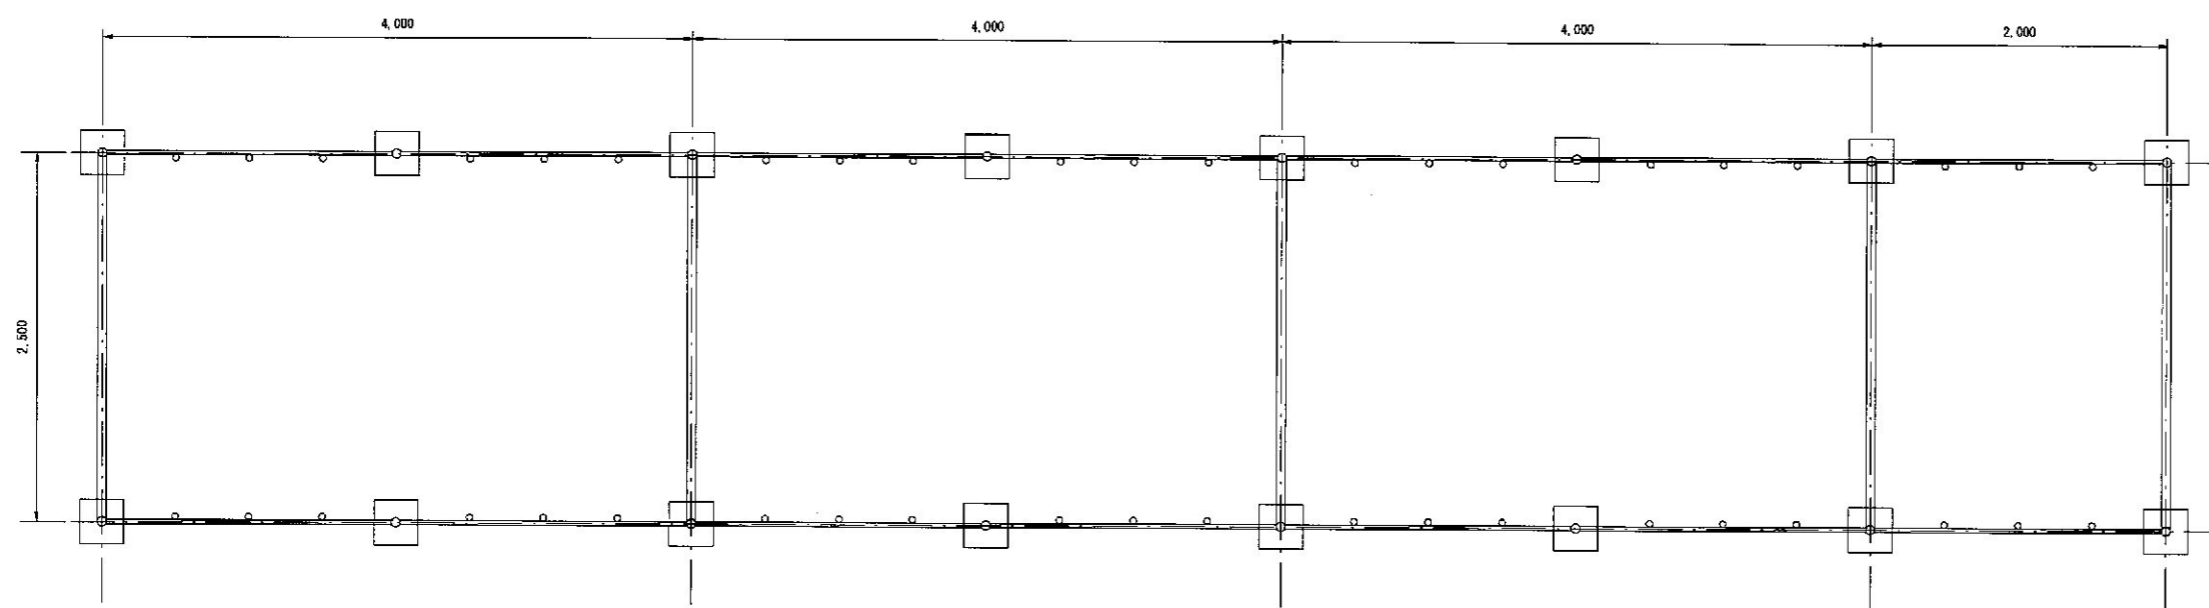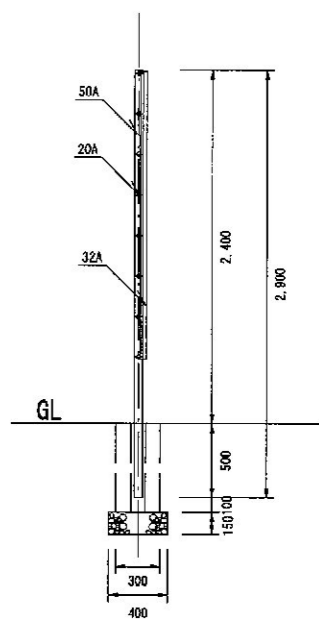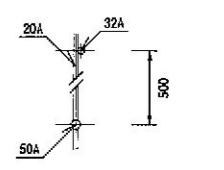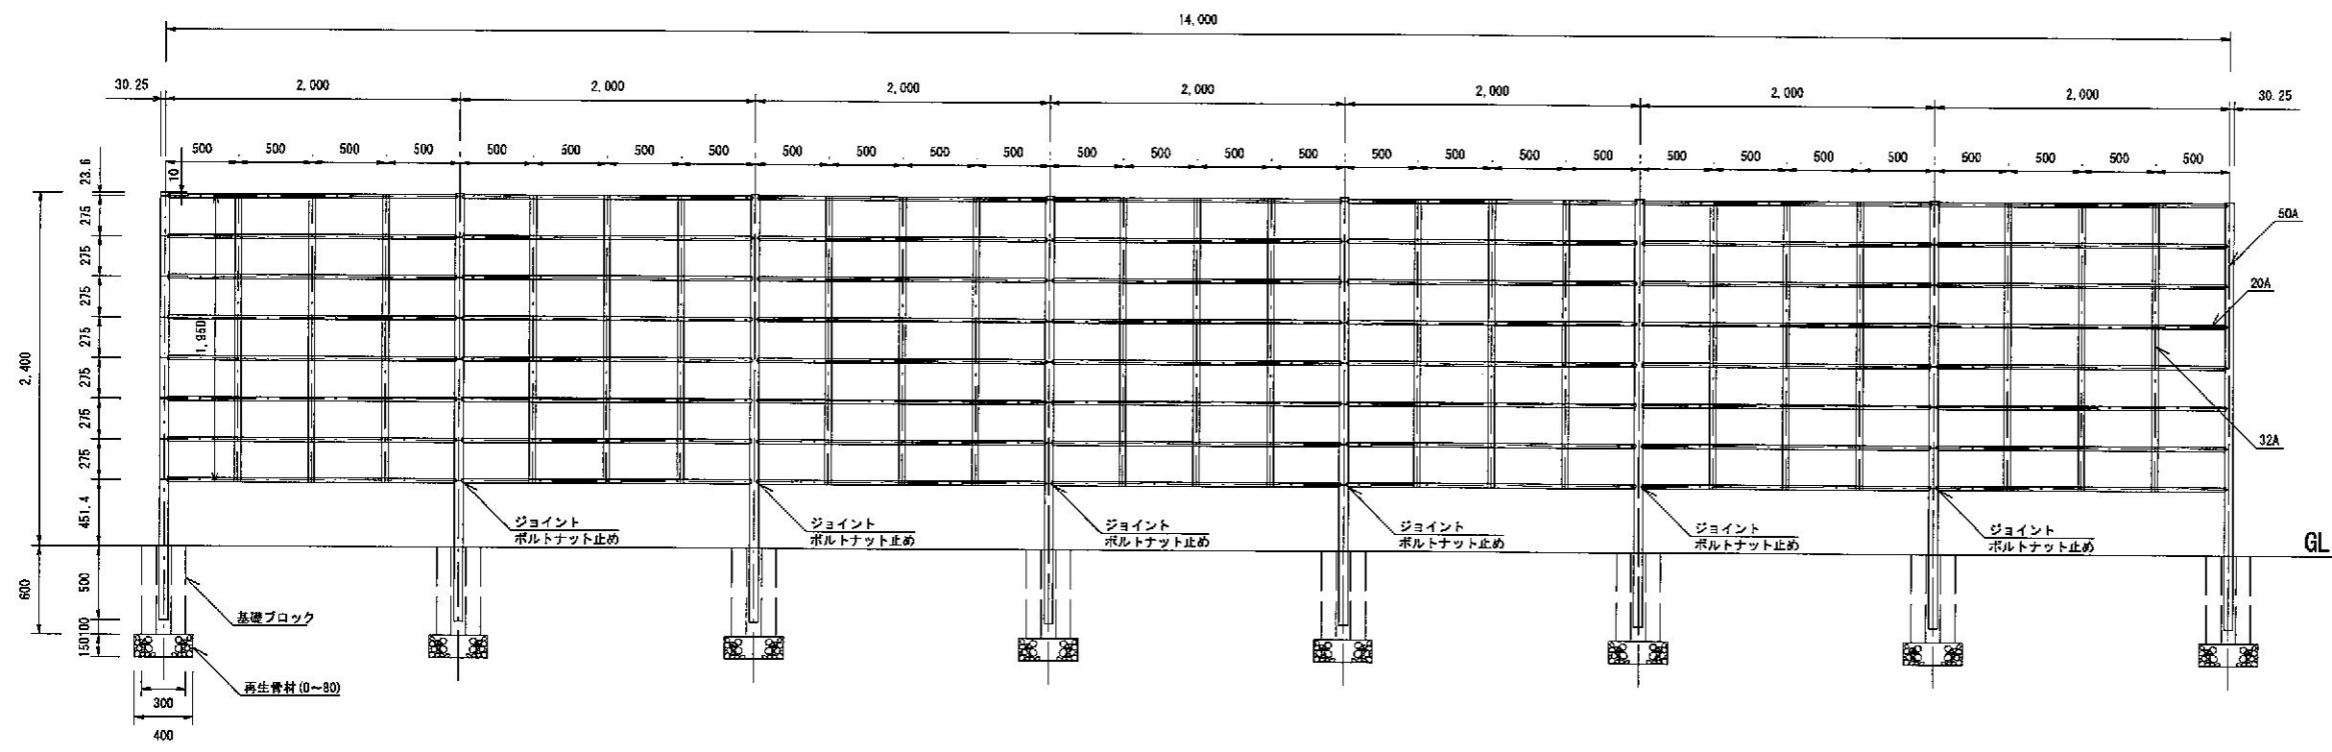


特記仕様

- ①めっき処理は溶融亜鉛めっき (JIS H8641) 2種同等以上又は電気亜鉛めっき (JIS H 8610) 2種3級同等以上とする。
- ②めっき処理後に加工 (溶接、切断等) し、めっき皮膜が剥離した箇所は亜鉛、鉛、クロム等有害物質が入っていない錆止め剤や防錆効果のある下塗り剤を塗布すること。
- ③ボルト・ナット・ワッシャー等の接合部品は、ステンレスを除き電気亜鉛めっき、溶融亜鉛めっき処理したものを使用すること。
- ④鉄部塗装は下塗り・・・エポキシ樹脂系塗料同等のもの
 中塗り、上塗り・・・ポリウレタン樹脂塗料同等のもの
- ⑤塗装厚：(下塗り+中塗り+上塗り)の膜厚は50 μ 以上とする。


取付詳細図

S=1:30

側面図


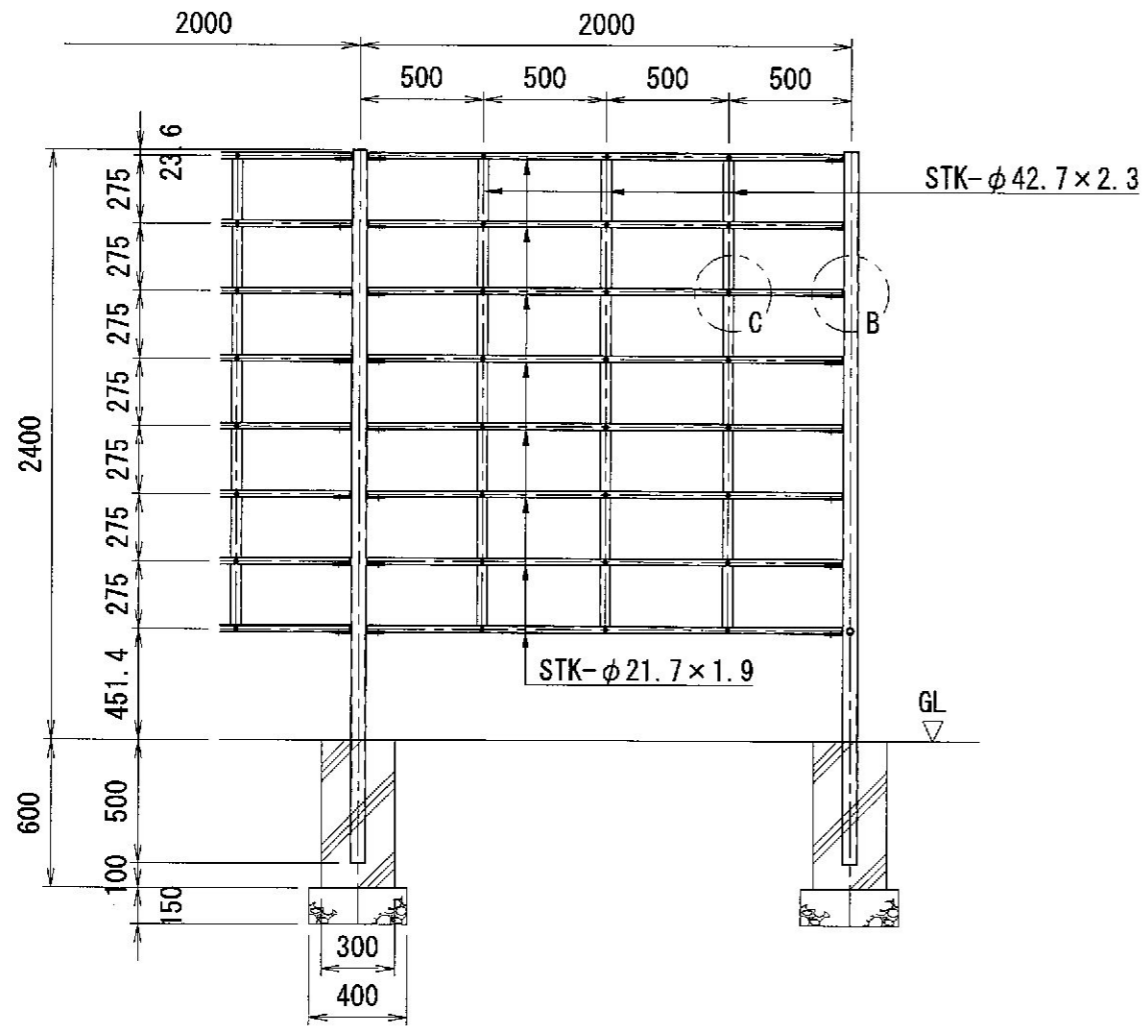


正面図

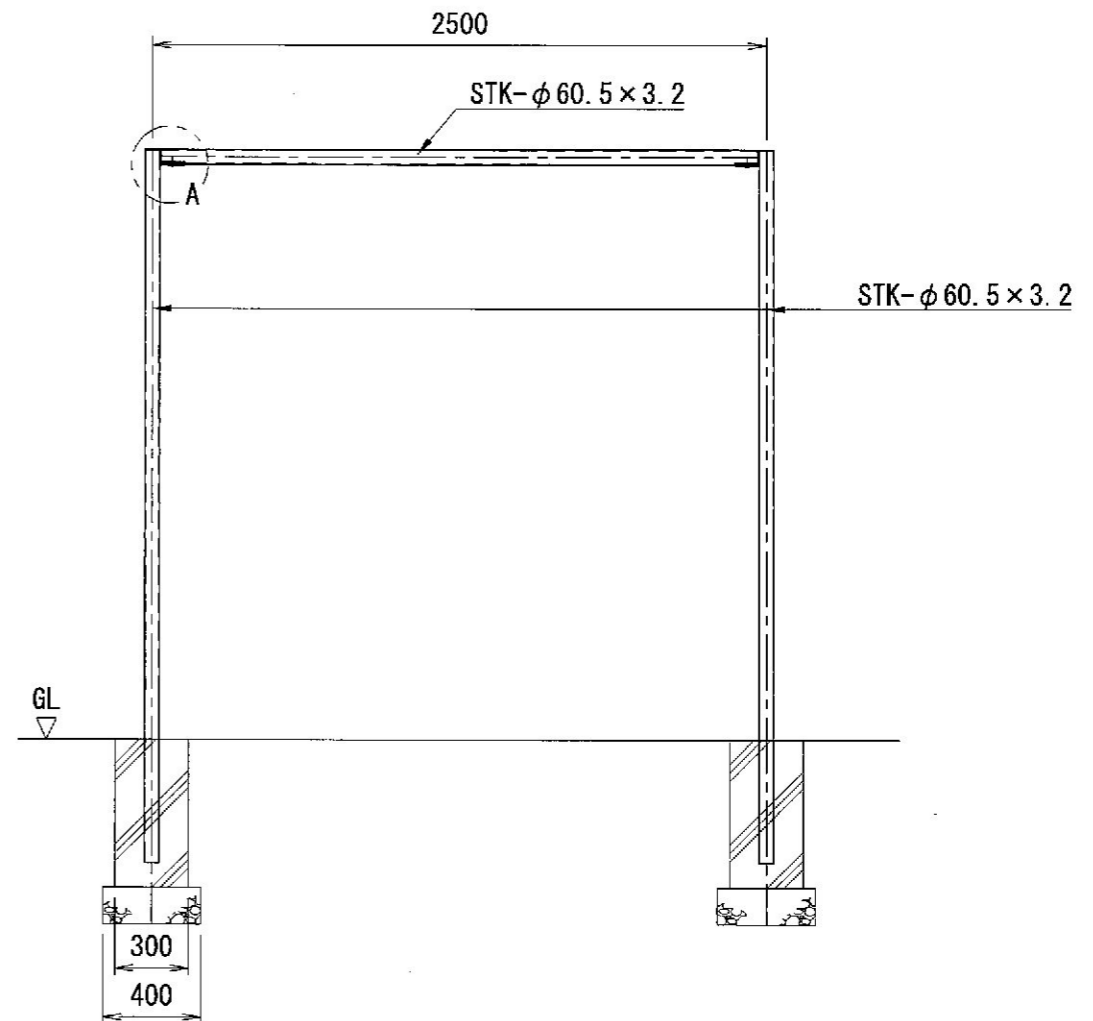



A部詳細図

S=1:5

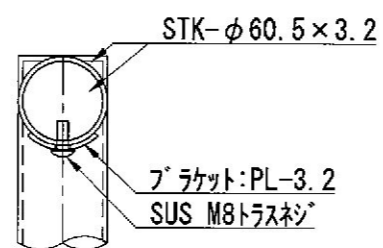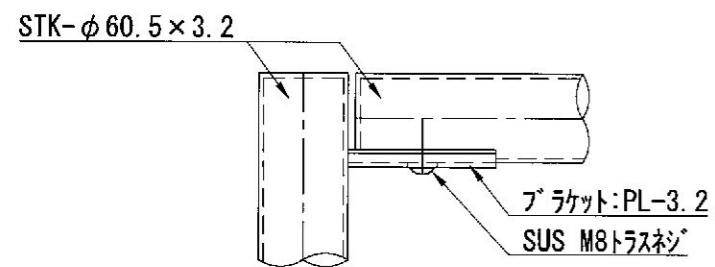



C部詳細図

S=1:5

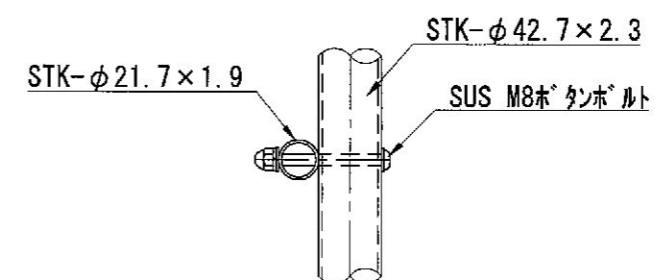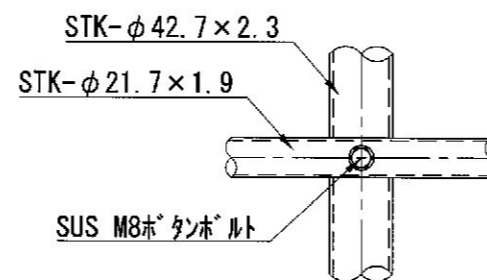

B部詳細図

S=1:5

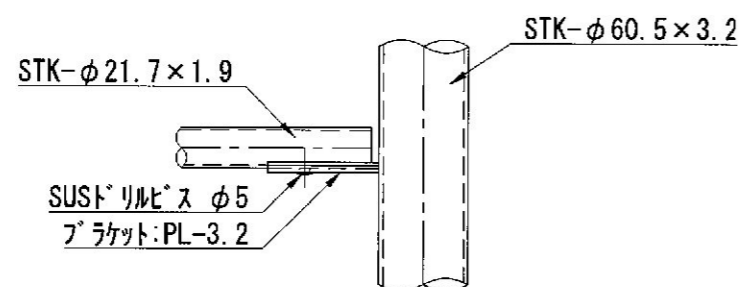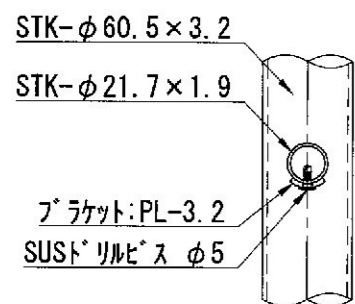

役務委託費内訳書

工種	種別	細目	単位	数量	単価	金額	摘要
役務委託費							
	トレリス設置工		式	1			第1号内訳書
	諸経費		式	1			第2号内訳書
	撤去費		式	1			第3号内訳書
	小計						
	再計						
		消費税等相当額	式	1			
	総委託費						

トレリス設置工

一金 円也

名 称	形 質	数量	単位	単価	金額	摘 要
既存アーチトレリス 撤去費	鉄部他	2	基			
基礎撤去費	コンクリート他	1	式			
新規トレリス 本体		2	基			
組立据付費		2	基			
新規トレリス 基礎費	掘削・砕石・基礎ブロック	1	式			
発生材積み込み運搬費	コンガラ	2	台			
発生材積み込み運搬費	金属	1	式			
合 計						

札幌市

諸経費 内訳書

_____ 一金 円也

名 称	形 質	数量	単位	単 価	金 額	摘 要
諸経費		1	式			
合 計						

札幌市

処理費 内訳書

_____ 一金 円也

名 称	形 質	数量	単位	単 価	金 額	摘 要
発生材処理費	コンガラ	4	t			
発生材処理費	金属	1,444	kg			
合 計						